


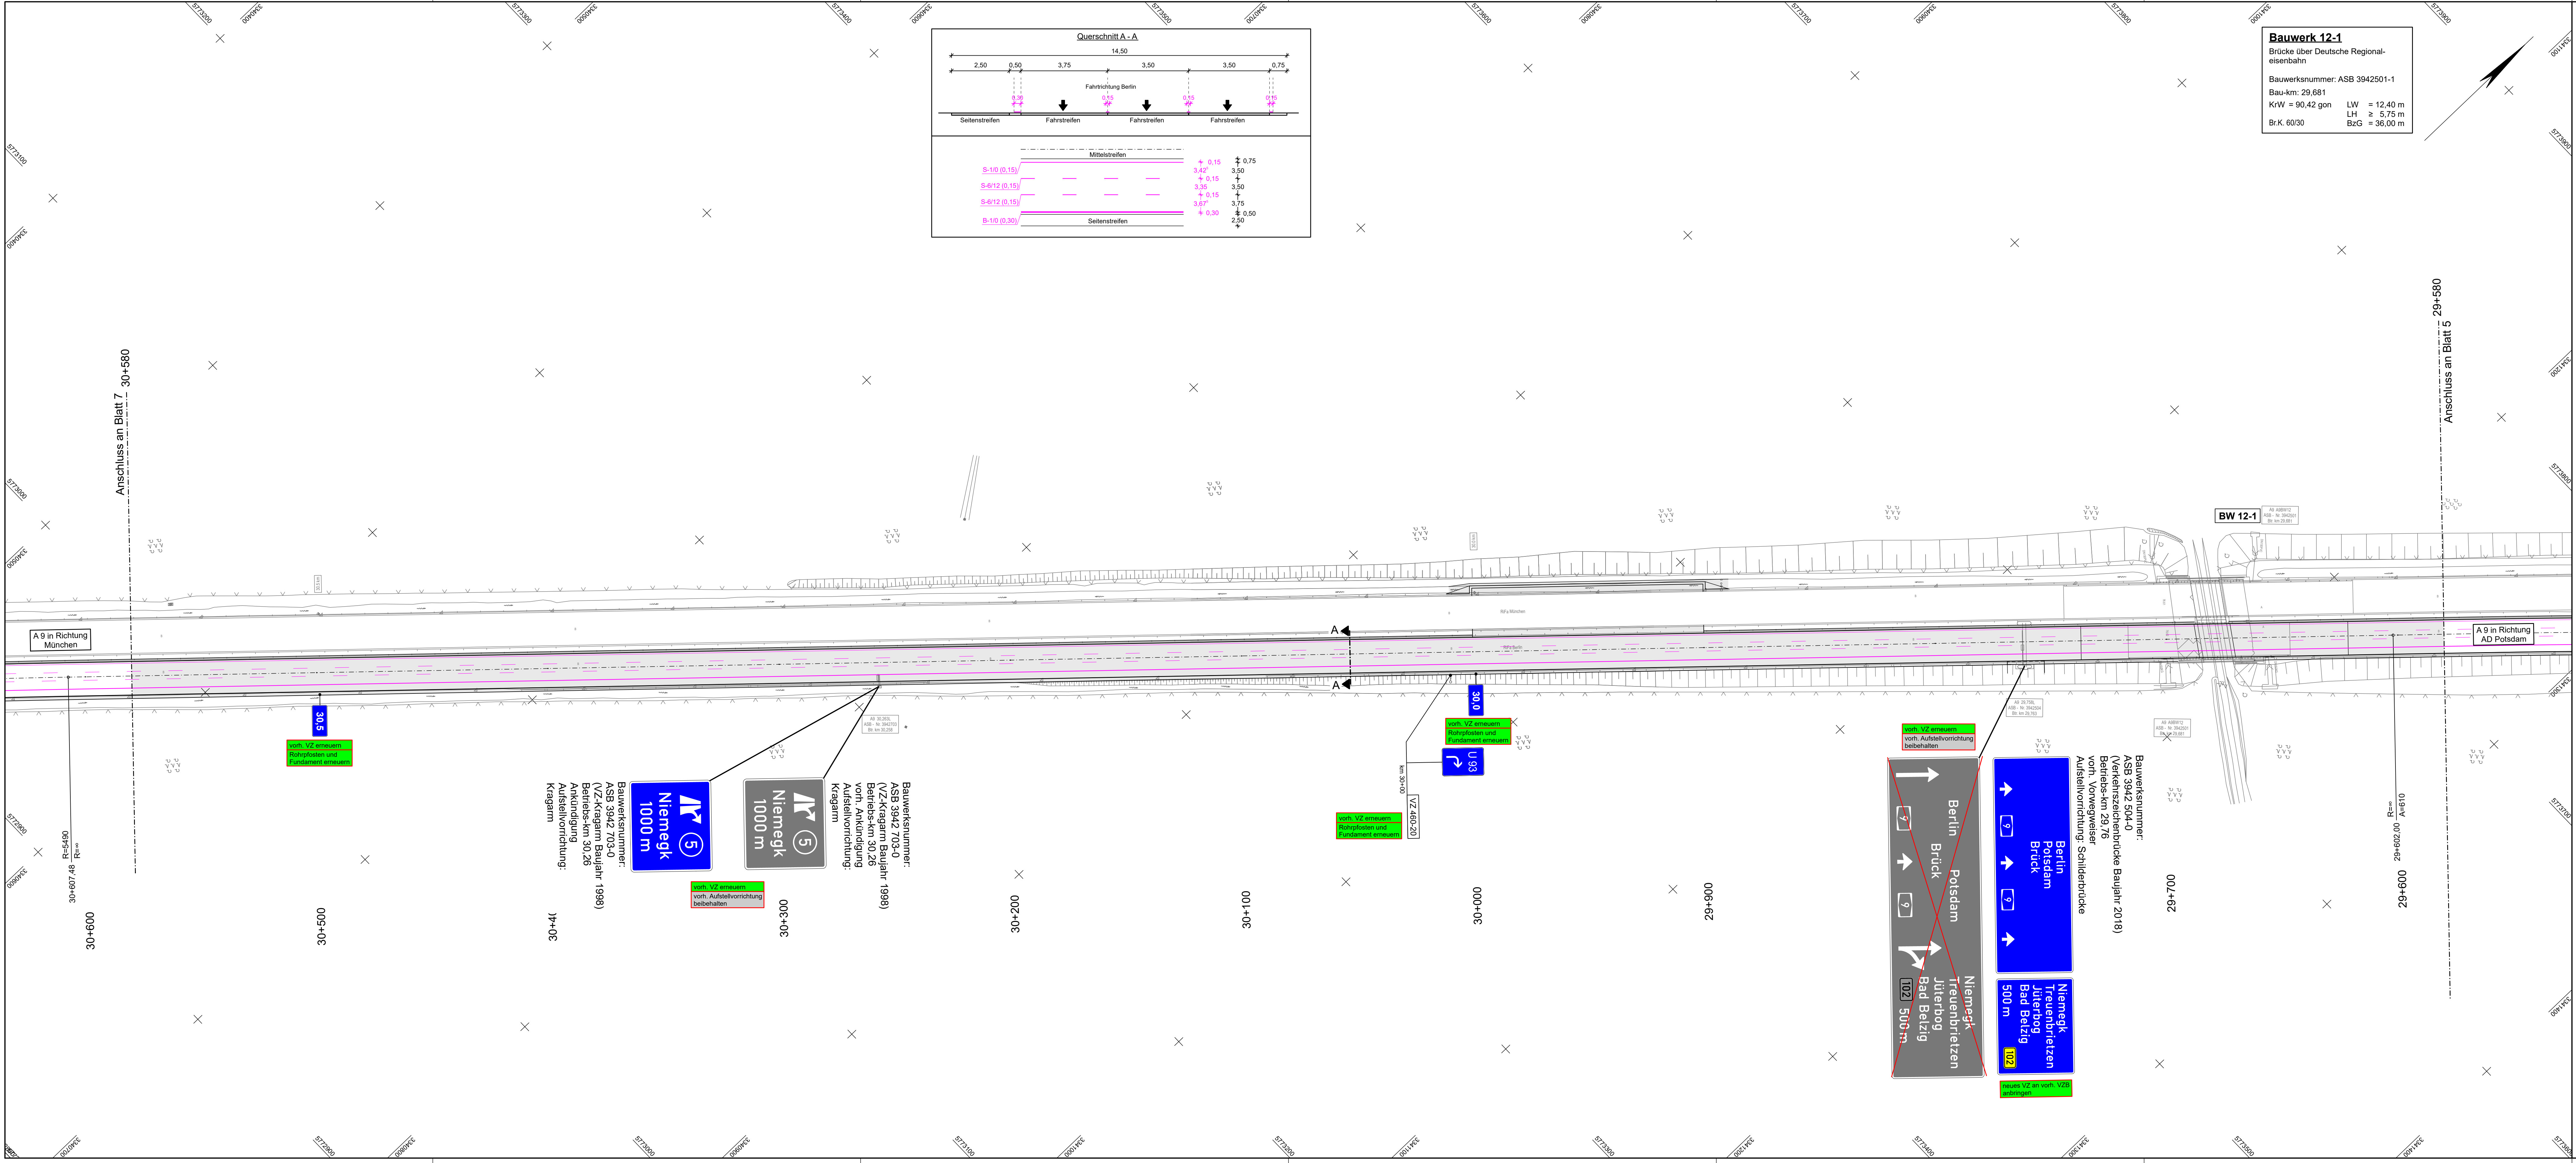

Zeichenerklärung

Planung

Fahrbahn

80

vorh. Verkehrszeichen erneuern

80

vorh. Verkehrszeichen

80

vorh. Verkehrszeichen zurückbauen

Z 205

2

Folie 2

Reflexionsfolientyp

Größe

Fahrbahnmarkierung:

S

durchgehender Schmalstrich 0.15m breit

S 6/12

Schmalstrich 0.15m breit, 6m Strich, 12m Lücke

B

durchgehender Breitstrich 0.30m breit

B 6/6

Breitstrich 0.30m breit, 6m Strich, 6m Lücke

Breitstrich 0.50m breit
Sperrflächenmarkierung
(beidseitige Vorbeifahrt)

Breitstrich 0.50m breit
Sperrflächenmarkierung
(einseitige Vorbeifahrt)

Blatt 1

2

3

4

5

6

7

8

9

10

11

12

13

14

15

16

17

18

19

20

Die Autobahn

Niederlassung Nordost
An der Autobahn 111
16540 Hohen Neuendorf

bearbeitet

03 / 2025

Lau

freigegeben

Projekt-Nr.

A.04792.00

Nr.

Art der Änderung

Datum

Zeichen

Lagesystem

ETRS 89

Stand Kataster

-

Höhensystem

DHHN 2016 (HS 170)

Bestandsvermessung

2025

VERGABEUNTERLAGE

Die Autobahn GmbH des Bundes

Unterlage / Blatt-Nr.: 16.7 / 6

Strasse: A 9 / 030 - 060 / km 24,654 bis 44,870

Markierungs- und Beschilderungsplan

PROJIS-Nr.:

Maßstab: 1 : 1.000

A 9, km 24,654 - 44,870 linke Richtungsfahrbahn

Niederlassung Nordost

CDMP 10.1

Projekt: 8051_A9_km22-44_Neuplanprojekt

Datum: 20.05.26

Plangröße: 132.0 cm x 51.0 cm = 0.674 m²

CDMP 10.1