
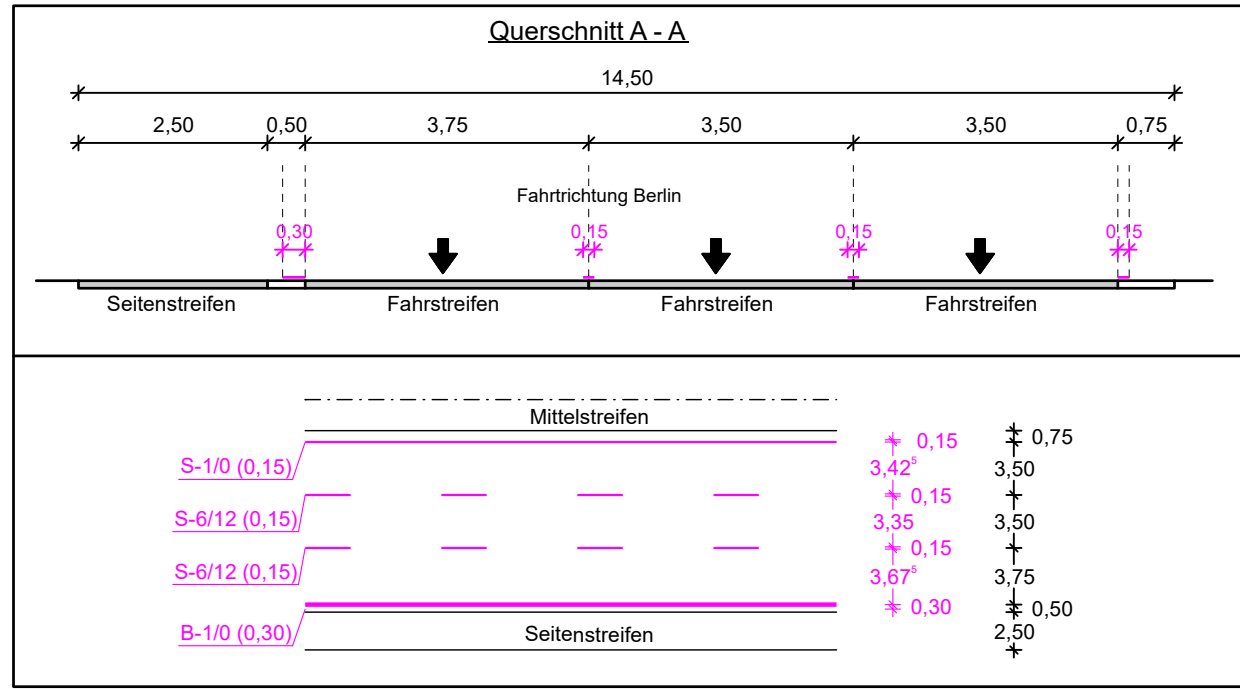


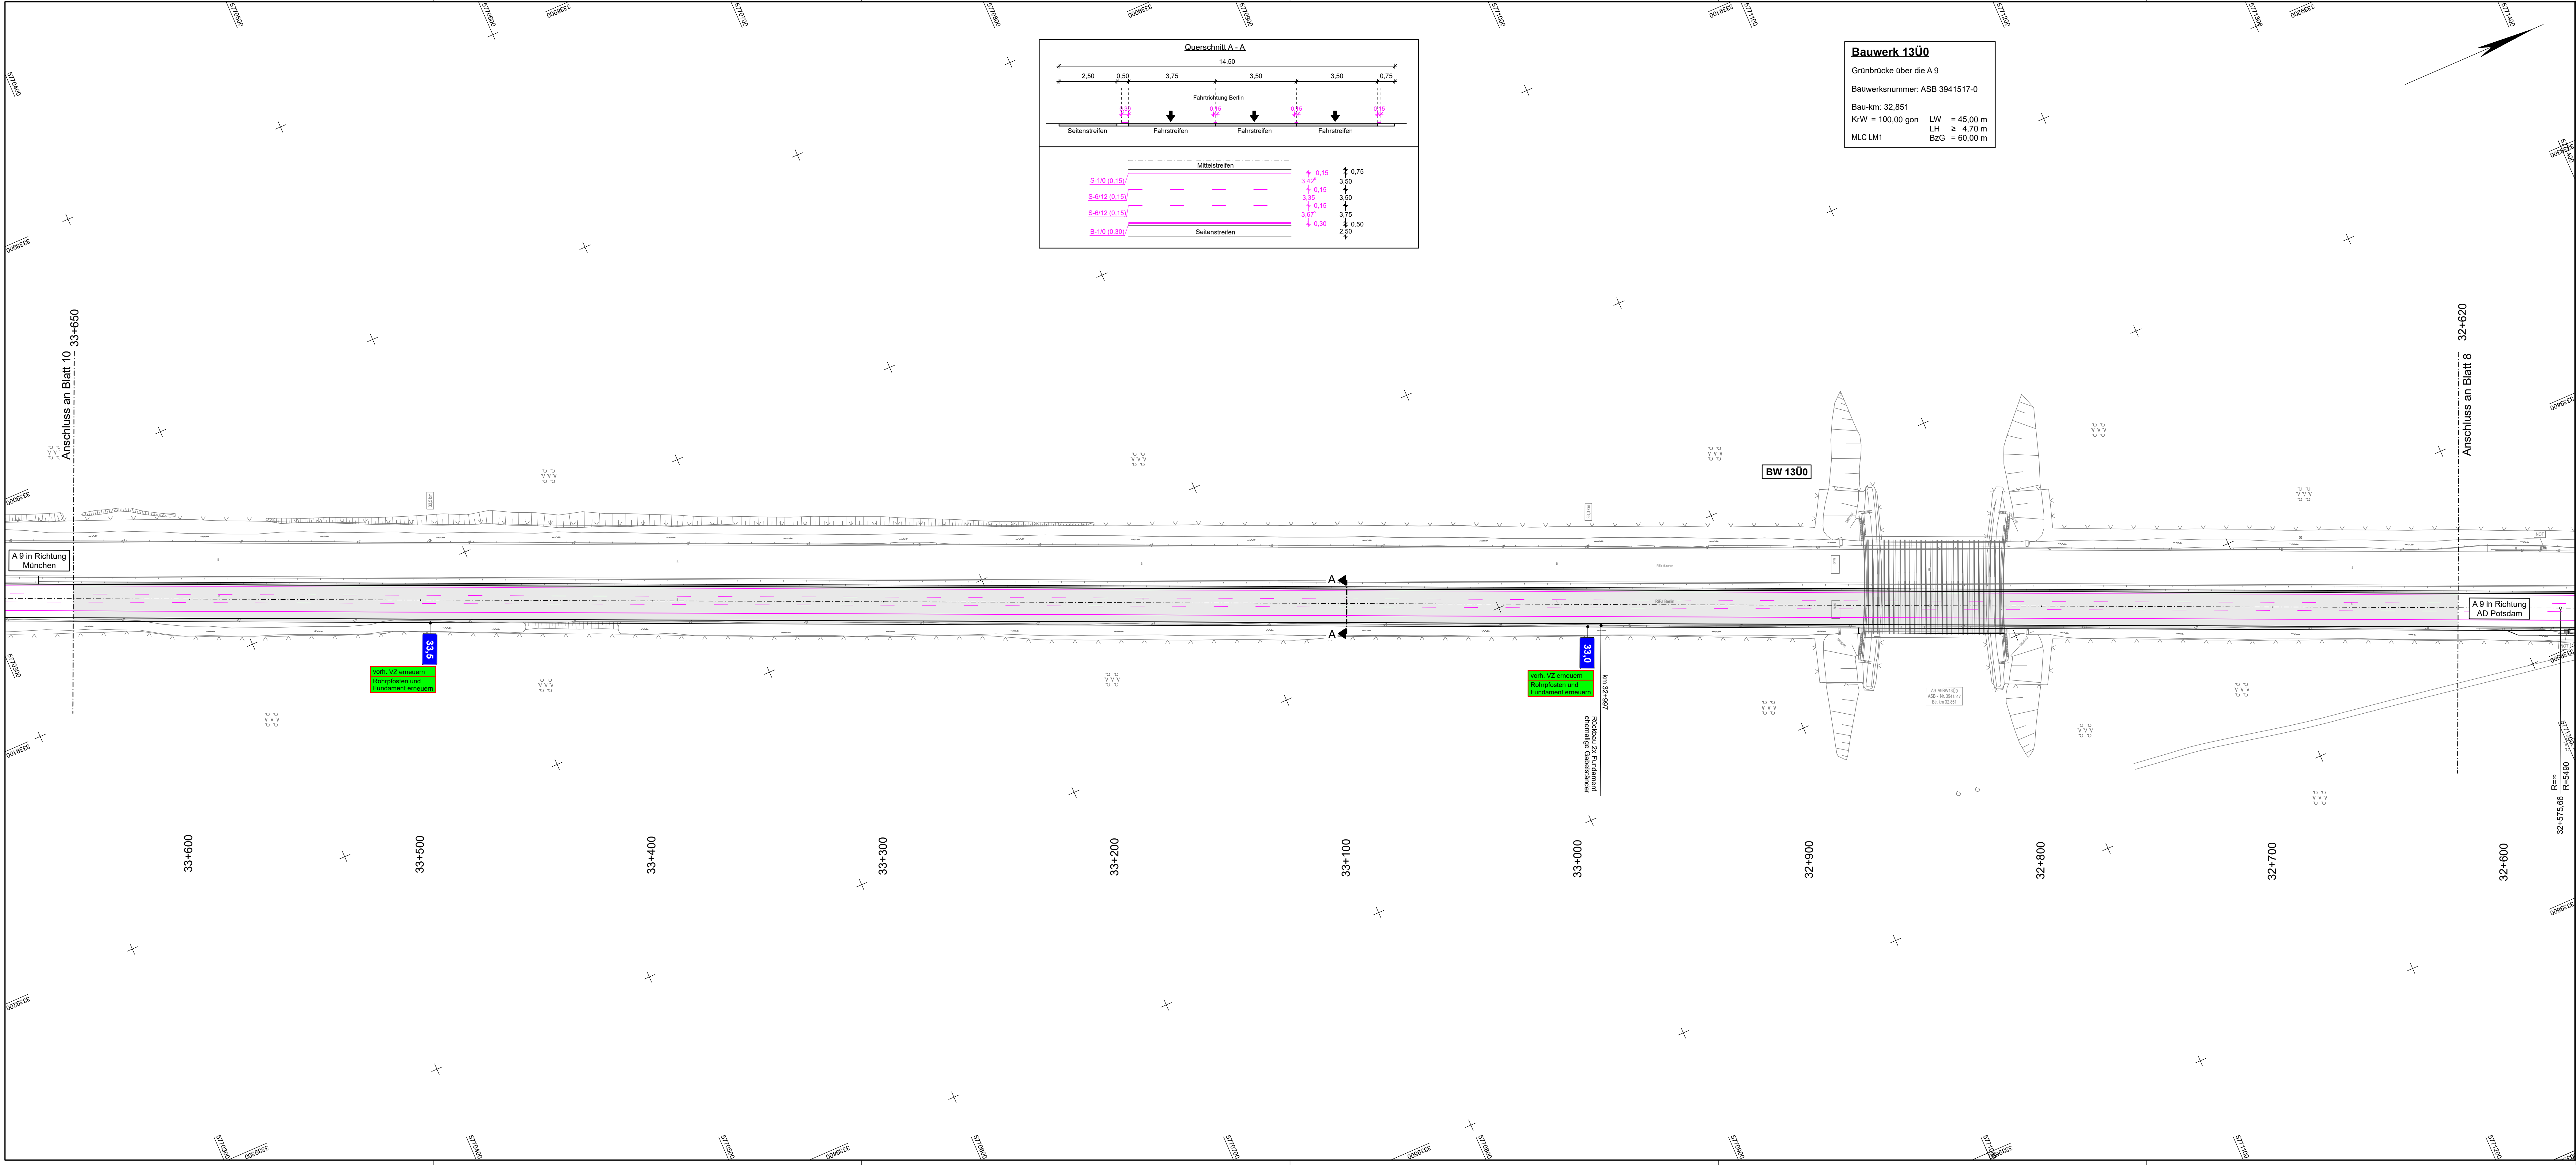

Bauwerk 13Ü0

Grünbrücke über die A9

Bauwerksnummer: ASB 3941517-0

Bau-km: 32,851

KrW = 100,00 gon LW = 45,00 m

MLC LM1 LH ≥ 4,70 m

BzG = 60,00 m

Zeichenerklärung

Planung

Fahrbahn

vorh. Verkehrszeichen erneuern

vorh. Verkehrszeichen

vorh. Verkehrszeichen zurückbauen

Verkehrszeichennummer

Z 205

2 Folie 2

Reflexionsfolientyp

Größe

Fahrbahnmarkierung:

S durchgehender Schmalstrich 0.15m breit

S 6/12 Schmalstrich 0.15m breit, 6m Strich, 12m Lücke

B durchgehender Breitstrich 0.30m breit

B 6/6 Breitstrich 0.30m breit, 6m Strich, 6m Lücke

Breitstrich 0.50m breit

Sperflächenmarkierung (beidseitige Vorbefahrt)

Breitstrich 0.50m breit

Sperflächenmarkierung (einseitige Vorbefahrt)

Blatt 1 2 3 4 5 6 7 8 9 10 11 12 13 14 15 16 17 18 19 20

Die Autobahn

Niederlassung Nordost

An der Autobahn 111

16540 Hohen Neuendorf

bearbeitet 03 / 2025 Lau

freigegeben

Projekt-Nr. A.04792.00

Nr.	Art der Änderung	Datum	Zeichen
Lagesystem	ETRS 89	Stand Kataster	-
Höhensystem	DHHN 2016 (HS 170)	Bestandsvermessung	2025

VERGABEUNTERLAGE

Die Autobahn GmbH des Bundes	Unterlage / Blatt-Nr.: 16.7 / 9
Straße: A 9 / 030 - 060 / km 24,654 bis 44,870	Markierungs- und Beschilderungsplan
PROJIS-Nr.:	Maßstab: 1 : 1.000

A 9, km 24,654 - 44,870 linke Richtungsfahrbahn