


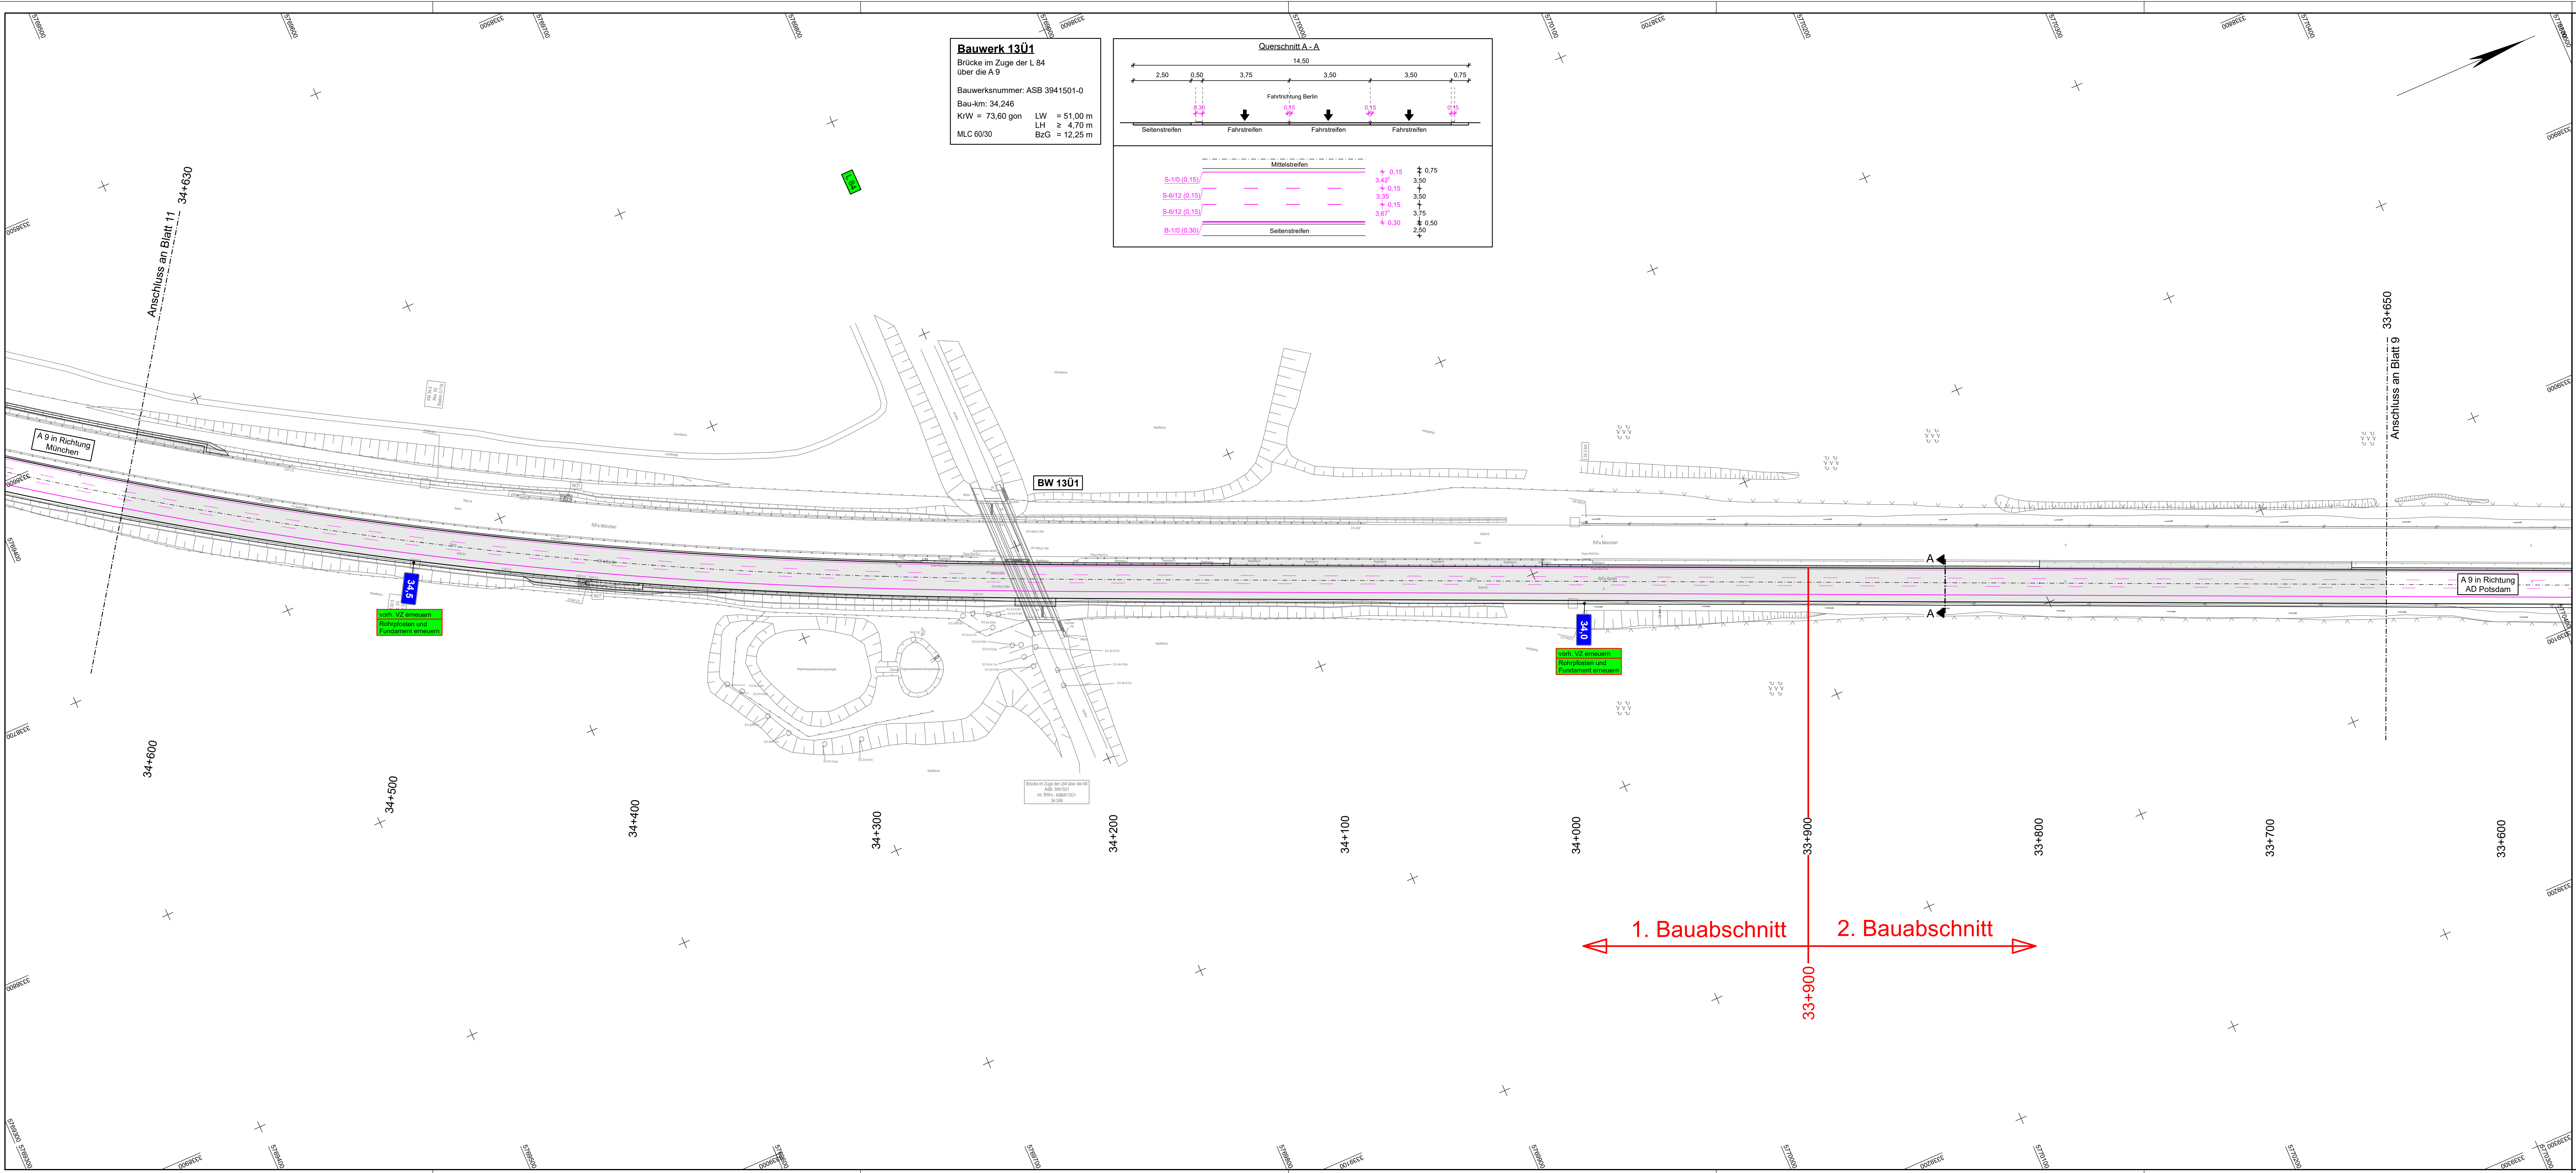


Bauwerk 13Ü1
Brücke im Zuge der L 84
über die A 9

Bauwerksnummer: ASB 3941501-0

Bau-km: 34,246

KrW = 73,60 gon LW = 51,00 m
LH ≥ 4,70 m
MLC 60/30 BzG = 12,25 m

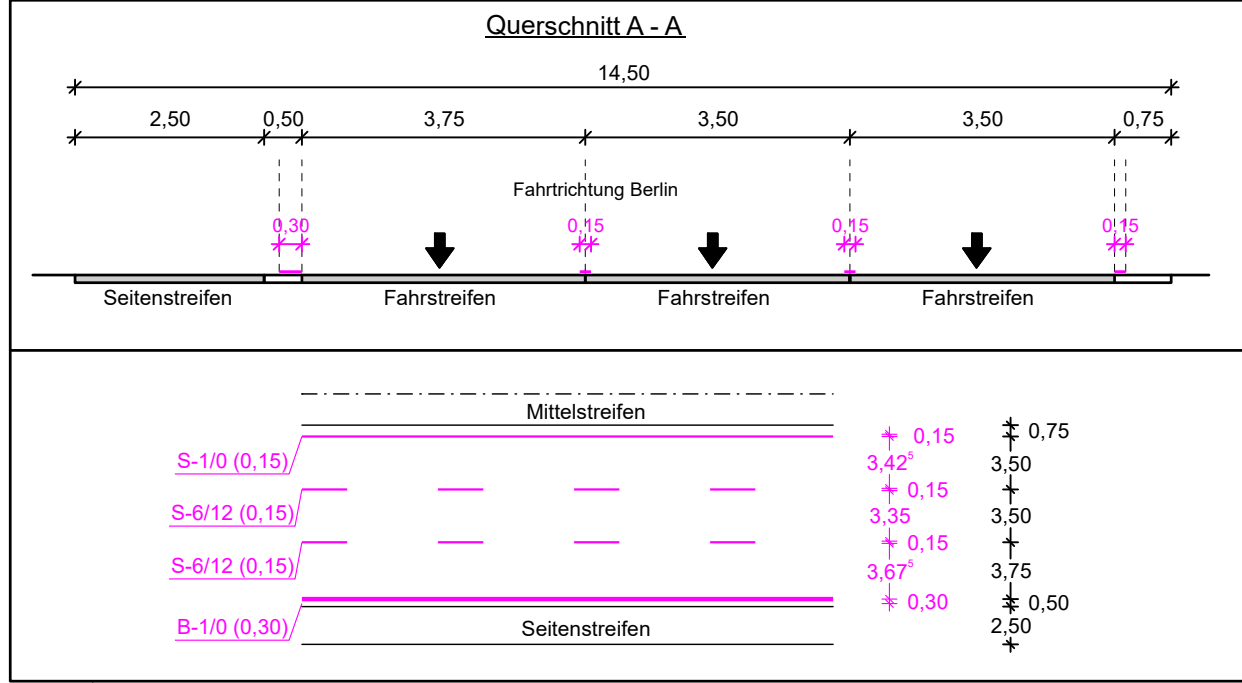

Zeichenerklärung

Planung

Fahrbahn

vorh. Verkehrszeichen erneuern

vorh. Verkehrszeichen

vorh. Verkehrszeichen zurückbauen

Verkehrszeichennummer

Z 205
2 Folie 2

Reflexionsfolientyp

Größe


Fahrbahnmarkierung:

S durchgehender Schmalstrich 0.15m breit
S 6/12 Schmalstrich 0.15m breit, 6m Strich, 12m Lücke
B durchgehender Breitstrich 0.30m breit
B 6/6 Breitstrich 0.30m breit, 6m Strich, 6m Lücke

Breitstrich 0.50m breit
Sperflächenmarkierung
(beidseitige Vorbefahrt)

Breitstrich 0.50m breit
Sperflächenmarkierung
(einseitige Vorbefahrt)

Blatt 1 2 3 4 5 6 7 8 9 10 11 12 13 14 15 16 17 18 19 20

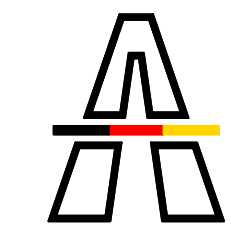

Die Autobahn
Niederlassung Nordost
An der Autobahn 111
16540 Hohen Neuendorf

bearbeitet 03 / 2025 Lau
freigegeben
Projekt-Nr. A.04792.00

Nr.	Art der Änderung	Datum	Zeichen

Lagesystem	ETRS 89	Stand Kataster	-
Höhensystem	DHHN 2016 (HS 170)	Bestandsvermessung	2025

VERGABEUNTERLAGE

Die Autobahn GmbH des Bundes	Unterlage / Blatt-Nr.: 16.7 / 10
Straße: A 9 / 030 - 060 / km 24,654 bis 44,870	Markierungs- und Beschilderungsplan
PROJIS-Nr.:	Maßstab: 1 : 1.000

A 9, km 24,654 - 44,870 linke Richtungsfahrbahn