
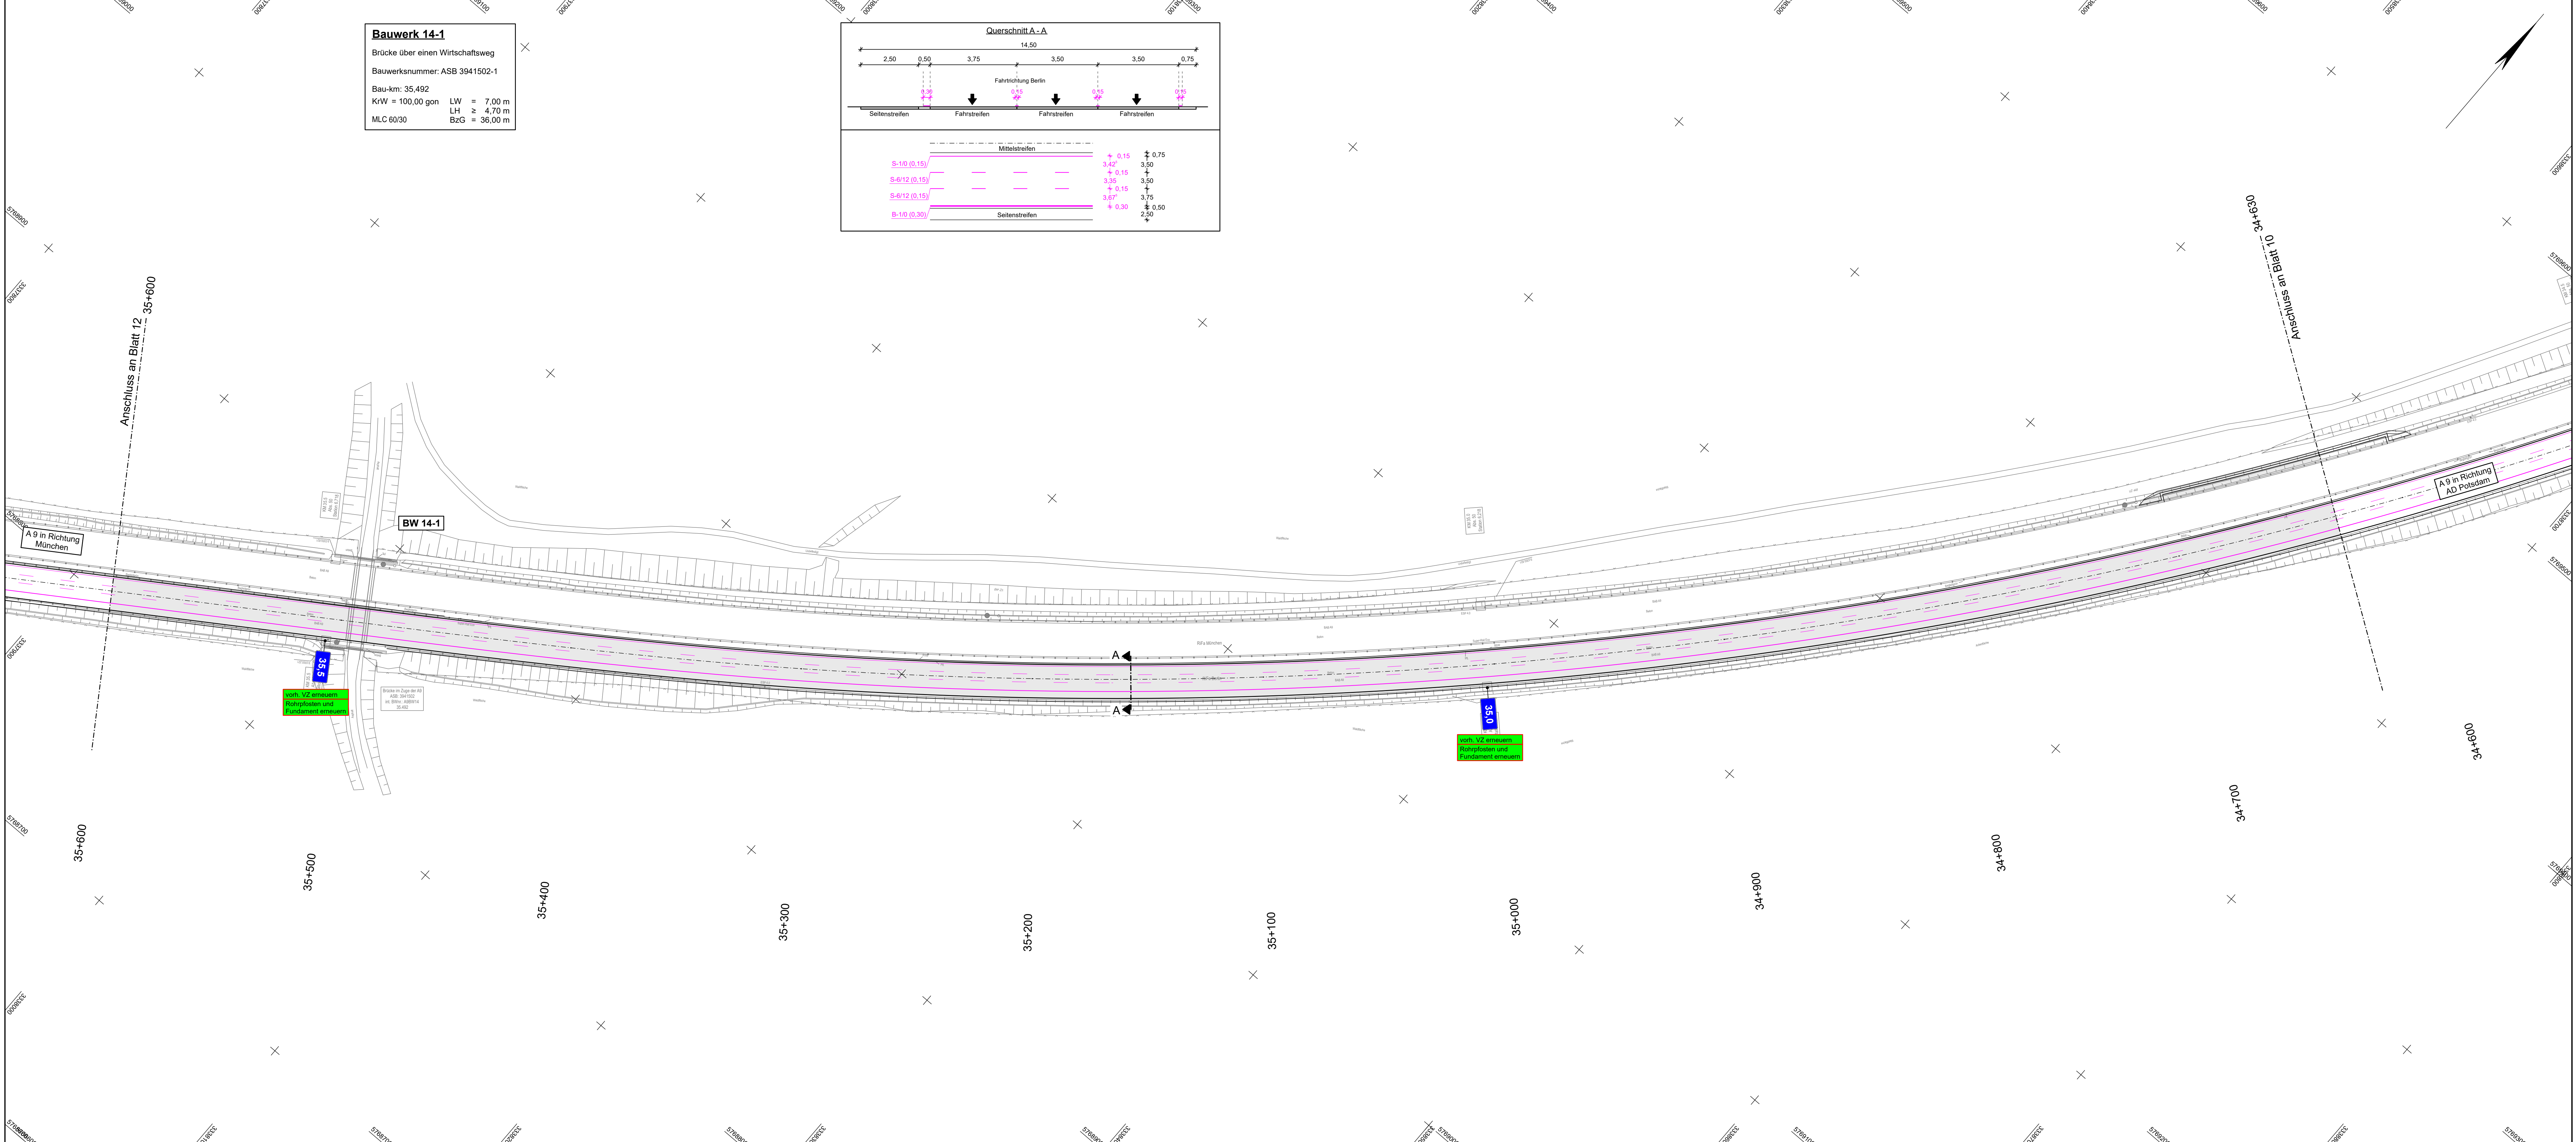


Bauwerk 14-1
Brücke über einen Wirtschaftsweg
Bauwerksnummer: ASB 3941502-1
Bau-km: 35,492
KrW = 100,00 gon
MLC 60/30
LW = 7,00 m
LH ≥ 4,70 m
BzG = 36,00 m

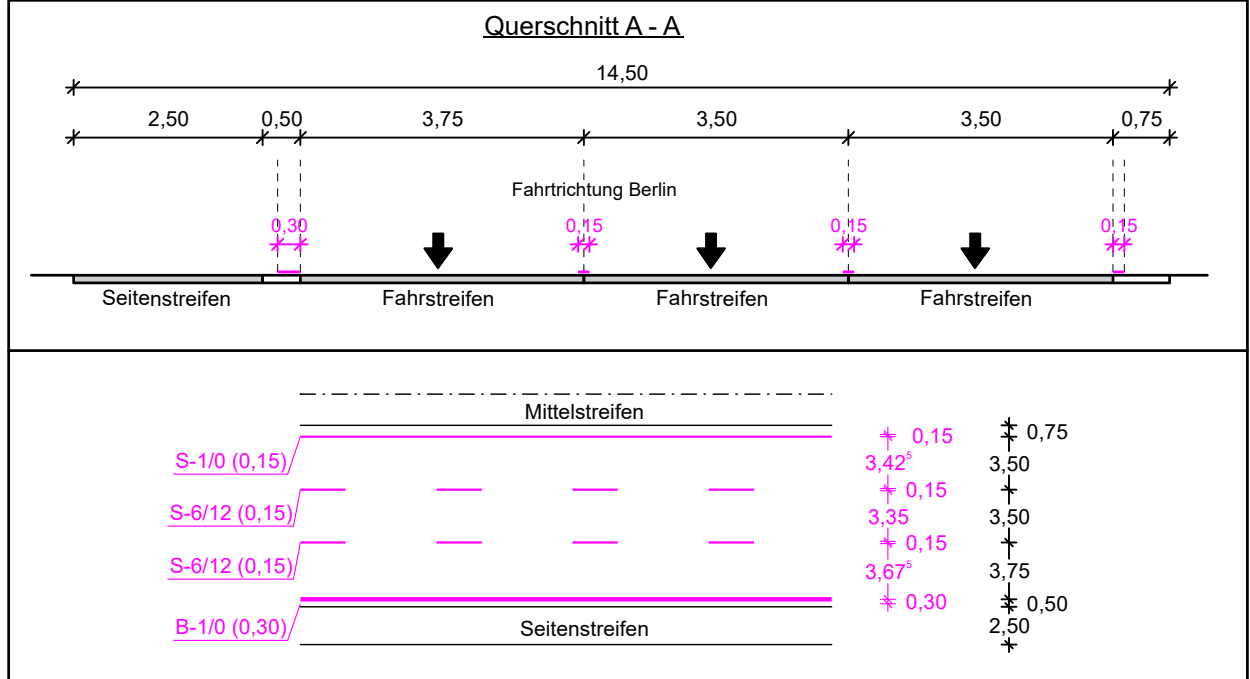

Zeichenerklärung

Planung

- Fahrbahn
- vorh. Verkehrszeichen erneuern
- vorh. Verkehrszeichen
- vorh. Verkehrszeichen zurückbauen
- Verkehrszeichennummer
- Reflexionsfolientyp
- Größe

Fahrbahnmarkierung:

- S durchgehender Schmalstrich 0.15m breit
- S 6/12 Schmalstrich 0.15m breit, 6m Strich, 12m Lücke
- B durchgehender Breitstrich 0.30m breit
- B 6/6 Breitstrich 0.30m breit, 6m Strich, 6m Lücke
- Breitstrich 0.50m breit
- Sperflächenmarkierung (beidseitige Vorbefahrt)
- Breitstrich 0.50m breit
- Sperflächenmarkierung (einseitige Vorbefahrt)

Blatt 1 2 3 4 5 6 7 8 9 10 11 12 13 14 15 16 17 18 19 20

Die Autobahn
Niederlassung Nordost
An der Autobahn 111
16540 Hohen Neuendorf

bearbeitet 03 / 2025 Lau
freigegeben
Projekt-Nr. A.04792.00

Nr.	Art der Änderung	Datum	Zeichen
Lagesystem	ETRS 89	Stand Kataster	-
Höhensystem	DHHN 2016 (HS 170)	Bestandsvermessung	2025

VERGABEUNTERLAGE

Die Autobahn GmbH des Bundes

Straße: A 9 / 030 - 060 / km 24,654 bis 44,870

PROJIS-Nr.:

Unterlage / Blatt-Nr.: 16.4 / 11

Markierungs- und Beschilderungsplan

Maßstab: 1 : 1.000

A 9, km 24,654 - 44,870 linke Richtungsfahrbahn

Niederlassung Nordost