
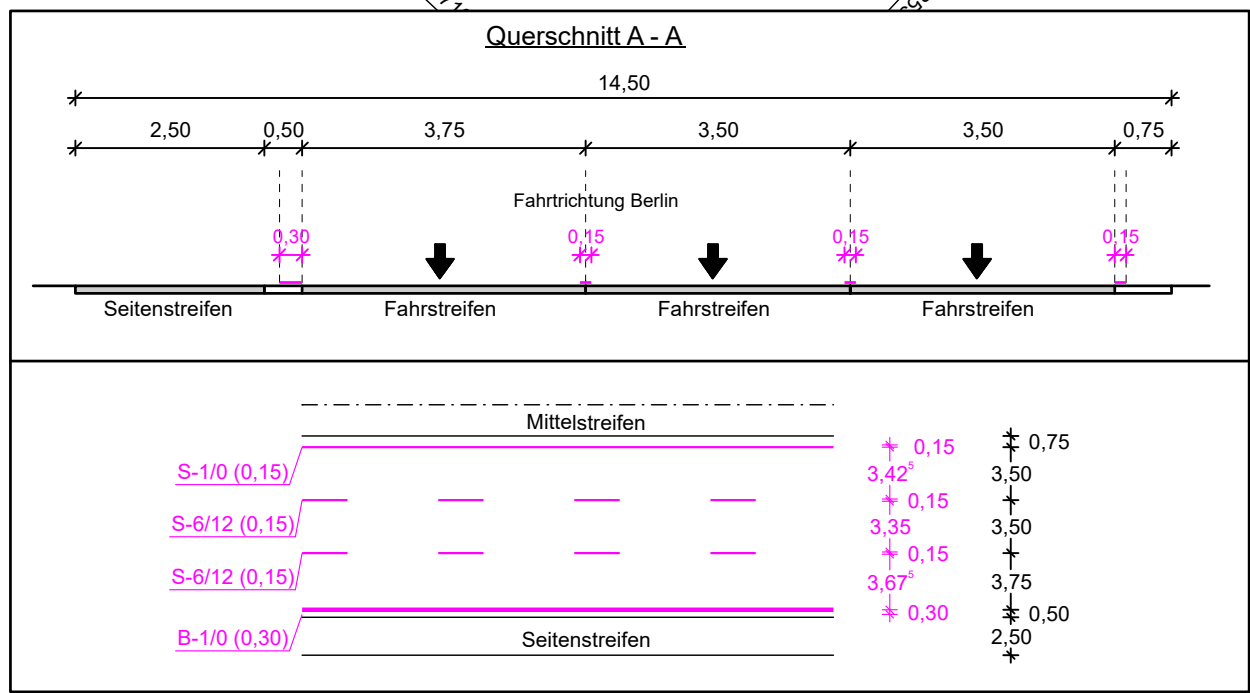


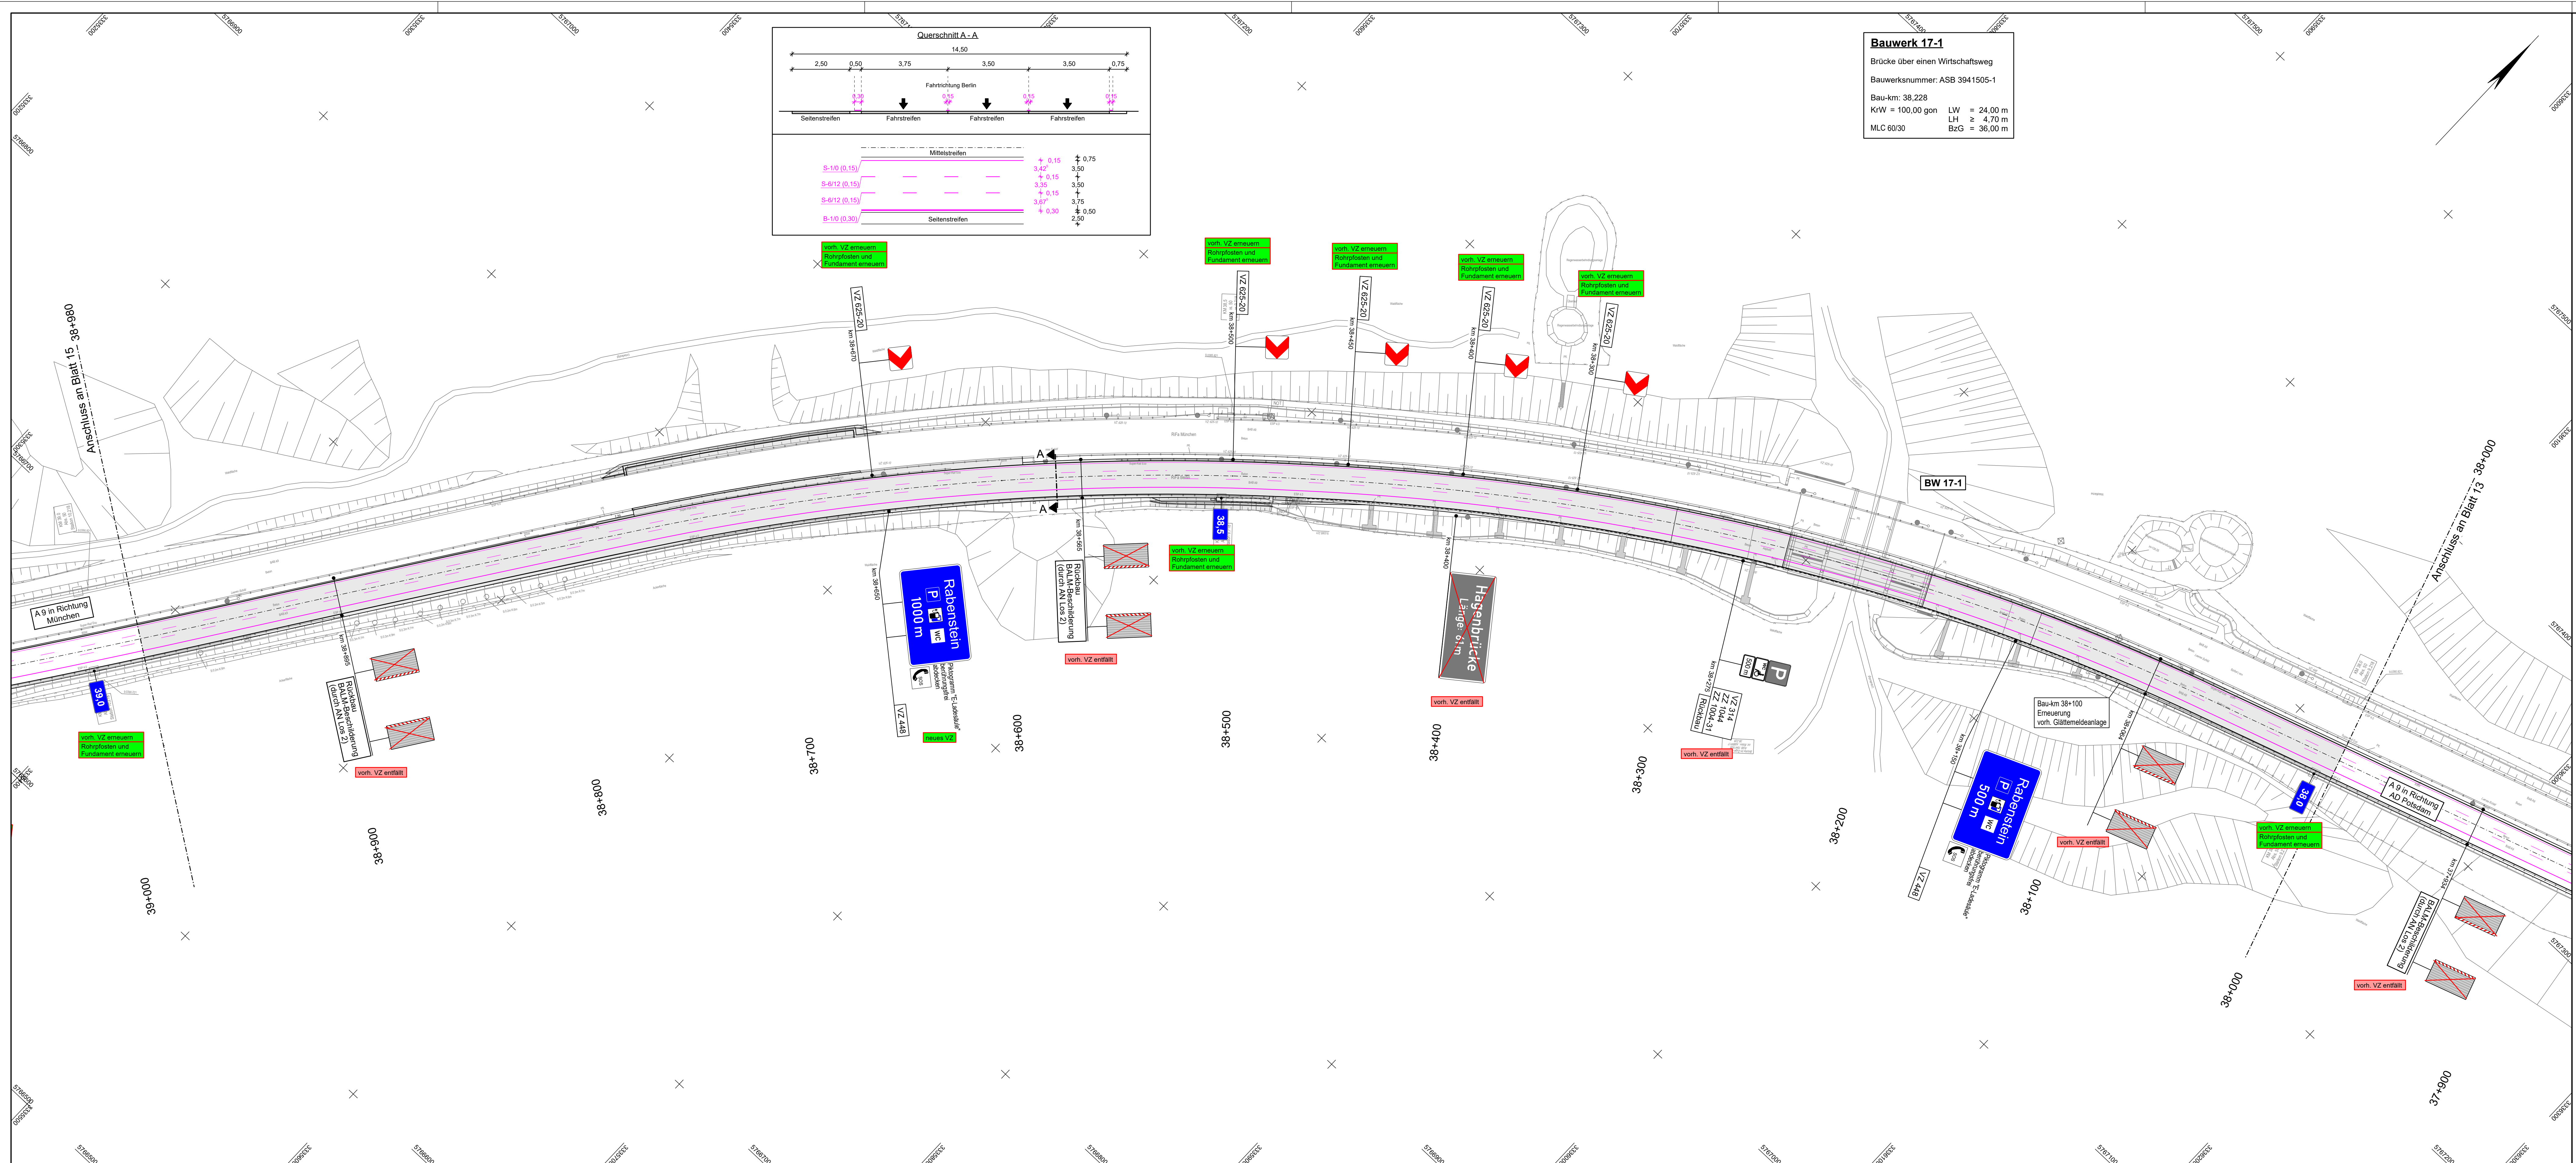

Bauwerk 17-1
Brücke über einen Wirtschaftsweg
Bauwerksnummer: ASB 3941505-1
Bau-km: 38,228
KrW = 100,00 gon LW = 24,00 m
 LH ≥ 4,70 m
MLC 60/30 BzG = 36,00 m

Zeichenerklärung

Planung

- Fahrbahn
- vorh. Verkehrszeichen erneuern
- vorh. Verkehrszeichen
- vorh. Verkehrszeichen zurückbauen

Verkehrszeichennummer	
Z 205	
2	Folie 2
Reflexionsfolientyp	
Größe	

Fahrbahnmarkierung:

- S durchgehender Schmalstrich 0.15m breit
- S 6/12 Schmalstrich 0.15m breit, 6m Strich, 12m Lücke
- B durchgehender Breitstrich 0.30m breit
- B 6/6 Breitstrich 0.30m breit, 6m Strich, 6m Lücke
- Breitstrich 0.50m breit
Sperrflächenmarkierung
(beidseitige Vorfahrt)
- Breitstrich 0.50m breit
Sperrflächenmarkierung
(einseitige Vorfahrt)

Blatt 1 2 3 4 5 6 7 8 9 10 11 12 13 14 15 16 17 18 19 20

	Die Autobahn Niederlassung Nordost An der Autobahn 111 16540 Hohen Neuendorf	bearbeitet	03 / 2026	Lau	
		freigegeben			
		Projekt-Nr.		A.04792.00	

Nr.	Art der Änderung	Datum	Zeichen

Lagesystem	ETRS 89	Stand Kataster	-
Höhensystem	DHHN 2016 (HS 170)	Bestandsvermessung	2025

VERGABEUNTERLAGE

Die Autobahn GmbH des Bundes	Unterlage / Blatt-Nr.: 16.7 / 14
Straße: A 9 / 030 - 060 / km 24,654 bis 44,870	Markierungs- und Beschilderungsplan
PROJIS-Nr.:	Maßstab: 1 : 1.000

A 9, km 24,654 - 44,870 linke Richtungsfahrbahn