



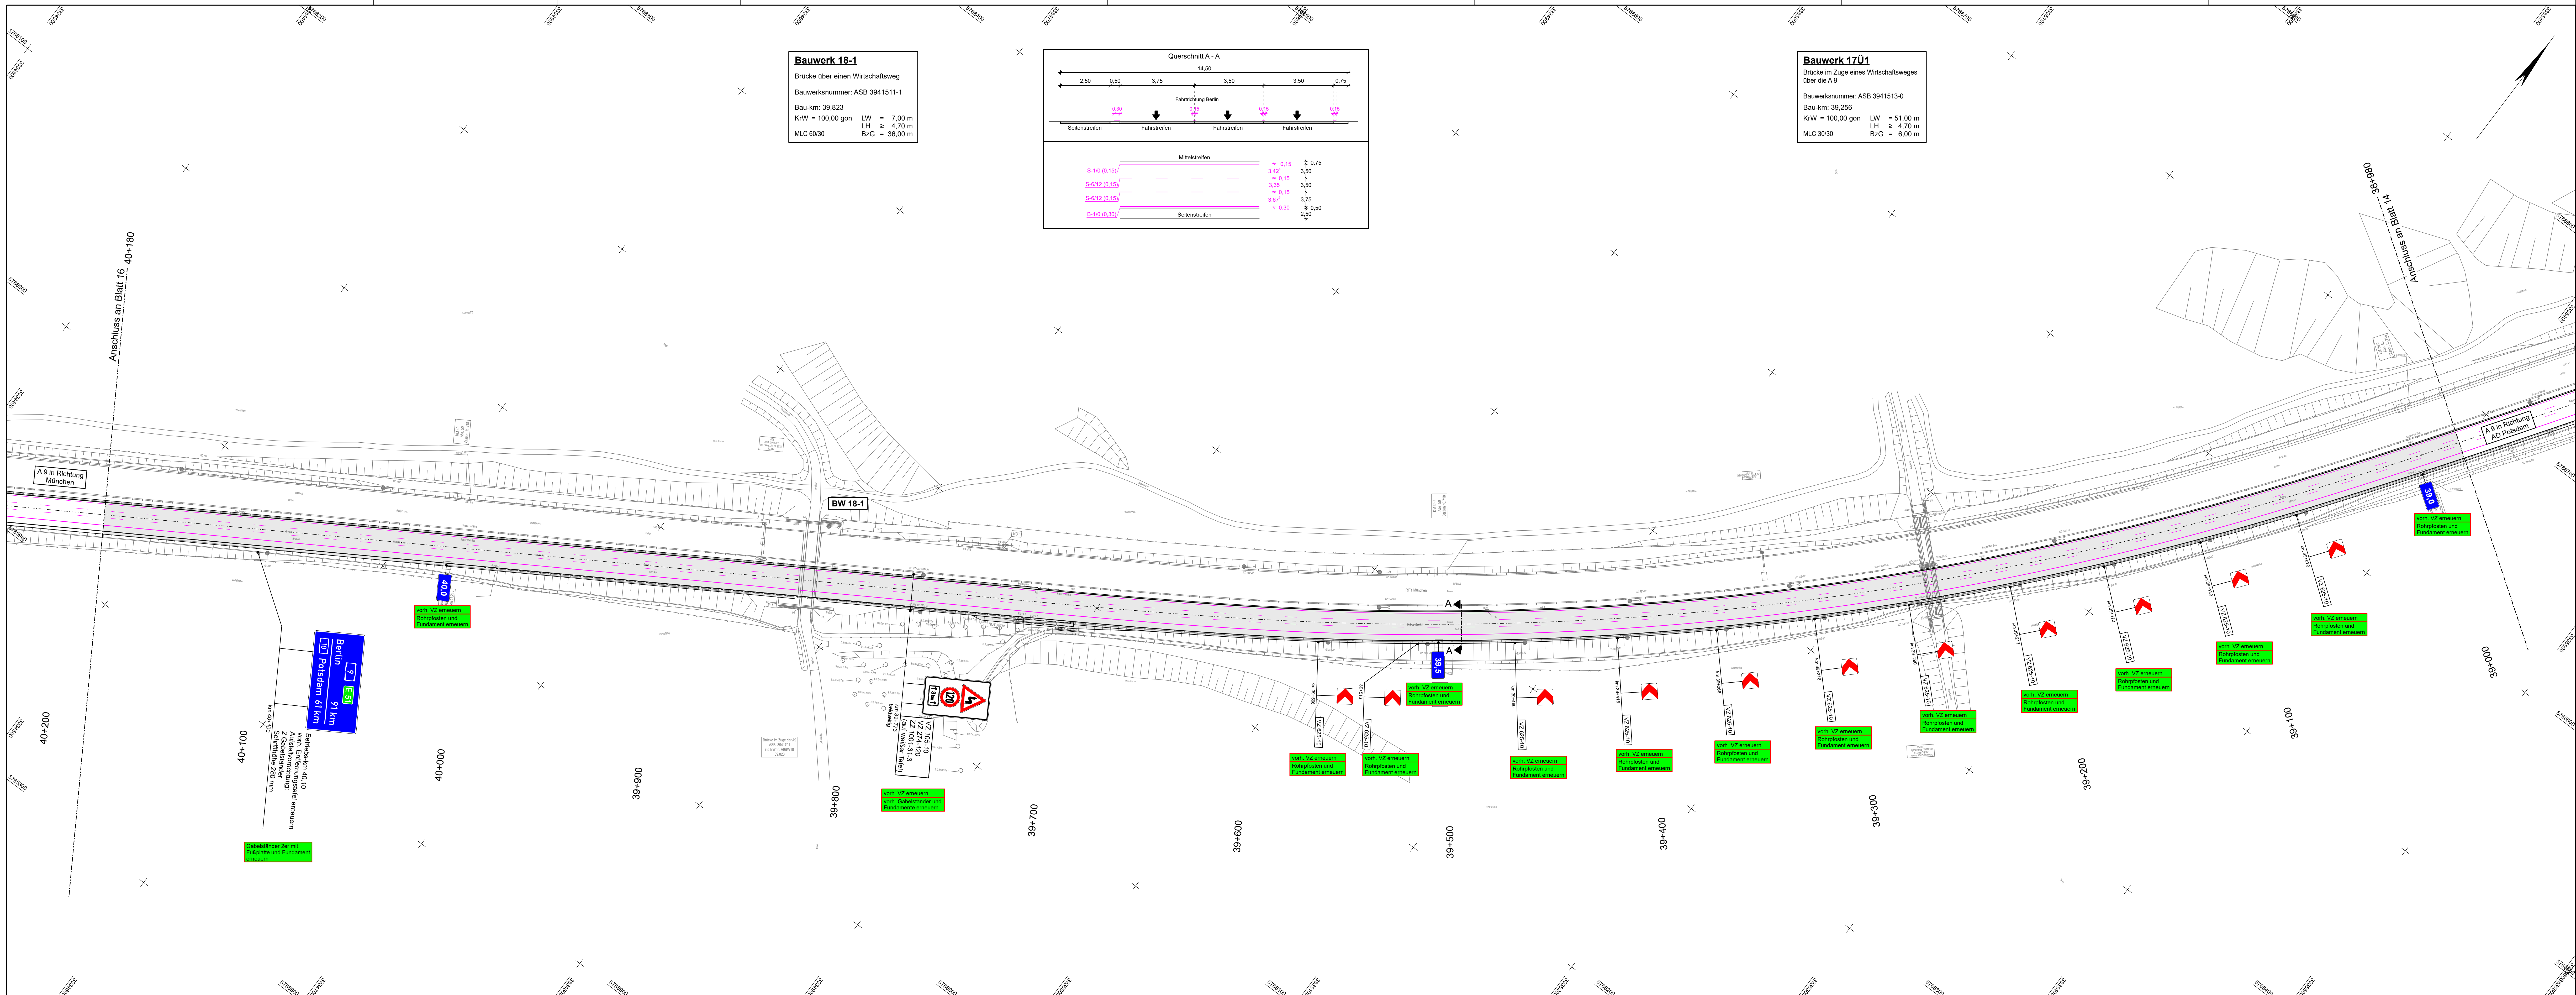

Bauwerk 18-1
Brücke über einen Wirtschaftsweg
Bauwerksnummer: ASB 3941511-1
Bau-km: 39,823
KrW = 100,00 gon LW = 7,00 m
MLC 60/30 LH ≥ 4,70 m
BzG = 36,00 m

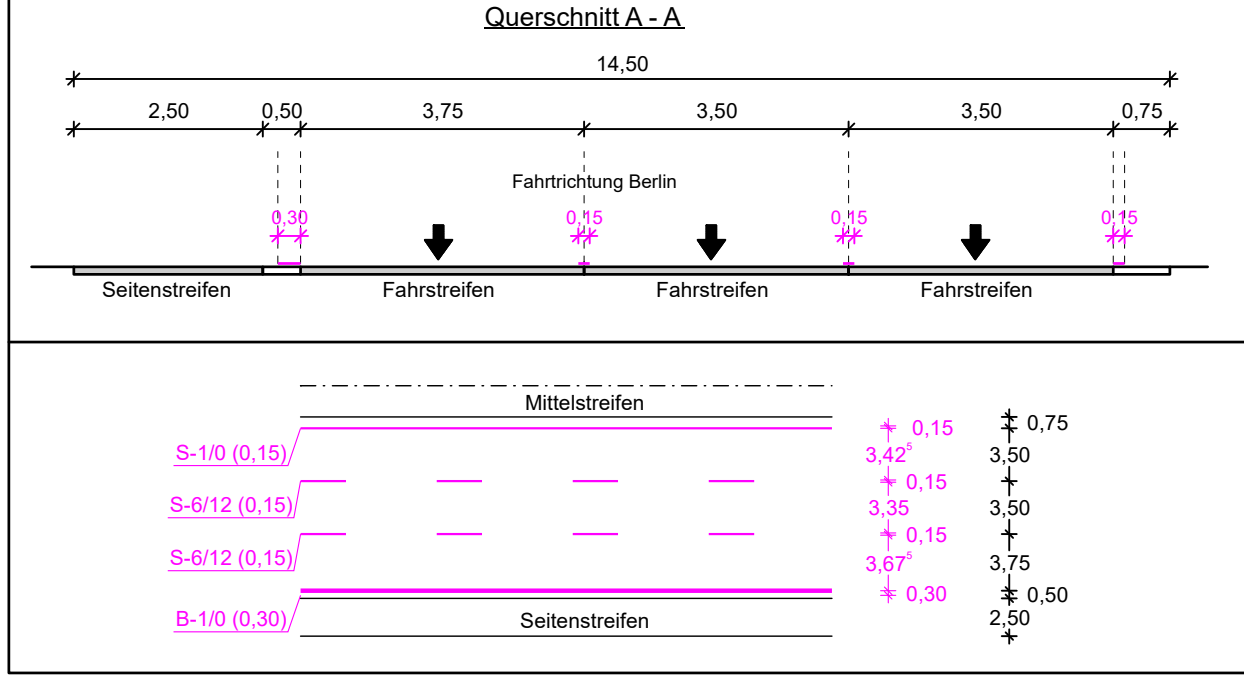

Bauwerk 17Ü1
Brücke im Zuge eines Wirtschaftsweges
über die A 9
Bauwerksnummer: ASB 3941513-0
Bau-km: 39,256
KrW = 100,00 gon LW = 51,00 m
MLC 30/30 LH ≥ 4,70 m
BzG = 6,00 m

Zeichenerklärung

Planung

- Fahrbahn
- vorh. Verkehrszeichen erneuern
- vorh. Verkehrszeichen
- vorh. Verkehrszeichen zurückbauen

Verkehrszeichennummer	
Z 205	Folie 2
Reflexionsfolientyp	
Größe	

Fahrbahnmarkierung:

- S durchgehender Schmalstrich 0,15m breit
- S 6/12 Schmalstrich 0,15m breit, 6m Strich, 12m Lücke
- B durchgehender Breitstrich 0,30m breit
- B 6/6 Breitstrich 0,30m breit, 6m Strich, 6m Lücke
- Breitstrich 0,50m breit
- Sperflächenmarkierung (beidseitige Vorfahrt)
- Breitstrich 0,50m breit
- Sperflächenmarkierung (einsseitige Vorfahrt)

Blatt 1 2 3 4 5 6 7 8 9 10 11 12 13 14 15 16 17 18 19 20

	Die Autobahn Niederlassung Nordost An der Autobahn 111 16540 Hohen Neuendorf	bearbeitet	03 / 2026	Lau
		freigegeben	Projekt-Nr.	A.04792.00

Nr.	Art der Änderung	Datum	Zeichen
Lagesystem	ETRS 89	Stand Kataster	-
Höhensystem	DHN 2016 (HS 170)	Bestandsvermessung	2025

VERGABEUNTERLAGE

Die Autobahn GmbH des Bundes		Unterlage / Blatt-Nr.: 16.7 / 15
Strasse: A 9 / 030 - 060 / km 24,654 bis 44,870		Markierungs- und Beschilderungsplan
PROJIS-Nr.:		Maßstab: 1 : 1.000

A 9, km 24,654 - 44,870 linke Richtungsfahrbahn