



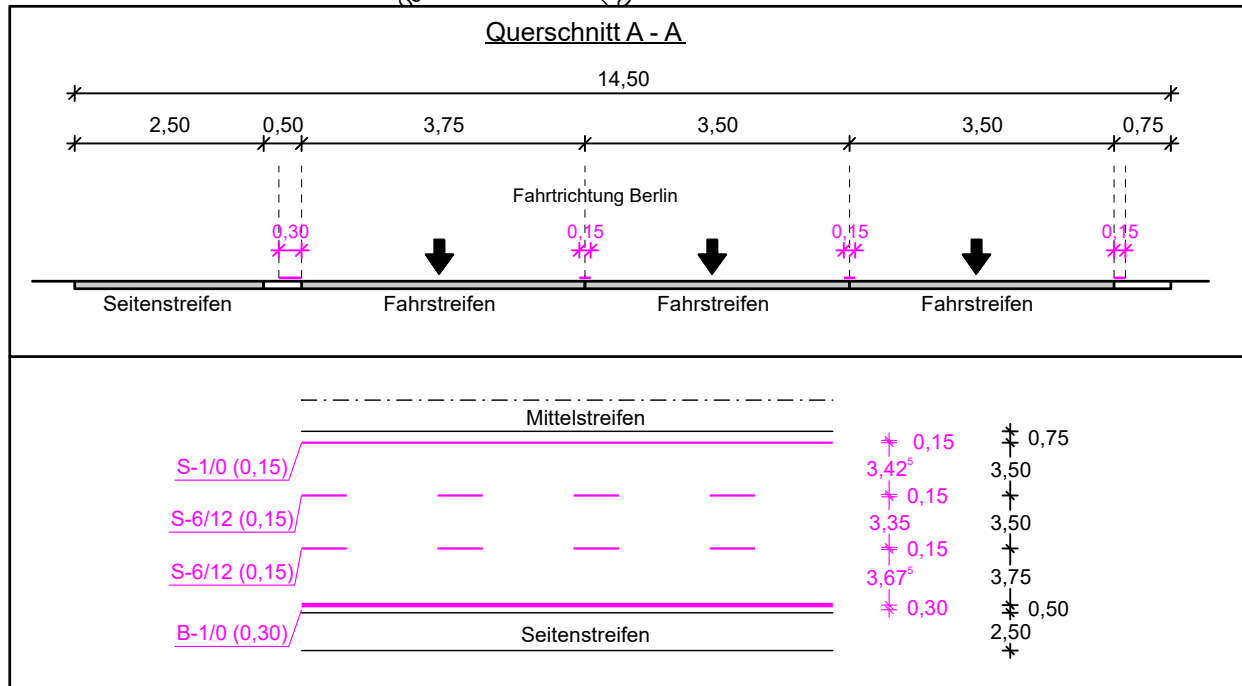

Zeichenerklärung

Planung

Fahrbahn

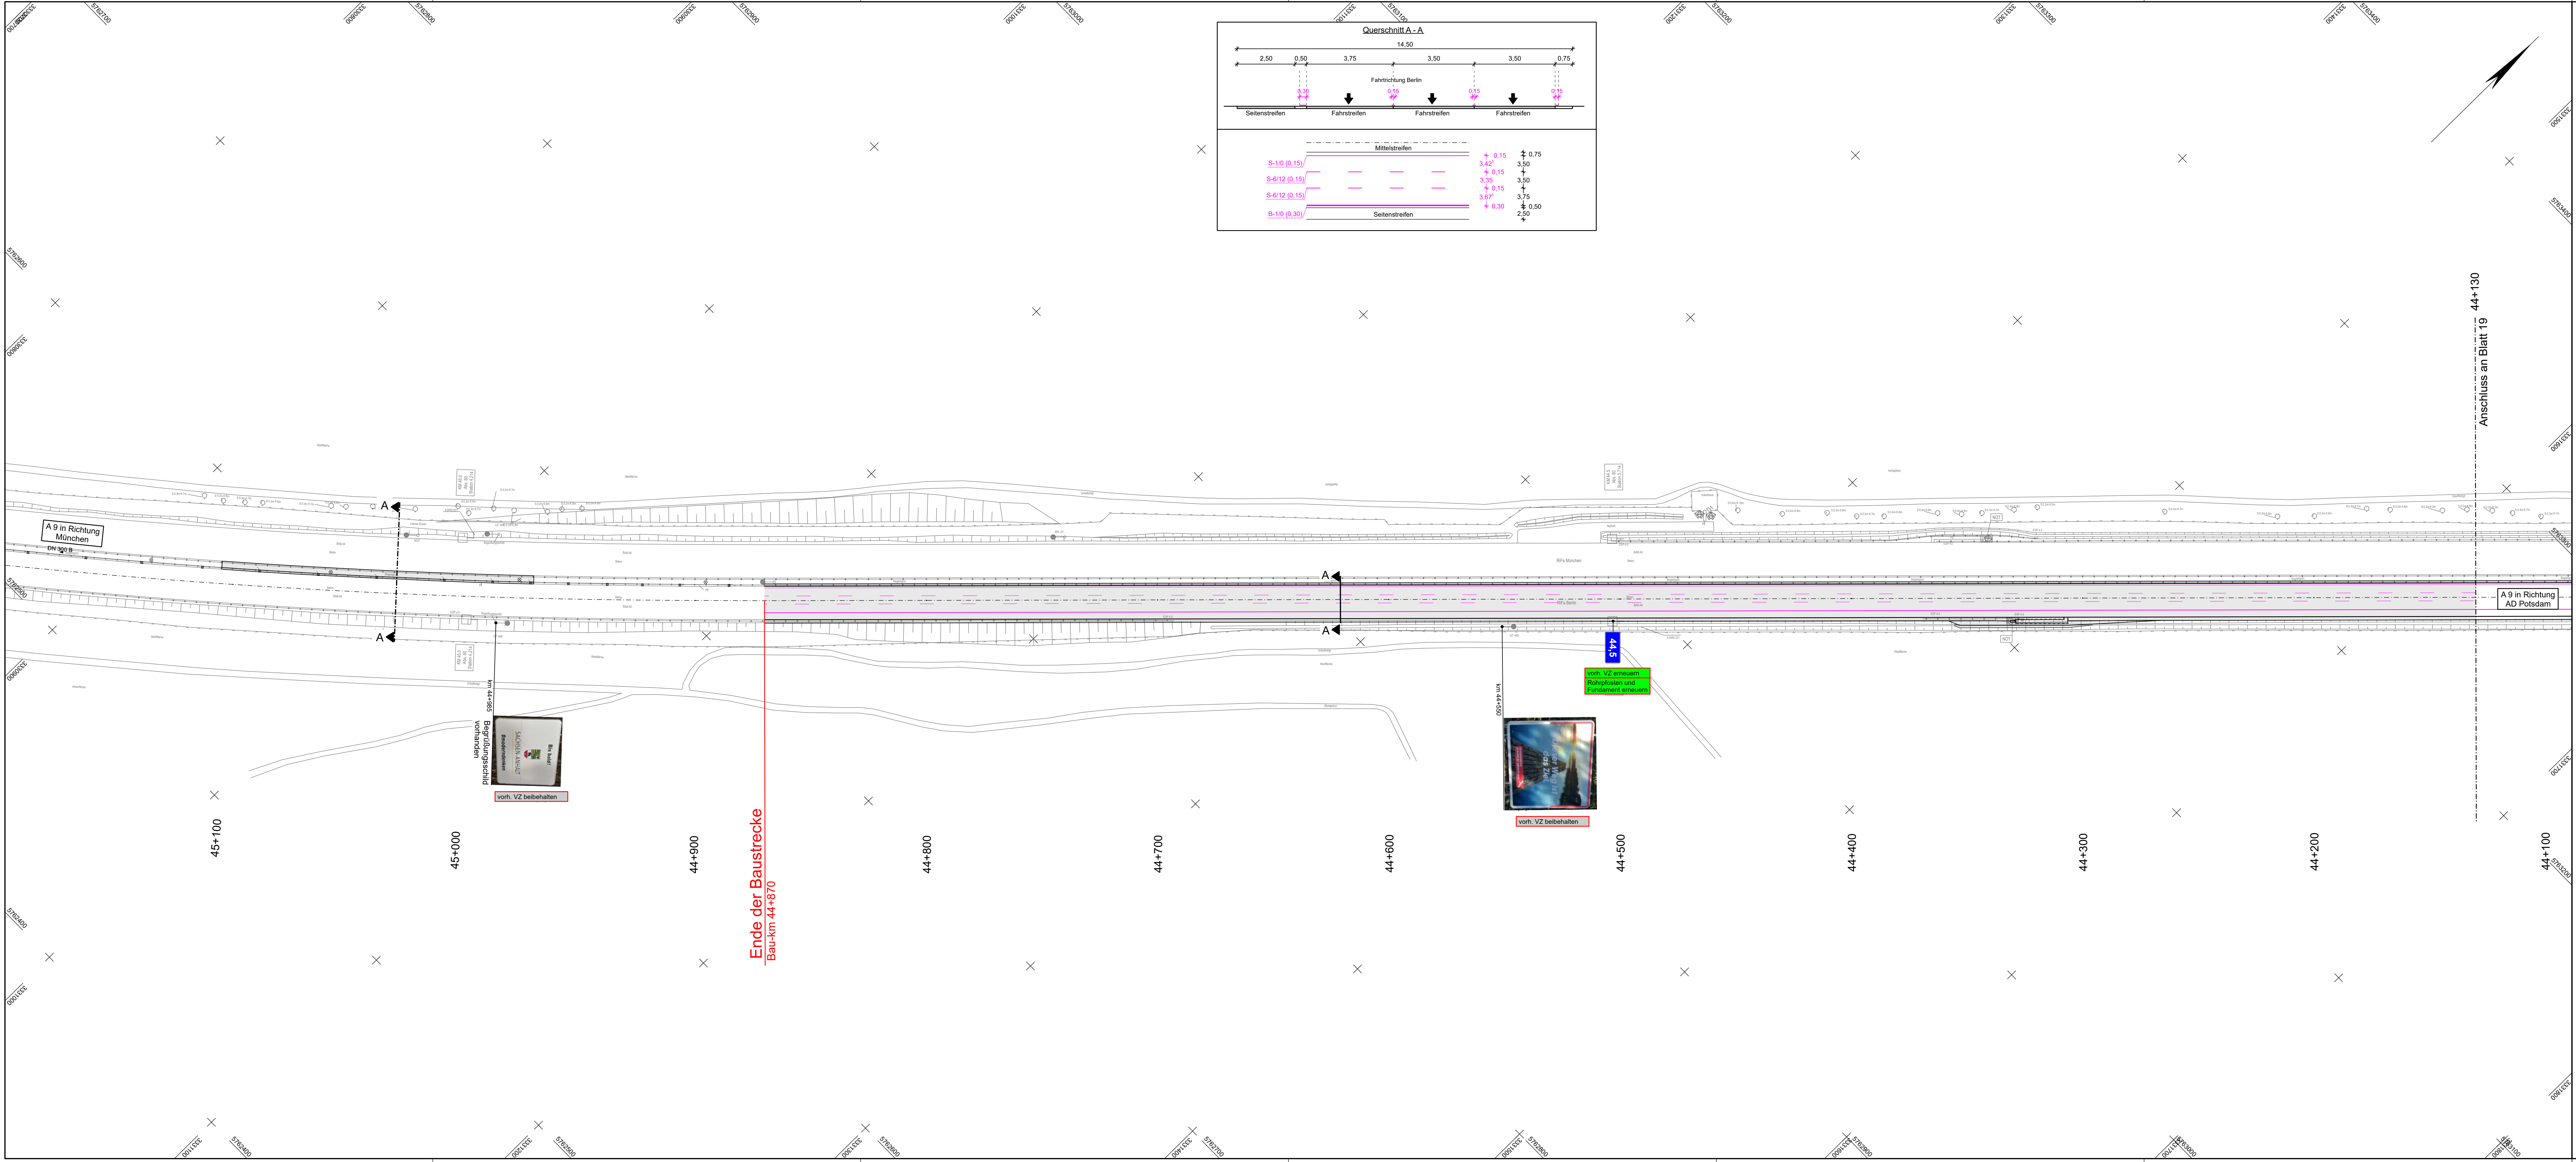

vorh. Verkehrszeichen erneuern



vorh. Verkehrszeichen



vorh. Verkehrszeichen zurückbauen

Verkehrszeichennummer

Z 205

2

Folie 2

Reflexionsfolientyp

Größe

Fahrbahnmarkierung:

S

durchgehender Schmalstrich 0,15m breit

S 6/12 durchgehender Breitstrich 0,30m breit

B Breitstrich 0,30m breit, 6m Strich, 6m Lücke

B 6/6 Breitstrich 0,50m breit

Sperflächenmarkierung (beidseitige Vorbefahrt)

Breitstrich 0,50m breit

Sperflächenmarkierung (einseitige Vorbefahrt)

Blatt 1 2 3 4 5 6 7 8 9 10 11 12 13 14 15 16 17 18 19 20

	Die Autobahn Niederlassung Nordost An der Autobahn 111 16540 Hohen Neuendorf	bearbeitet	03 / 2026	Lau		
		freigegeben				
		Projekt-Nr.				A.04792.00

Nr.	Art der Änderung	Datum	Zeichen

Lagesystem	ETRS 89	Stand Kataster	-
Höhensystem	DHHN 2016 (HS 170)	Bestandsvermessung	2025

VERGABEUNTERLAGE

Die Autobahn GmbH des Bundes	Unterlage / Blatt-Nr.: 16.7 / 20
Straße: A 9 / 030 - 060 / km 24,654 bis 44,870	Markierungs- und Beschilderungsplan
PROJIS-Nr.:	Maßstab: 1 : 1.000

A 9, km 24,654 - 44,870 linke Richtungsfahrbahn