


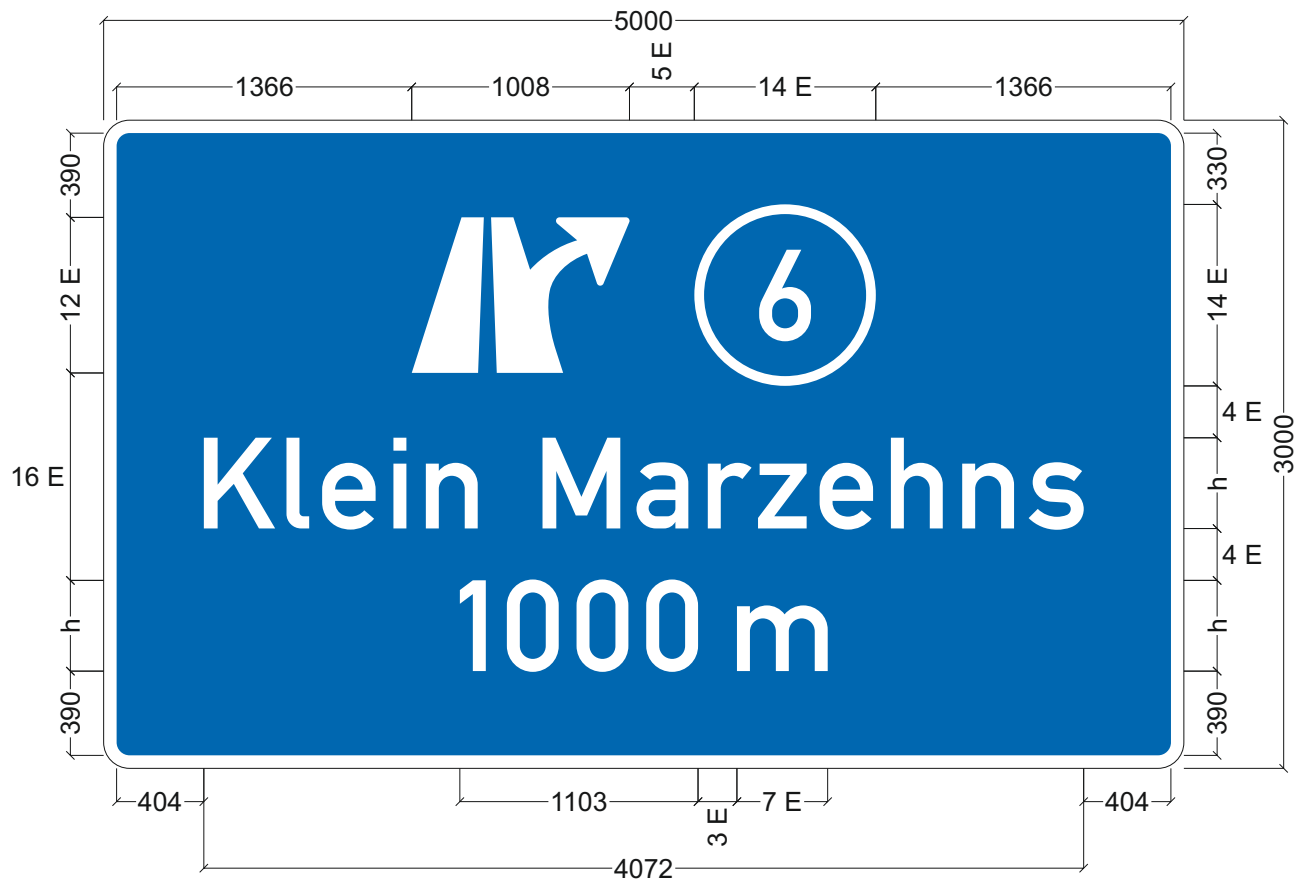

Breite Kontraststreifen:	60 mm
Randbreite:	0 mm
Außenradius:	120 mm
Randprofilbreite:	0/0 mm
Länge der Diagonale:	5,67 m
Fläche des Schildes:	15,00 qm
Schildhöhe:	3000 mm
Schildbreite:	5000 mm
Schriftgrößen:	420 (E=60 mm)

Projekt	A9, km 24,654 - 44,870 linke RiFa		
Projekt-Nr.	A.04972.00	Position	Betriebs-km 42,233
Standort-angaben	Ankündigung	Folie	RA 3 C antitau
	Kragarm		
Auftraggeber	Die Autobahn GmbH	Maßstab	1: 35
Auftrag-nehmer		Datum	18.05.2026
		Name	
		Datei	Ankündigung_AS-Klein-Marzehns_1000m.cdr



Die Autobahn
Niederlassung Nordost
An der Autobahn 111
16540 Hohen Neuendorf