


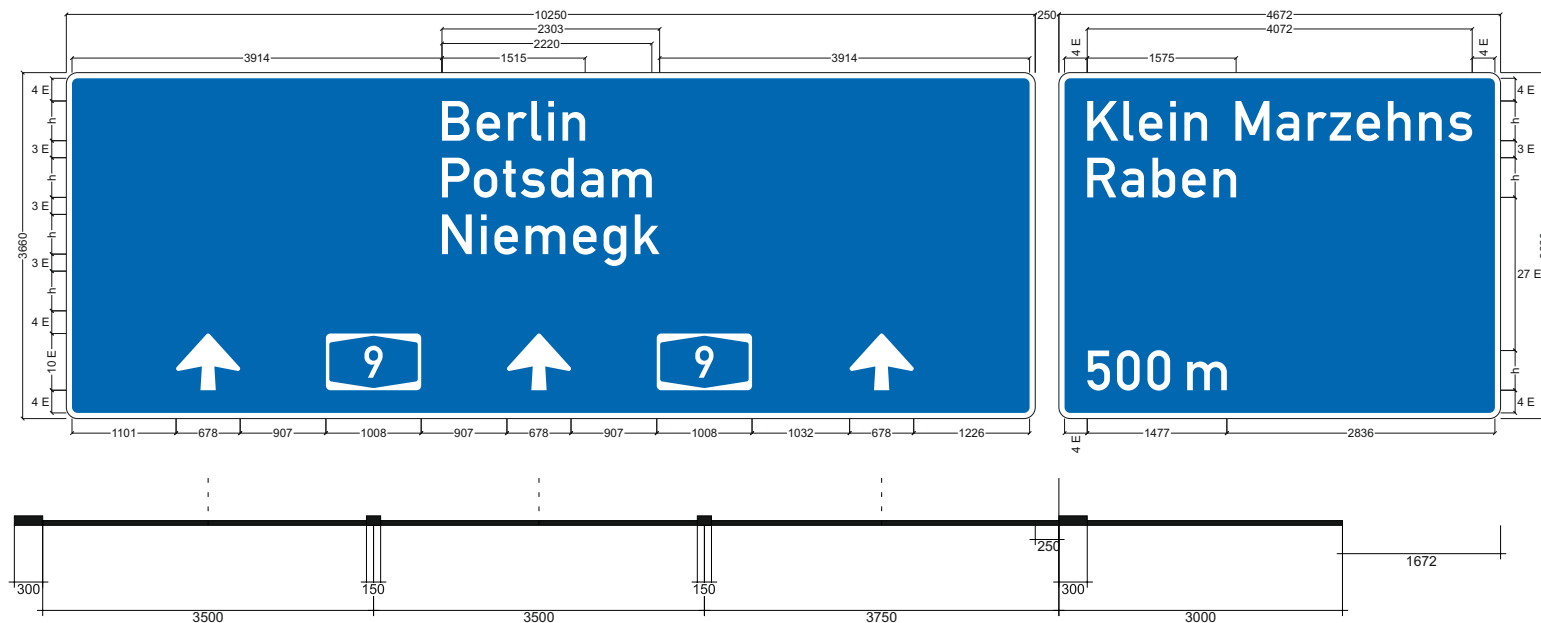

Breite Kontraststreifen: 60 mm
 Randbreite: 0 mm
 Außenradius: 120 mm
 Randprofilbreite: 0/0 mm
 Länge der Diagonale: 10,73/5,77 m
 Fläche des Schildes: 37,52/17,10 qm
 Schildhöhe: 3660 mm
 Schildbreite: 10250/4672 mm
 Schriftgrößen: 420 (E=60 mm)

Projekt	A9, km 24,654 - 44,870 linke RiFa		
Projekt-Nr.	A.04972.00	Position	Betriebs-km 41,732
Standort-angaben	Vorwegweiser	Folie	RA 3 C antitau
	Überkopf		
Auftraggeber	Die Autobahn GmbH	Maßstab	1: 80
Auftrag-nehmer		Datum	18.05.2026
		Name	
		Datei	AS_Klein Marzehns_VWW_500m_260518.pdr



**Die
Autobahn**
 Niederlassung Nordost
 An der Autobahn 111
 16540 Hohen Neuendorf