


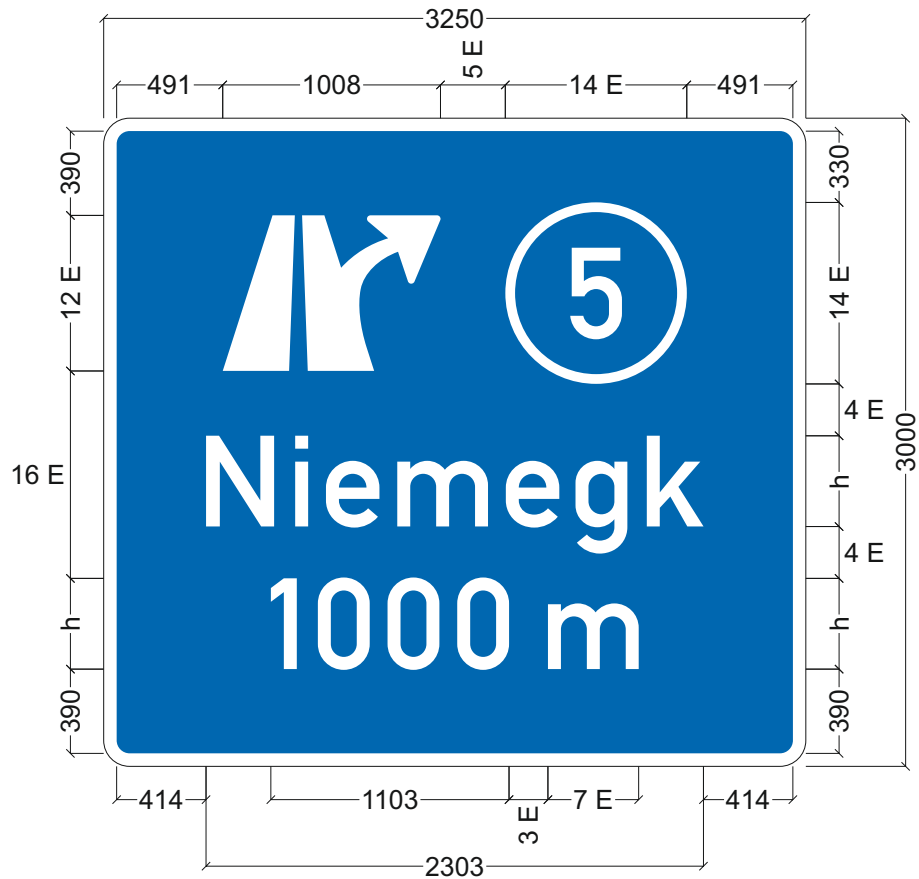

Breite Kontraststreifen: 60 mm
 Randbreite: 0 mm
 Außenradius: 120 mm
 Randprofilbreite: 0/0 mm
 Länge der Diagonale: 4,25 m
 Fläche des Schildes: 9,75 qm
 Schildhöhe: 3000 mm
 Schildbreite: 3250 mm
 Schriftgrößen: 420 (E=60 mm)

Projekt	A9, km 24,654 - 44,870 linke RiFa		
Projekt-Nr.	A.04972.00	Position	Betriebs-km 30,260
Standort- angaben	Ankündigung	Folie	RA 3 C antitau
	Kragarm		
Auftraggeber	Die Autobahn GmbH	Maßstab	1: 35
Auftrag- nehmer		Datum	18.05.2026
		Name	
		Datei	AS_Niemegek_1000m.cdr



**Die
Autobahn**
 Niederlassung Nordost
 An der Autobahn 111
 16540 Hohen Neuendorf