


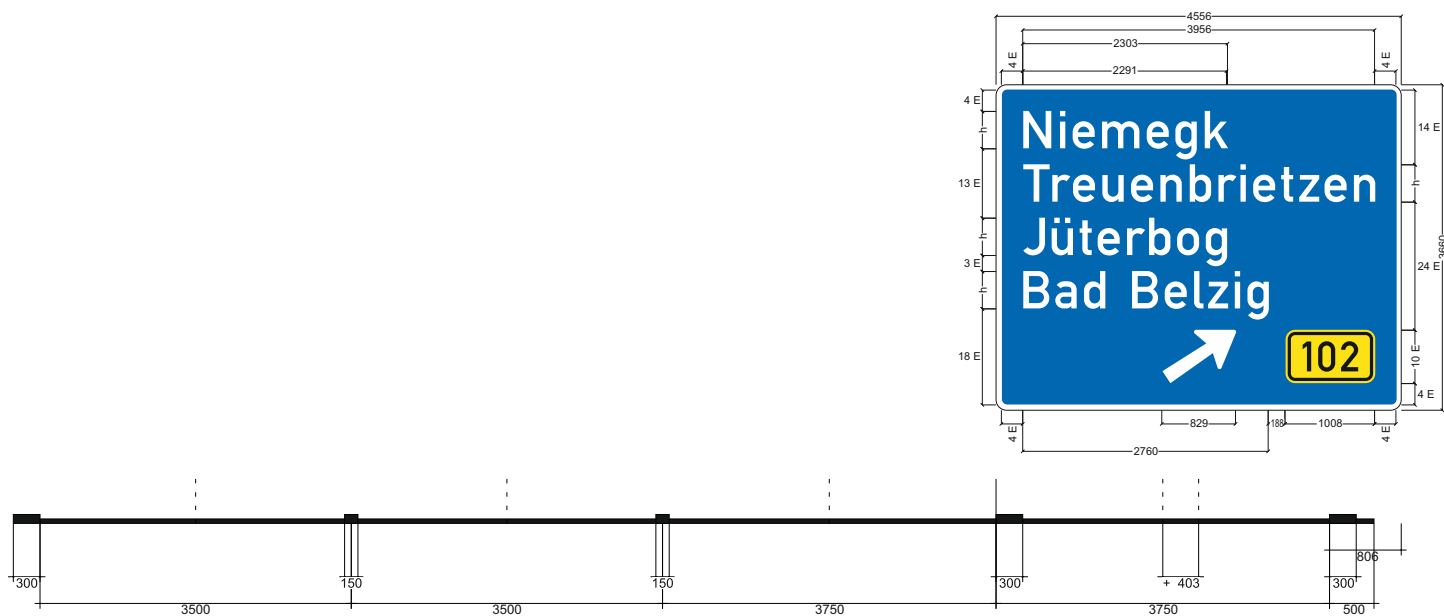

Breite Kontraststreifen: 60 mm
 Randbreite: 0 mm
 Außenradius: 120 mm
 Randprofilbreite: 0/0 mm
 Länge der Diagonale: 5,68 m
 Fläche des Schildes: 16,68 qm
 Schildhöhe: 3660 mm
 Schildbreite: 4556 mm
 Schriftgrößen: 420 (E=60 mm)

<i>Projekt</i>	A9, km 24,654 - 44,870 linke RiFa		
<i>Projekt-Nr.</i>	A.04972.00	<i>Position</i>	Betriebs-km 29,220
<i>Standort-angaben</i>	Wegweiser	<i>Folie</i>	RA 3 C antitau
	Überkopf		
<i>Auftraggeber</i>	Die Autobahn GmbH	<i>Maßstab</i>	1: 85
<i>Auftrag-nehmer</i>		<i>Datum</i>	18.05.2026
		<i>Name</i>	
		<i>Datei</i>	AS_Niemegk_WW_Ausfahrt_260518.cdr



**Die
Autobahn**
 Niederlassung Nordost
 An der Autobahn 111
 16540 Hohen Neuendorf