


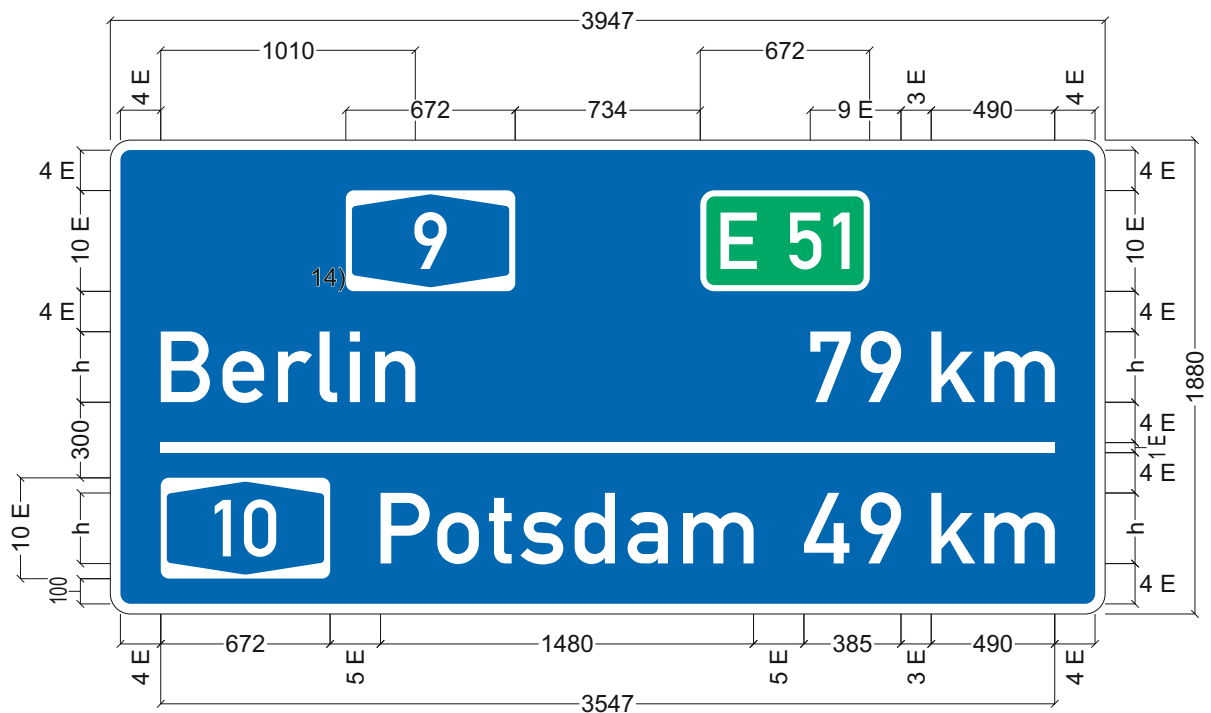

14) Sinnbilder gleichmäßig zum Text verteilt (Drittelerung)

Breite Kontraststreifen: 40 mm
 Randbreite: 0 mm
 Außenradius: 80 mm
 Randprofilbreite: 0/0 mm
 Länge der Diagonale: 4,27 m
 Fläche des Schildes: 7,42 qm
 Schildhöhe: 1880 mm
 Schildbreite: 3947 mm
 Schriftgrößen: 280 (E=40 mm)

Projekt	A9, km 24,654 - 44,870 linke RiFa		
Projekt-Nr.	A.04972.00	Position	28+170
Standort- angaben	Entfernungsstafel	Folie	RA 2 C
	Seitenaufsteller		
Auftraggeber	Die Autobahn GmbH	Maßstab	1: 30
Auftrag- nehmer		Datum	19.05.2026
		Name	
		Datei	Entfernungsstafel Berlin 79km.cdr



**Die
Autobahn**
 Niederlassung Nordost
 An der Autobahn 111
 16540 Hohen Neuendorf