


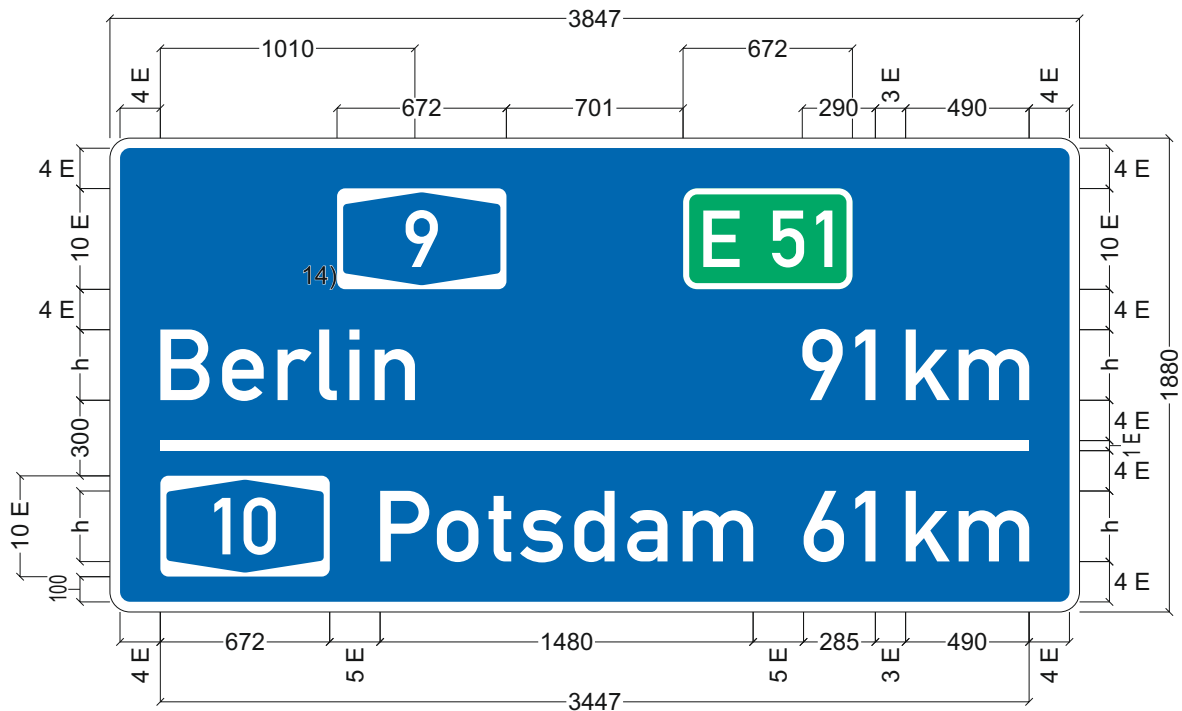

14) Sinnbilder gleichmäßig zum Text verteilt (Drittelnung)

Breite Kontraststreifen: 40 mm

Randbreite: 0 mm

Außenradius: 80 mm

Randprofilbreite: 0/0 mm

Länge der Diagonale: 4,17 m

Fläche des Schildes: 7,23 qm

Schildhöhe: 1880 mm

Schildbreite: 3847 mm

Schriftgrößen: 280 (E=40 mm)

Projekt	A9, km 24,654 - 44,870 linke RiFa		
Projekt-Nr.	A.04972.00	Position	40,100
Standortangaben	Entfernungstafel	Folie	RA 2 C
	Seitenaufsteller		
Auftraggeber	Die Autobahn GmbH	Maßstab	1: 30
Auftragnehmer		Datum	19.05.2026
		Name	
		Datei	Entfernungstafel Berlin 91km.cdr



Die Autobahn
Niederlassung Nordost
An der Autobahn 111
16540 Hohen Neuendorf