


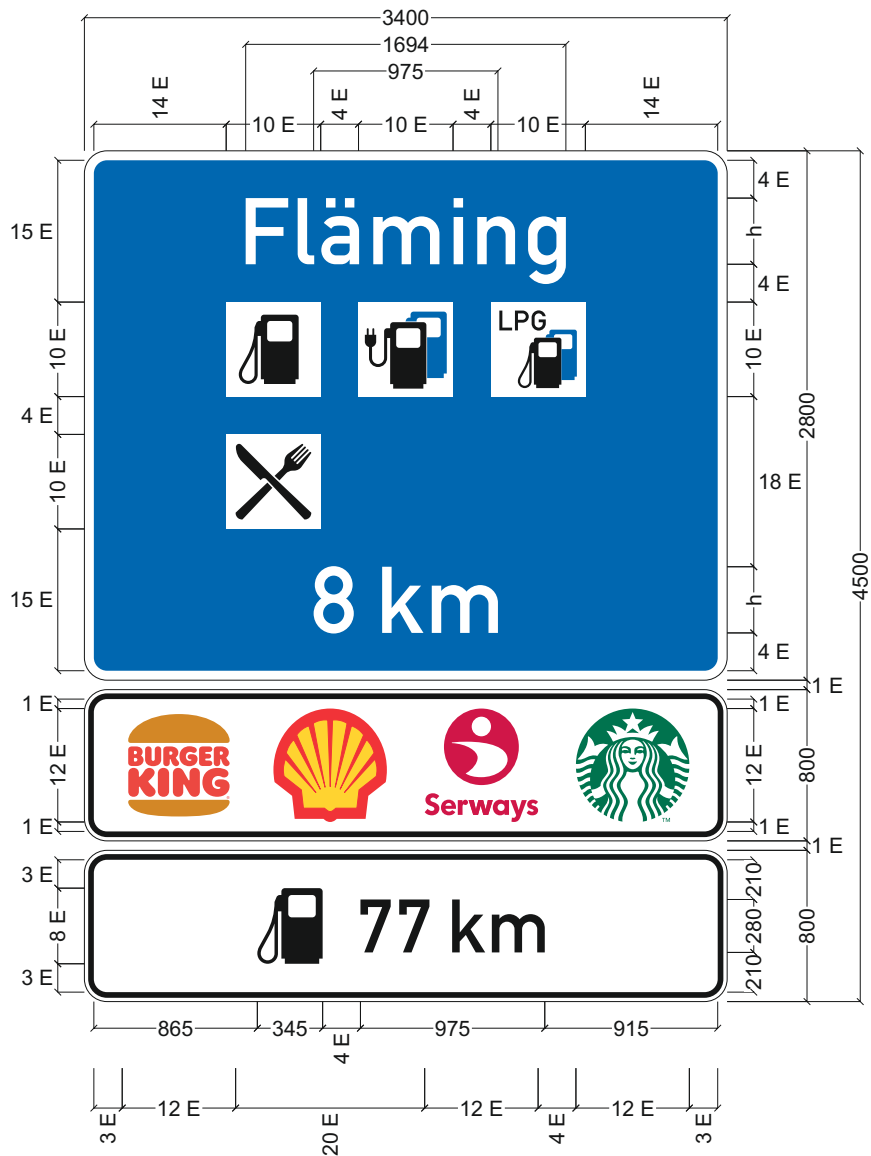

Breite Kontraststreifen:	50/20 mm
Randbreite:	0/30 mm
Außenradius:	120 mm
Randprofilbreite:	0/0 mm
Länge der Diagonale:	4,26/3,37 m
Fläche des Schildes:	9,52/2,72/2,72 qm
Schildhöhe:	2800/800/800 mm
Schildbreite:	3400 mm
Schriftgrößen:	350 (E=50 mm) 280 mm

Projekt	A9, km 24,654 - 44,870 linke RiFa		
Projekt-Nr.	A.04972.00	Position	Betriebs-km 31,52
Standort-angaben	Vorwegweiser	Folie	RA 2 C
	Seitenaufsteller		
Auftraggeber	Die Autobahn GmbH	Maßstab	1: 40
Auftrag-nehmer		Datum	01.06.2026
		Name	
		Datei	VWW_Rasthof-Fläming_8km_260601.cdr



Die Autobahn
Niederlassung Nordost
An der Autobahn 111
16540 Hohen Neuendorf