



## Draufsicht

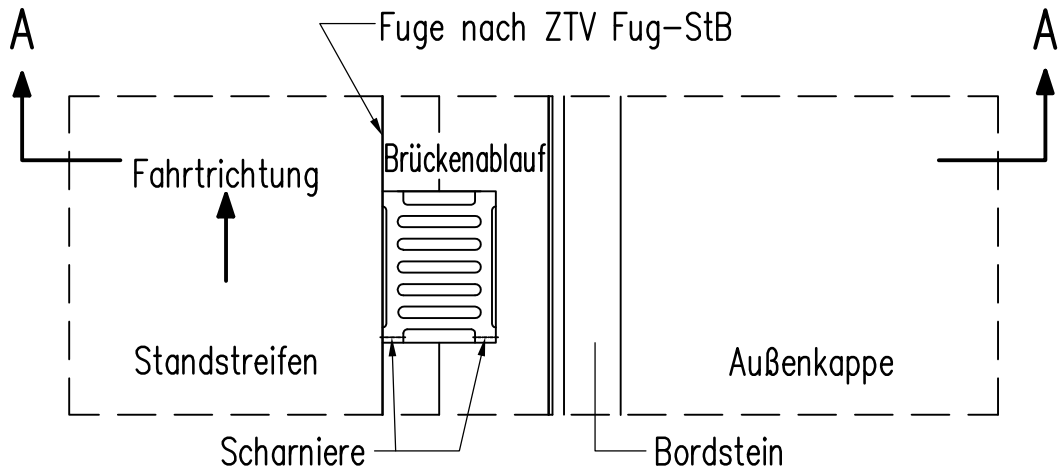

## Schnitt A-A

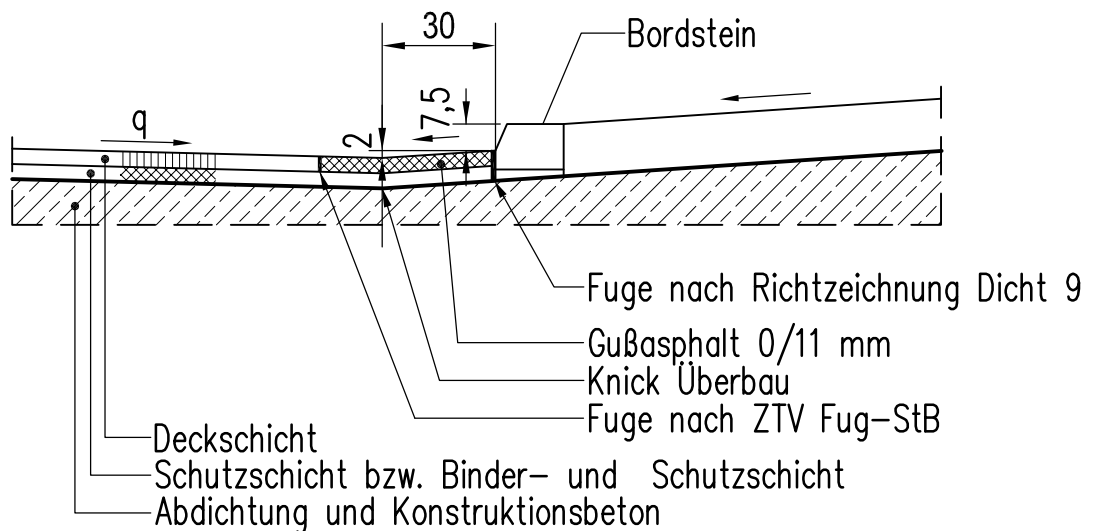

### Bemerkungen:

Bei Quergefälle zur Mittelkappe gelten die Ausbildung des Gegengefalles, die Fahrtrichtung und die Anordnung der Brückenablaufscharniere analog.

Der Brückenablauf soll direkt am Rand der Fuge Gußasphalt- Rinne / Deckschicht liegen.  
( Breite für Ausschreibung 45 cm )  
Brückenablauf 30/50cm

Diese Detailzeichnung ist auf die jeweilige Baumaßnahme abzustimmen!

Maße ohne Angaben in cm

Autobahndirektion Nordbayern	Brückenbau
Gegengefälle am tiefergelegenen Fahrbahnrand im Bereich von Schrammborden auf Bauwerken (Fahrbahndecke aus Asphalt)	Detail
	<b>Was 35</b>
	Sept. 2011