

ALLE FENSTER-, TÜR UND BRÜSTUNGSHÖHEN AB OK FERTIGFUSS-
BODEN!

DIE FENSTERMONTAGE ERFOLGT NACH DEM REGELWERK DER
TECHNIK (RAL-EINBAU). BEI ALLEN FENSTERGRÖSSEN MUSS DER
GLATTSTRICH IN DEN LAIBUNGEN BEACHTET WERDEN. NACH FER-
TIGSTELLUNG DER LUFTDICHTEN HÜLLE WIRD EIN BLOWERDOOR-
TEST DURCHFÜHRT.

ALLE MASSE SIND VOR ORT ZU PRÜFEN, UNSTIMMIGKEITEN SOWIE
BEDENKEN GEGEN DIE GEPLANTE AUSFÜHRUNG SIND VOR BEGINN
DER ARBEITEN UMGEHEND DER BAULEITUNG MITZUTEILEN!

BEI WIDERSPRÜCHEN ZWISCHEN PLÄNEN UND SONSTIGEN
AUSFÜHRUNGSUNTERLAGEN ZÄHLT DER GRÖSSERE MASS- STAB,
BEI GLEICHEM MASSSTAB DER JÜNGSTE PLANSTAND.

RINGBALKEN/ STÜRZE/ UNTERZÜGE:

STB.-RINGBALKEN ÜBER DEN AUSSENWÄNDEN U. TRAGENDEN
INNENWÄNDEN SOWIE UNTERZÜGE UND STÜRZE LT. STATIK!
DIESE SIND JEWEILS KÄLTEBRÜCKENFREI AUSZUBILDEN!

ALLE MASSE SIND AM BAU ZU PRÜFEN
UNSTIMMIGKEITEN SIND DER BAULEITUNG SOFORT MITZUTEILEN

TÜR- UND BRÜSTUNGSHÖHEN BEZIEHEN SICH AUF OK.FFB

BODEN- UND WANDDURCHBRÜCHE SIND VOR ORT MIT ARCHITEKT, STATIKER UND FACHPLANER NOCHMALS ZU PRÜFEN UND FESTZULEGEN

A	Diverse Anpassungen Brandschutz (Fluchtweg)	21.11.25	mg
B	Anpassung Türen zu Umkleiden; Entfall 2.Fluchttüre Damen	13.01.26	mg

INDEX	GEÄNDERT	DATUM	NAME
-------	----------	-------	------

PROJEKT Umbau eines Wohngebäudes in ein Verwaltungsgebäude
Schaumbergstraße 998, 66822 Lebach

BAUHERR	Die Autobahn GmbH des Bundes Niederlassung West - Außenstelle Neunkirchen Peter-Neuber-Allee 1 66538 Neunkirchen	FREIGABE
NUTZER	 Die Autobahn	FREIGABE


BAUTEIL Grundriss Erdgeschoss

PLAN	Ausführungsplanung	1:50 MASSTAB	ERSTELLT 04.10.2024	PLOT-DATUM
			GEZEICHNET MG	PLAN NR ARMIGRU

ARCHITEKTURBÜRO MICHAEL GRUNDMANN
AUF GROSSESLAND 6
66292 Riegelsberg
Tel 06806 98 27 340
info@armigru.de
www.armigru.de


$$H/B = 460 / 841 \text{ (0.39m}^2\text{)}$$

Allplan 2024

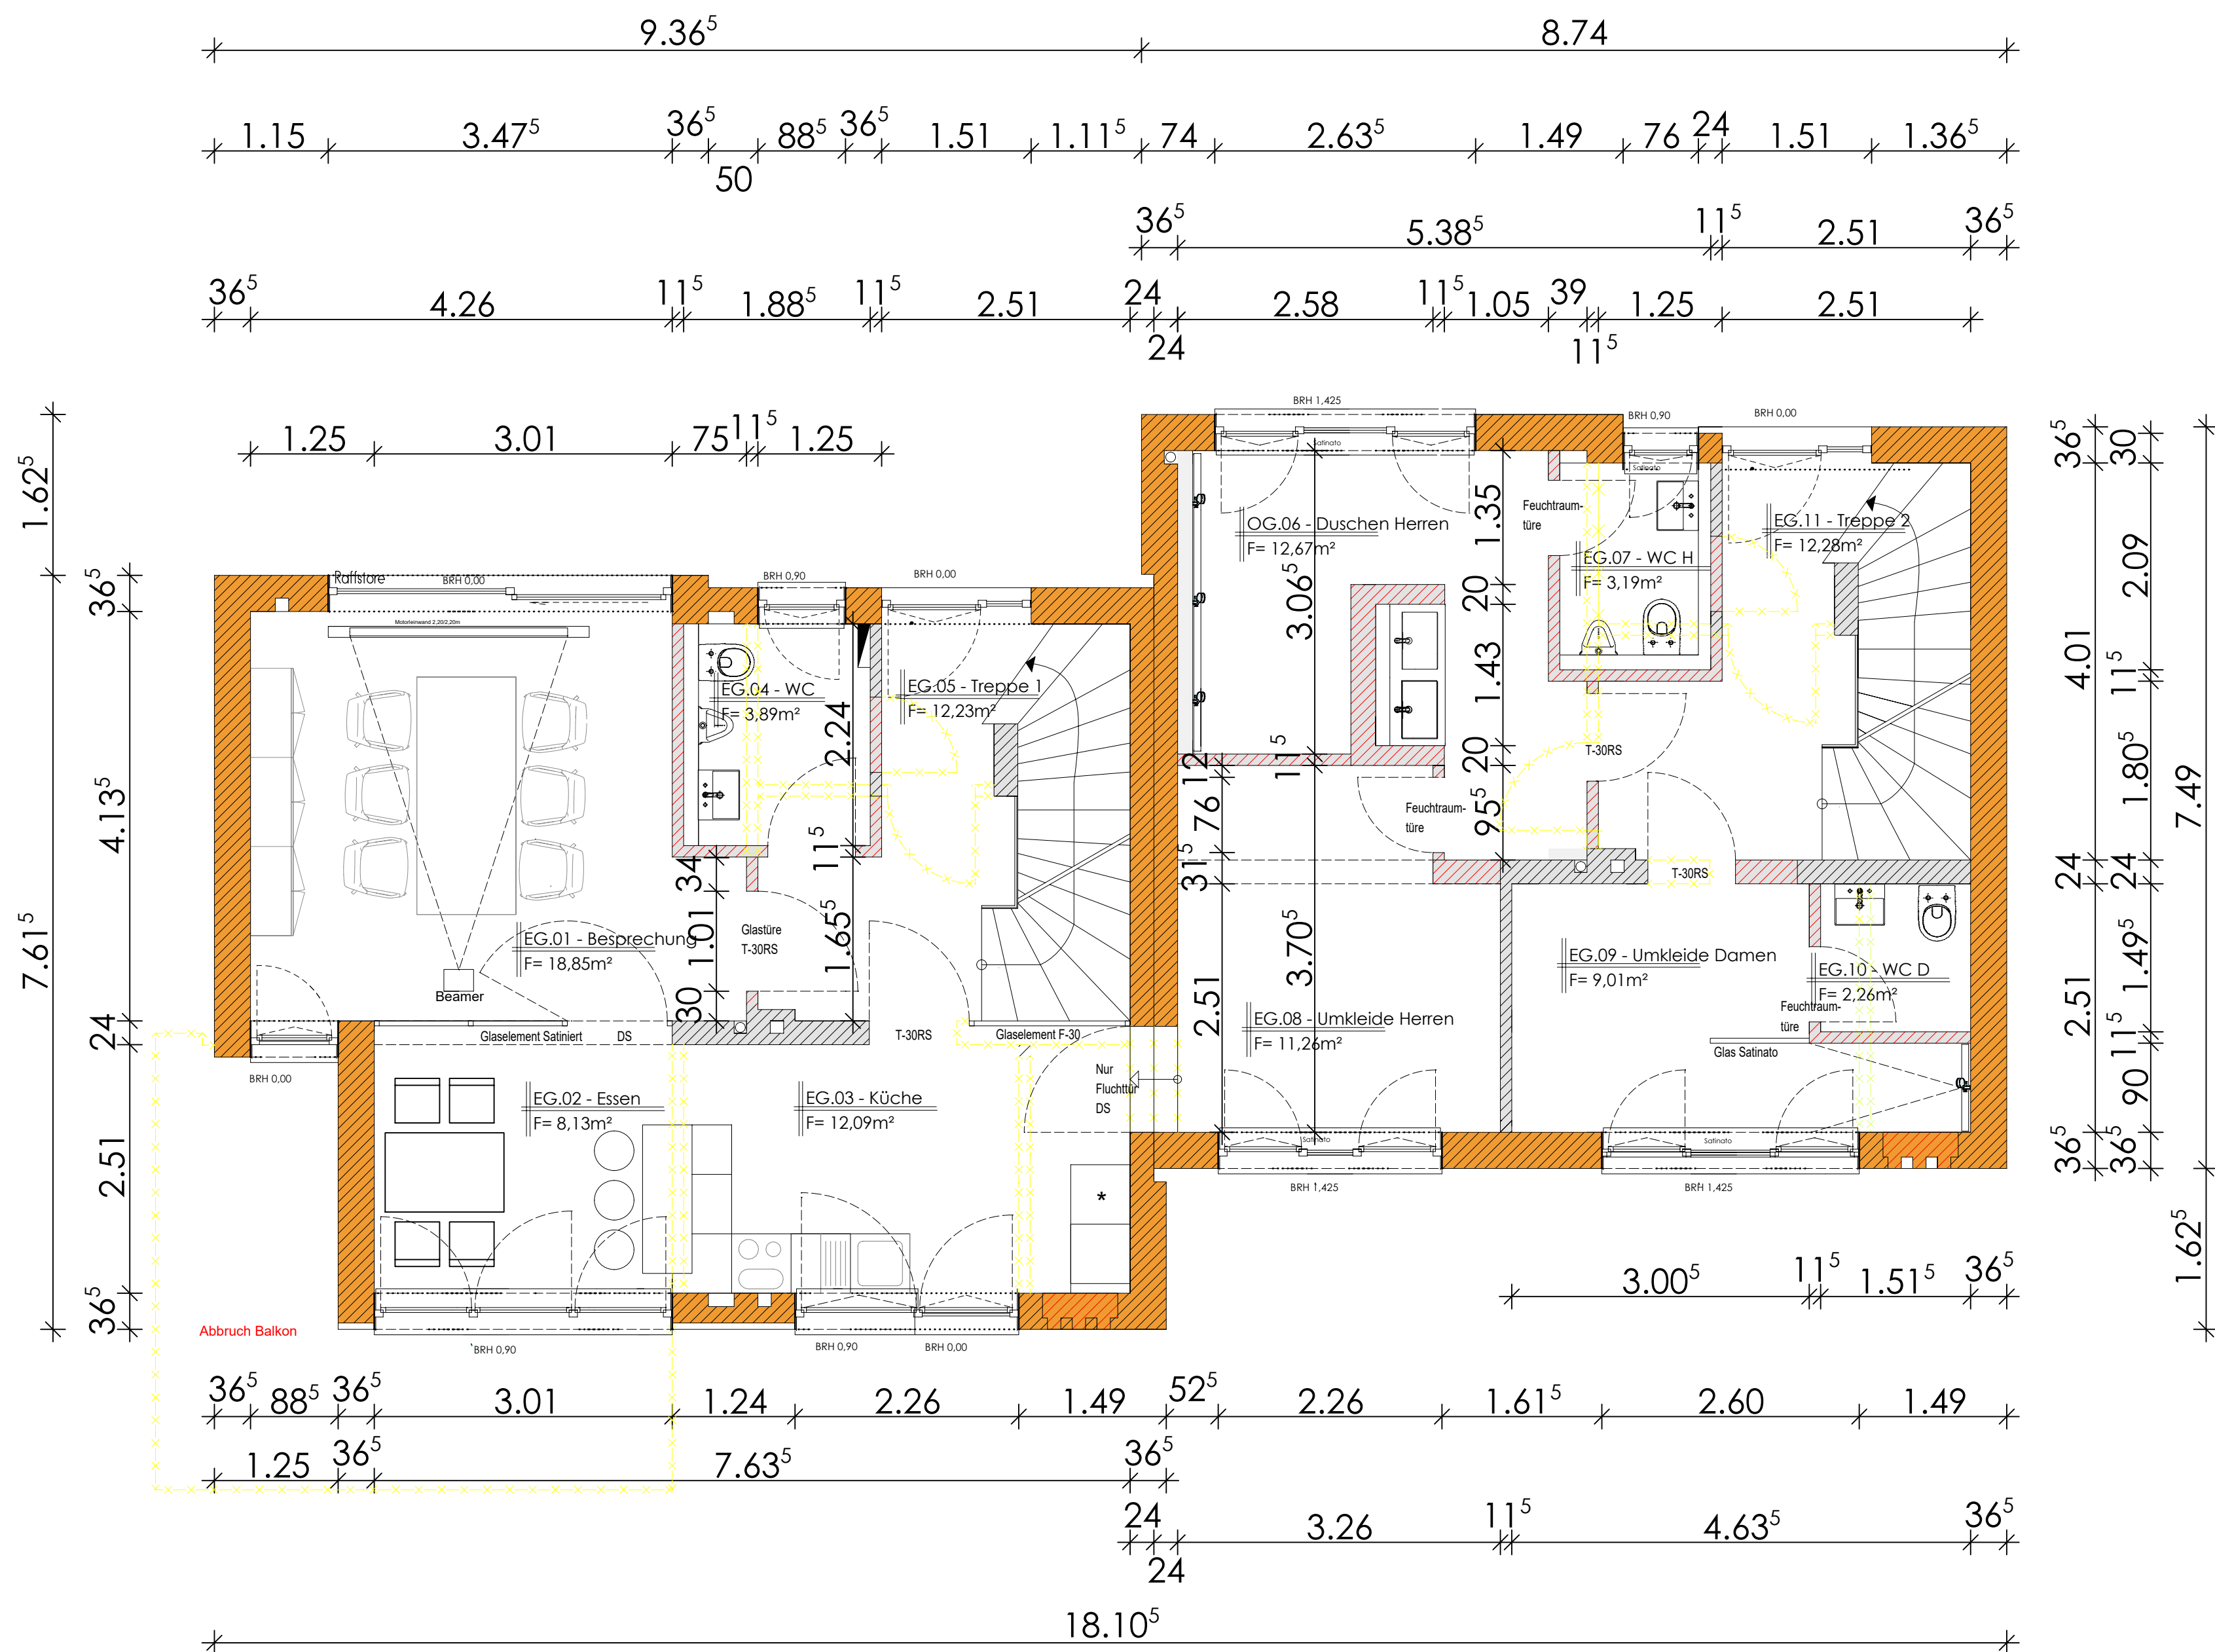

EG.09 - Umkleide Damen	
H= 2,50m	F= 9,01m ²
Bodenbelag	Fliese Interbau „Blink_Opus“
Wandbelag	Innenputz, Q3, Anstrich / Fliesen
Deckenbelag	OWA 62,5cm/62,5cm

EG.10 - WC Damen	
H= 2,50m	F= 2,26m²
Bodenbelag	Fliese Interbau „Blink_Opus“
Wandbelag	Innenputz, Q3, Anstrich / Fliesen
Deckenbelag	OWA 62,5cm/62,5cm

EG.01 - Besprechung	
H= 2,50m	F= 28,85m²
Bodenbelag	Teppich Interface „Composure+SONE“
Wandablag	Innenputz, Q3, Anstrich
Deckenbelag	Akustikdecke Cleaneo; Anstrich

EG.02 - Essen	
H= 2,50m	F= 8,13m²
Bodenbelag	Fliese Interbau „Blink_Opus“
Wandbelag	Innenputz, Q3, Anstrich
Deckenbelag	OWA 62,5cm/62,5cm

EG.03 - Küche	
H= 2,50m	F= 12,09m²
Bodenbelag	Fliese Interbau „Blink_Opus“
Wandablag	Innenputz, Q3, Anstrich / Fliesen
Deckenbelag	OWA 62,5cm/62,5cm

EG.04 - WC	
H= 2,50m	F= 3,89m²
Bodenbelag	Fiese Interbau „Blink_Opus“
Wandablag	Innenputz, Q3, Anstrich / Fliesen
Deckenbelag	OWA 62,5cm/62,5cm

EG.05 - Treppe 1	
H= 2,50m	F= 12,23m ²
Bodenbelag	Fliese Interbau „Blink_Opus“
Wandablag	Innenputz, Q3, Anstrich
Deckenbelag	Innenputz, Q3, Anstrich

EG.06 - Dusche Herren	
H= 2,50m	F= 12,67m ²
Bodenbelag	Fliese Interbau „Blink_Opus“
Wandbelag	Innenputz, Q3, Anstrich / Fliesen
Deckenbelag	OWA 62,5cm/62,5cm

EG.07 - WC Herren	
H= 2,50m	F= 3,19m ²
Bodenbelag	Fliese Interbau „Blink_Opus“
Wandbelag	Innenputz, Q3, Anstrich / Fliesen
Deckenbelag	OWA 62,5cm/62,5cm

EG.08 - Umkleide Herren	
H= 2,50m	F= 11,26m ²
Bodenbelag	Fliese Interbau „Blink_Opus“
Wandbelag	Innenputz, Q3, Anstrich
Deckenbelag	OWA 62,5cm/62,5cm

EG.11 - Treppe 2	
H= 2,50m	F= 12,28m ²
Bodenbelag	Fliese Interbau „Blink_Opus“
Wandbelag	Innenputz, Q3, Anstrich
Deckenbelag	Innenputz, Q3, Anstrich

Diese Unterlage ist Eigentum des Architekturbüro Grundmann und ist urheberrechtlich geschützt. Sie darf ohne ausdrückliche Genehmigung weder vervielfältigt noch von Dritten verwendet werden. Zuwiderhandlungen verpflichten zu Schadenersatz.