


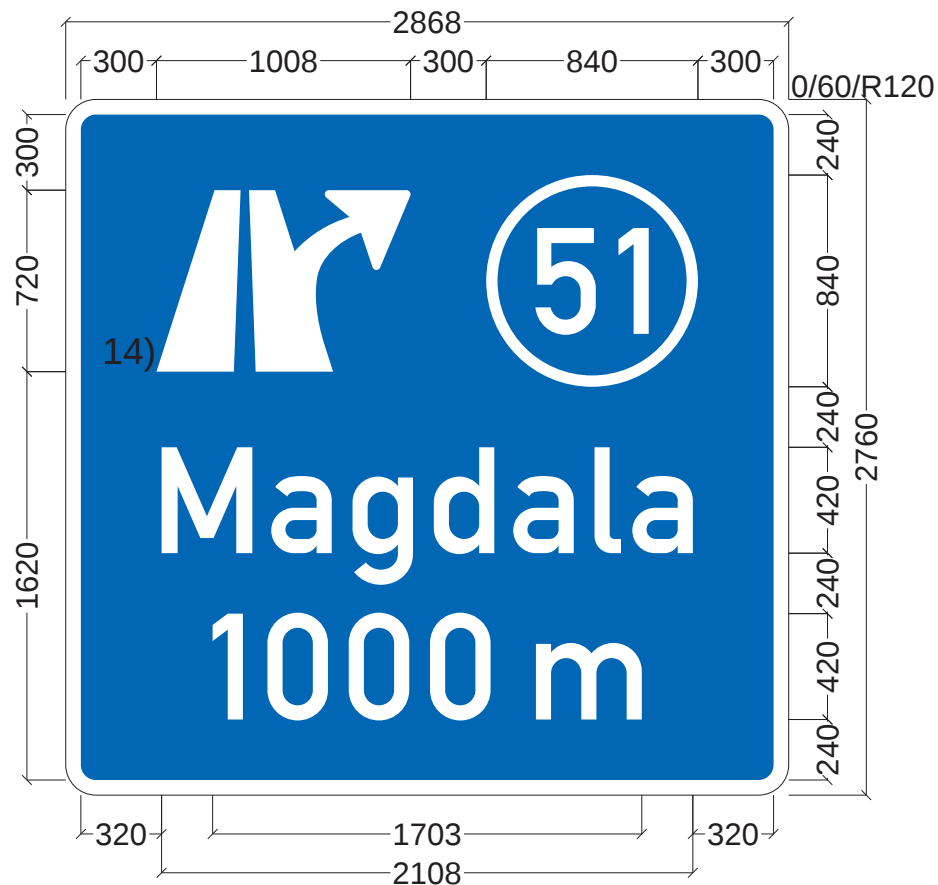

Breite Kontraststreifen:	60 mm
Randbreite:	0 mm
Außenradius:	120 mm
Randprofilbreite:	0/0 mm
Länge der Diagonale:	3,81 m
Fläche des Schildes:	7,92 qm
Schildhöhe:	2760 mm
Schildbreite:	2868 mm
Schriftgrößen:	420 mm

14) Sinnbilder gleichmäßig zum Text verteilt (Drittelerung)

Projekt			
Projekt-Nr.		Position	
Standortangaben		Folie	
Auftraggeber		Maßstab	1: 30
Auftragnehmer		Datum	
		Name	
		Datei	A04_RF-DD_AS-Nr51_01_1000m-Magdala.cdr



Außenstelle Erfurt
Gustav-Weißkopf-Straße 4
99092 Erfurt

Geschäftsbereich Betrieb und Verkehr
Abteilung Verkehrstechnik/-organisation