


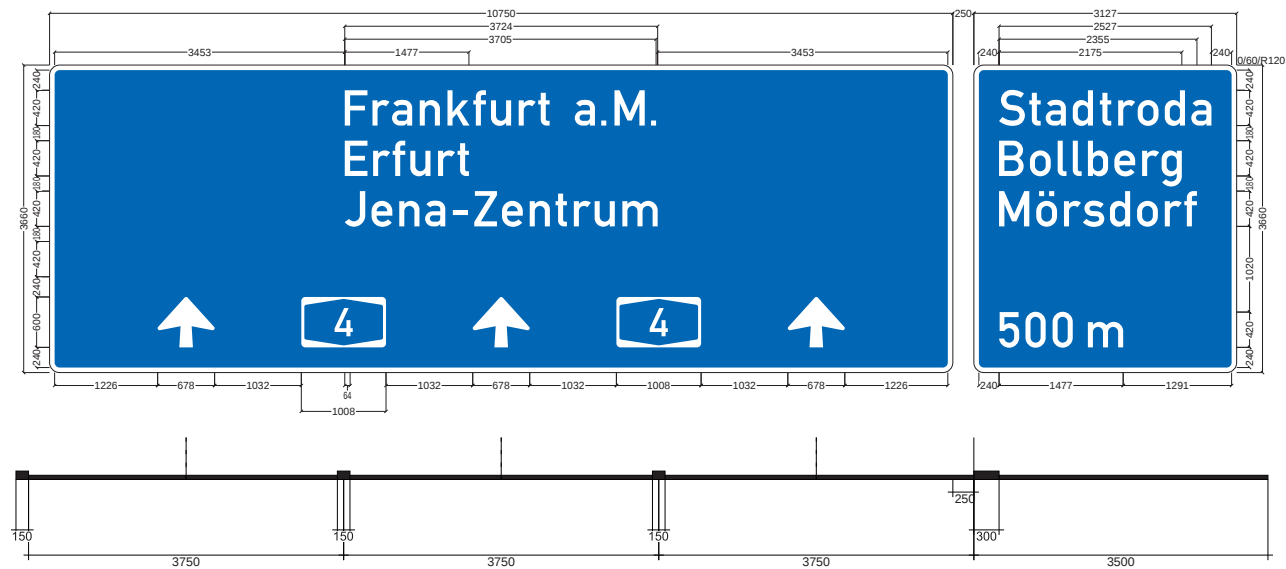

Breite Kontraststreifen: 60 mm
 Randbreite: 0 mm
 Außenradius: 120 mm
 Randprofilbreite: 0/0 mm
 Länge der Diagonale: 11,20/4,65 m
 Fläche des Schildes: 39,35/11,45 qm
 Schildhöhe: 3660 mm
 Schildbreite: 10750/3127 mm
 Schriftgrößen: 420 mm

Projekt			
Projekt-Nr.		Position	
Standortangaben			
Auftraggeber		Maßstab	1: 90
Auftragnehmer		Datum	
		Name	
		Datei	A04_RF-DD_AS-Nr55_02_500m-Stadtroda.cdr



Außenstelle Erfurt
 Gustav-Weißkopf-Straße 4
 99092 Erfurt

Geschäftsbereich Betrieb und Verkehr
 Abteilung Verkehrstechnik/-organisation