


Breite Kontraststreifen: 60 mm
 Randbreite: 0 mm
 Außenradius: 120 mm
 Randprofilbreite: 0/0 mm
 Länge der Diagonale: 4,87 m
 Fläche des Schildes: 12,70 qm
 Schildhöhe: 3660 mm
 Schildbreite: 3469 mm
 Schriftgrößen: 420 mm

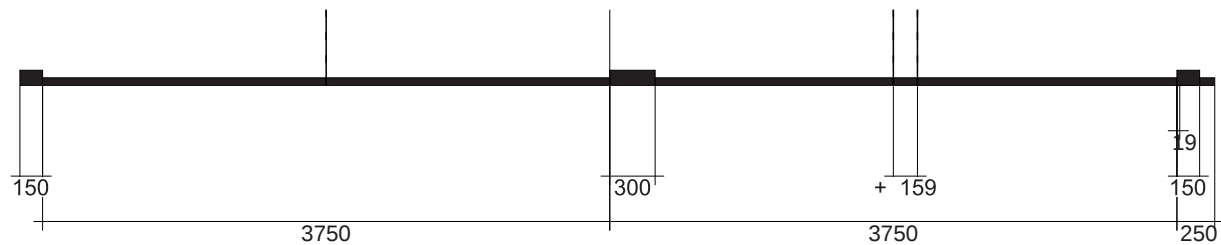

8) Engschrift nur im Ausnahmefall (siehe Kap. 5.2.1 (4))

Projekt			
Projekt-Nr.		Position	
Standortangaben		Folie	
Auftraggeber			
Auftragnehmer	Maßstab	1: 50	
	Datum		
	Name		
	Datei	A04_RF-FFM_AS-Nr56ab_03_Rauswerfer	



Außenstelle Erfurt
 Gustav-Weißkopf-Straße 4
 99092 Erfurt

Geschäftsbereich Betrieb und Verkehr
 Abteilung Verkehrstechnik/-organisation