
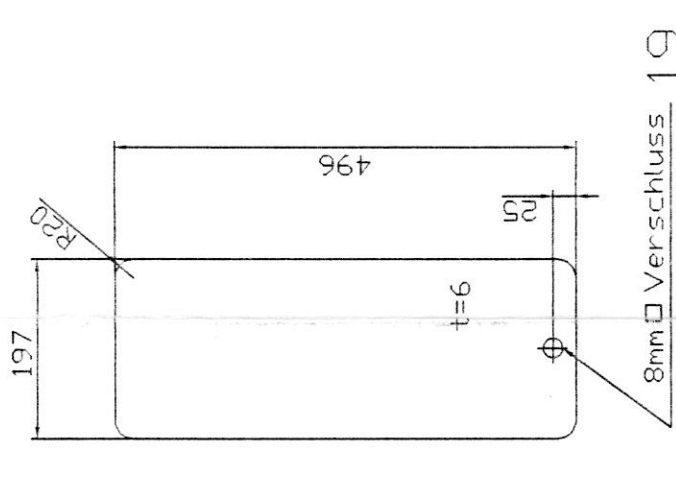



Ansicht	F	18	1:5

18 1:5

Überhöhungsskizze

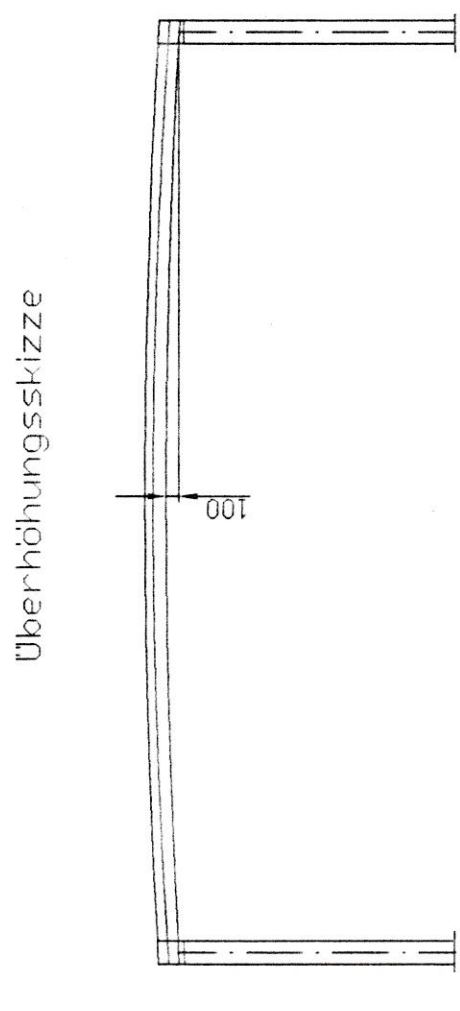

Schritt H-H

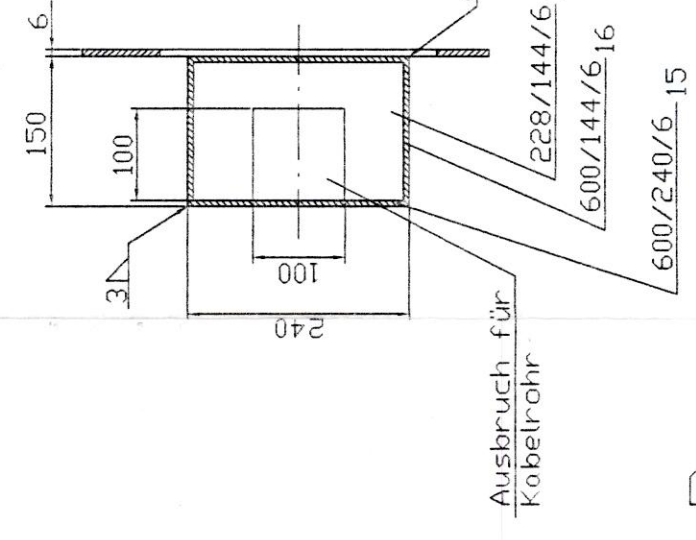

BV-Nr.:	BR-AL
Typ:	2000
Baujahr:	18.50m
Spannweite:	0.8KN/m
max. Traglast:	5.5m
Durchfahrtsfläche:	68.88m
max. Schlotfläche:	15+325
Standard:	

- Grundwerkstoff: AlMg4,5Mn W28
- Schweißverfahren: MIG
- Schutzgas EN439-M
- Drahtelektrode SaMg4,5Mn DIN 1732
- Stumpfnahte: Bewertungsgruppe BS-Al
- Kehlnahte: Bewertungsgruppe BK-Al
- nicht bemagte Schweißnahte $a=3\text{mm}$
- Fußpunkt Anstrich 2000mm
- Schleppdraht einziehen

ABA Thüringen

Standort: BAB A4 AS Magdala
FR Dresden Km 185+173 (Bau-Km 15+325)

[illegible]