
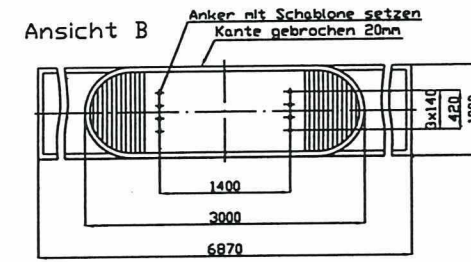
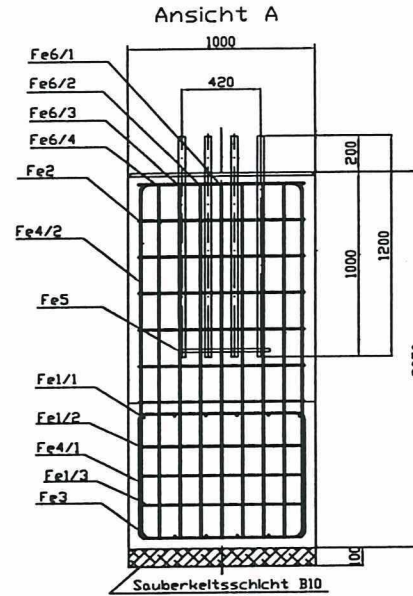


2. Ausfertigung


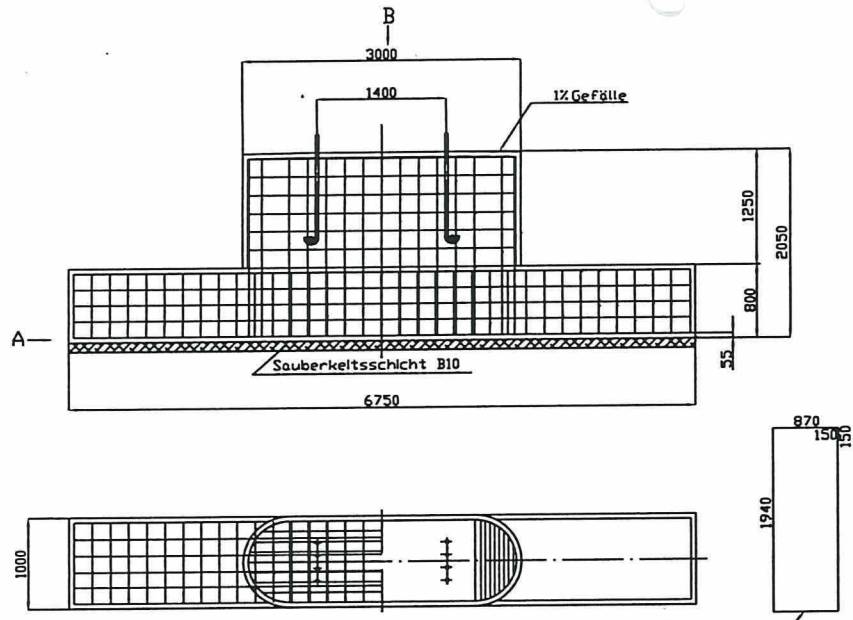


In statischer u. konstruktiver Hinsicht geprüft

Prüfbericht-Nr.: 109/02/07 vom 26.07.2002

Dipl.-Ing. Dietzel, Prüflingenieur f. Baustatik
98617 Meiningen, Helenenstraße 8

8 Anker
M36x1200/A4
gestreckte Länge 1450

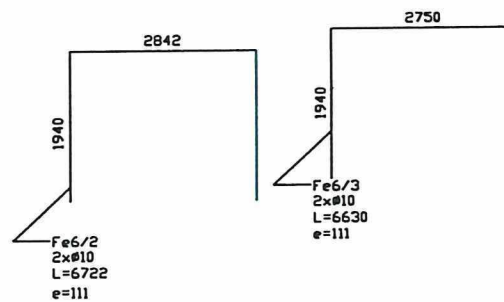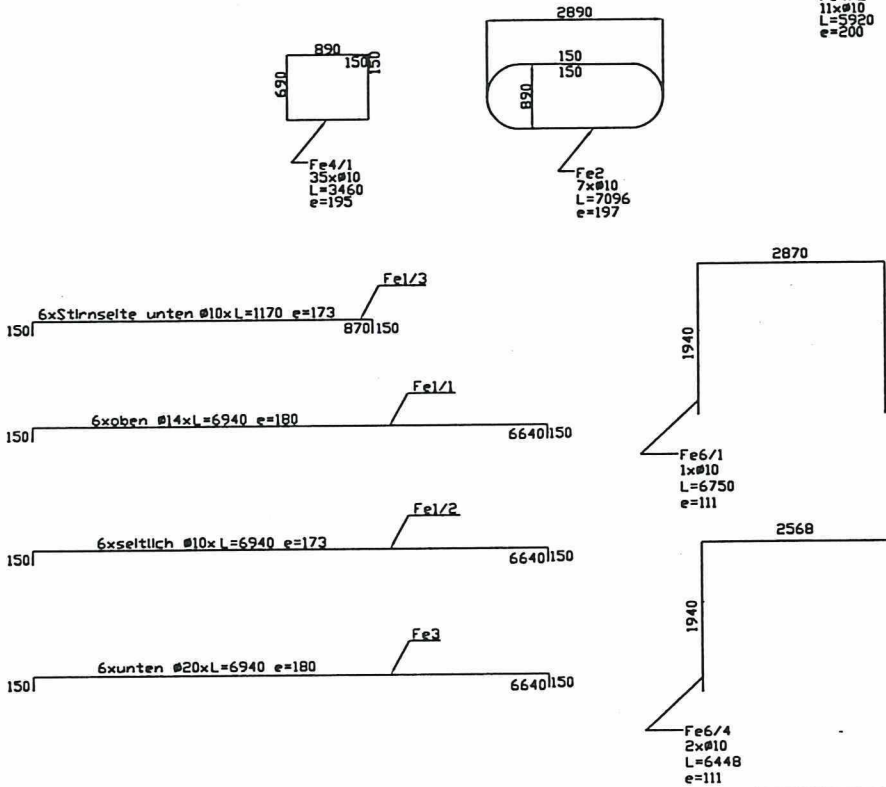

Fundament Links

Betonüberdeckung : 55mm

Beton B10 0.675m³

Beton B35 8.88m³

Frost und Tausalzbeständig
Stahlklasse links

1	Fundamenthöhe links (Kapf) von 1450mm auf 1250mm				18.07.02	Pl
Änderung					Datum	Nr
Bez.	Stück	Ø	Länge	kg/m	kg	
Fe1/1	6	14	6.94	1.21	50.38	
Fe1/2	6	10	6.94	0.617	25.69	
Fe1/3	6	10	1.17	0.617	4.33	
Fe3	6	20	6.94	2.47	102.85	
Fe4/1	35	10	3.46	0.617	74.71	
Fe4/2	11	10	5.92	0.617	40.18	
Fe2	7	10	7.096	0.617	30.64	
Fe5	2	20	6.63	2.47	32.1	
Fe6/1	1	10	6.75	0.617	4.16	
Fe6/2	2	10	6.722	0.617	8.29	
Fe6/3	2	10	6.63	0.617	8.18	
Fe6/4	2	10	6.448	0.617	7.95	

Ausführungsbauunterlagen aufgestellt:
Wirth + Lederle GmbH
Marie-Curie-Straße 11
68219 Mannheim
Tel. 0621-89009-0
Fax 0621-89009-89
e-Mail: Wirth+Lederle-Online.de

Bauszuführende Firma:
Wirth + Lederle GmbH
Ernst-Thälmann-Straße 36-38
06179 Holleben Halle/Saale
Tel. 0345-6130616
Fax 0345-6130323

Unterstützung:
Straßenbauverwaltung
DEGES
Deutsche Einheit Fernstraßenplanungs- und Bau GmbH
Zinnerstraße 54 - 10 117 Berlin
In Auftrag von
Freistaat Thüringen
Verkehrsprojekt Deutsche Einheit
Bundesautobahn A4 AK Herrnsdorf FR Dresden-Eisenach
Verkehrseinheit 551/1 Bau km 3+090 Pos.12
Objekt-Nr.

Unterlage:
Plan-Nr.: 9920577-12-F/L

Bauwerke:
Brücke Typ Br-Al 4.75/20.00m

Planerstellung:
Fundament Links

geprüft in techn. geometr. und
vertraglicher Hinsicht

geprüft in statischer und konstruktiver
Hinsicht

Bauüberleitung / Bauüberwachung
zur Bauausführung freigegeben
vorbehaltlich der Genehmigung

Zur Ausführung genehmigt
Thüringer Landesamt für Straßenbau
IA. Abs. Ltr. Brückenbau

DEGES
Berlin den

Erfurt den

Die Gleichstellung dieses Planes mit dem Prüfplan wird bestätigt

Die Gleichstellung dieses Planes mit der Bauausführung wird bestätigt

Datum . Ort

Datum . Unterschrift

Datum . Unterschrift