

Allgemeine Bemerkungen

- Im Zuge der Einrichtung der Schutzwand ist eine Längsabspernung à 50 m vorzusehen. Dient diese Abspernung dem Schutz der Arbeiter, so ist der Abstand Baubereich auf à 25 m zu verkürzen. Der Aufbau der Schutzwände hat im gesperrten Bereich zu erfolgen.
- Bei offenen Schutzplanken ist der durchgehende Verkehr analog Regelplan DV 17 zu führen.
- Nach Rückbau der Verkehrsführungen ist die Fahrbahn zu reinigen.
- Bei längeren Arbeitspausen sind die Bauteilein- und ausfahrten mit Baken zu schließen und die Beschilderung abzudecken.
- Bei Verkehrszeichen und -einrichtungen ohne km-Angabe sind die Standorte örtlich durch die Bauführung festzulegen. Vorhandene Streckenverbote und Wegweisungen sind anzupassen.
- Beim Auskreuzen von Zielen oder Fahrbeziehungen sind ausschließlich mobile Auskreuzvorrichtungen oder ähnliche zu verwenden.
- Die Schutzwände sind analog dem jeweiligen Anprallversuch des Systems aufzustellen (insbesondere bezüglich Systemlänge, Verdübelung, usw.). Vorhandene Leitpfosten bleiben erhalten (Abstand 50 m).

Legende

- Beschilderung - Bestand
- Beschilderung - Baustelle
- Beschilderung - Bestand, Entfall während Bauzeit
- Beschilderung - Entfall
- Markierung gelb
- Leitborde
- transportable Schutzzeileinrichtung T1/≤W3
- transportable Schutzzeileinrichtung T3/≤W2
- transportable Schutzzeileinrichtung T3/≤W4
- transportable Schutzzeileinrichtung H1/≤W5
- transportable Schutzzeileinrichtung H2/≤W2 bzw. / W5
- Standort Kontrollchip
- Baubereich

Alle widersprüchlichen Festbeschilderungen müssen deaktiviert bzw. unkenntlich gemacht werden!
Geschwindigkeiten etc. durch Abhängen mit undurchsichtigen Kunststoffsäcken!
Diese müssen so befestigt / angebracht sein, dass ein selbständiges Aufdecken ausgeschlossen wird!

1 2 3 4 5 6 7

Die Autobahn
Niederlassung Nordbayern
Außenstelle Fürth
Nürnberger Straße 18, 90762 Fürth

bearbeitet:
gezeichnet:
geprüft:
Projekt-Nr.: xxx
Bezeichnung: xxx

Nr.	Art der Änderung	Datum	Zeichen
Lagesystem	Gauß-Krüger, DHDN90	Stand Kataster	
Höhensystem	DHHN12 (NN)	Bestandsvermessung	

AUSSCHREIBUNG

Die Autobahn GmbH des Bundes

Unterlage / Blatt-Nr.: 6.2 / 2
Verkehrszeichenplan
Verkehrsphase 2, Vorph. 2

A3 / D404R
Betr.-km 404+200 bis Betr.-km 410+200


PROJIS-Nr.: --

Maßstab: 1 : 1000

A 3 D404R
Fahrbahnerneuerung zwischen AK Nürnberg und AK Altdorf

Betriebs-km 404,200 bis 410,200

Aufgestellt:
Niederlassung Nordbayern
Außenstelle Fürth




Die Autobahn Niederlassung Nordbayern Außenstelle Fürth Nürnberger Straße 18, 90762 Fürth		bearbeitet:		
		gezeichnet:		
		geprüft:		
		Projekt-Nr.:	xxx	
		Bezeichnung:	xxx	

Nr.	Art der Änderung	Datum	Zeichen

Lagesystem	Gauß-Krüger, DHDN90	Stand Kataster	
Höhensystem	DHHN12 (NN)	Bestandsvermessung	

AUSSCHREIBUNG

Die Autobahn GmbH des Bundes	Unterlage / Blatt-Nr.: 6.2 / 3 Verkehrszeichenplan Verkehrsphase 2, Vorph. 2
A3 / D404R Betr.-km 404+200 bis Betr.-km 410+200 PROJIS-Nr.: --	Maßstab: 1 : 1000
A 3 D404R Fahrbahnerneuerung zwischen AK Nürnberg und AK Altdorf Betriebs-km 404,200 bis 410,200	
Aufgestellt: Niederlassung Nordbayern Außenstelle Fürth	



1		2		3		4		5		6		7	
---	--	---	--	---	--	---	--	---	--	---	--	---	--

		bearbeitet:			
Niederlassung Nordbayern		gezeichnet:			
Außenstelle Fürth		geprüft:			
Nürnberger Straße 18, 90762 Fürth		Projekt-Nr.:		xxx	
		Bescheinigung:		xx	


Nr.	Art der Änderung	Datum	Zeichen

Lagesystem	Gauß-Krüger, DHON90	Stand Kataster	
Höhensystem	DHHN12 (NN)	Bestandsvermessung	

AUSSCHREIBUNG

Die Autobahn GmbH des Bundes	Unterlage / Blatt-Nr.: 6.2 / 4
A3 / D404R Betr.-km 404+200 bis Betr.-km 410+200	Verkehrszeichenplan Verkehrsphase 2, Vorph. 2
PROJIS-Nr.: --	Maßstab: 1 : 1000

A 3 D404R Fahrbahnerneuerung zwischen AK Nürnberg und AK Altdorf	
Betriebs-km 404,200 bis 410,200	
Aufgestellt: Niederlassung Nordbayern Außenstelle Fürth	



1		2		3		4		5		6		7	
---	--	---	--	---	--	---	--	---	--	---	--	---	--

		bearbeitet:			
Niederlassung Nordbayern		gezeichnet:			
Außenstelle Fürth		geprüft:			
Nürnberger Straße 18, 90762 Fürth		Projekt-Nr.:		xxx	
		Bezeichnung:		xxx	

Nr.	Art der Änderung	Datum	Zeichen

Lagesystem	Gauß-Krüger, DHDN90	Stand Kataster	
Höhensystem	DHHN12 (NN)	Bestandsvermessung	

AUSSCHREIBUNG

Die Autobahn GmbH des Bundes	Unterlage / Blatt-Nr.: 6.2 / 5
A3 / D404L Betr.-km 404+200 bis Betr.-km 410+200	Verkehrszeichenplan Verkehrsphase 2, Vorph. 2
PROJIS-Nr.: --	Maßstab: 1 : 1000

A 3 D404R Fahrbahnerneuerung zwischen AK Nürnberg und AK Altdorf	
Betriebs-km 404,200 bis 410,200	
Aufgestellt: Niederlassung Nordbayern Außenstelle Fürth	

