


A5 BW 6717-503 Ufg WiWeg Südlich AK Walldorf, St.Leon-Rot

Betriebskilometer k.A.

Baujahr 1965

Ausschnitt Lageplan:

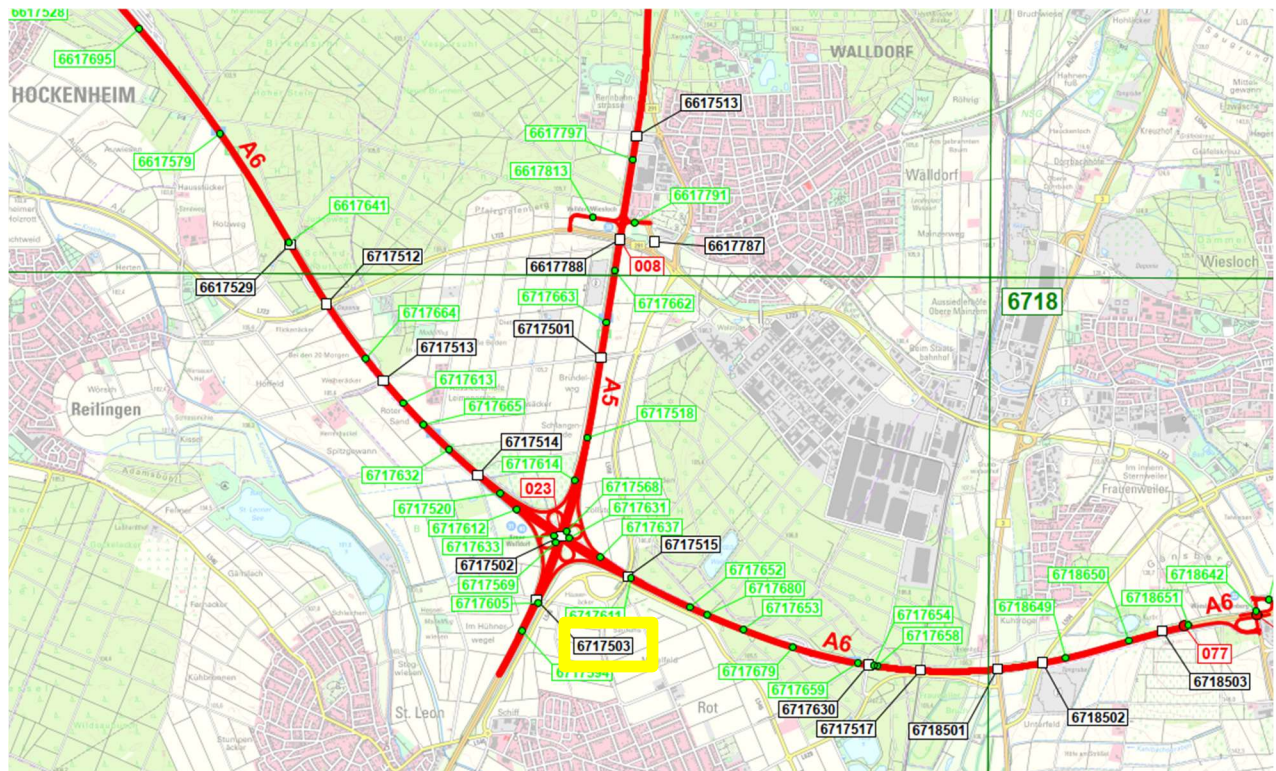

Maßnahmenübersicht:

Die Vollumfänglichen Maßnahmen werden bei der gemeinsamen Ortsbegehung festgelegt

- Widerlager, Flügelwände und Kappen nach Schadstellen absuchen, markieren und dokumentieren
- Schadstellen instand setzen
- Risse > 0,2 mm verpressen und verschließen
- OS-C Beschichtung auf Widerlagern aufbringen
- Erneuerung Korrosionsschutz an Kappengeländer, Teilbereiche
- Kappenquerfugen erneuern

Zugänglichkeit:

Das Unterführungsbauwerk der A 5 ist über den bestehenden Wirtschaftsweg zu erreichen

Bilder:

Die aufgeführten Abbildungen dienen lediglich der verbesserten Übersichtlichkeit des Bauwerks und bilden nicht alle vorhandenen Schäden vollumfänglich ab



Ansicht Bauwerk



Widerlager- Schadstelle





Überbau - Schadstelle



Überbau - Schadstelle





Korrosionsschutz Schadhafte an Geländerpfosten

