


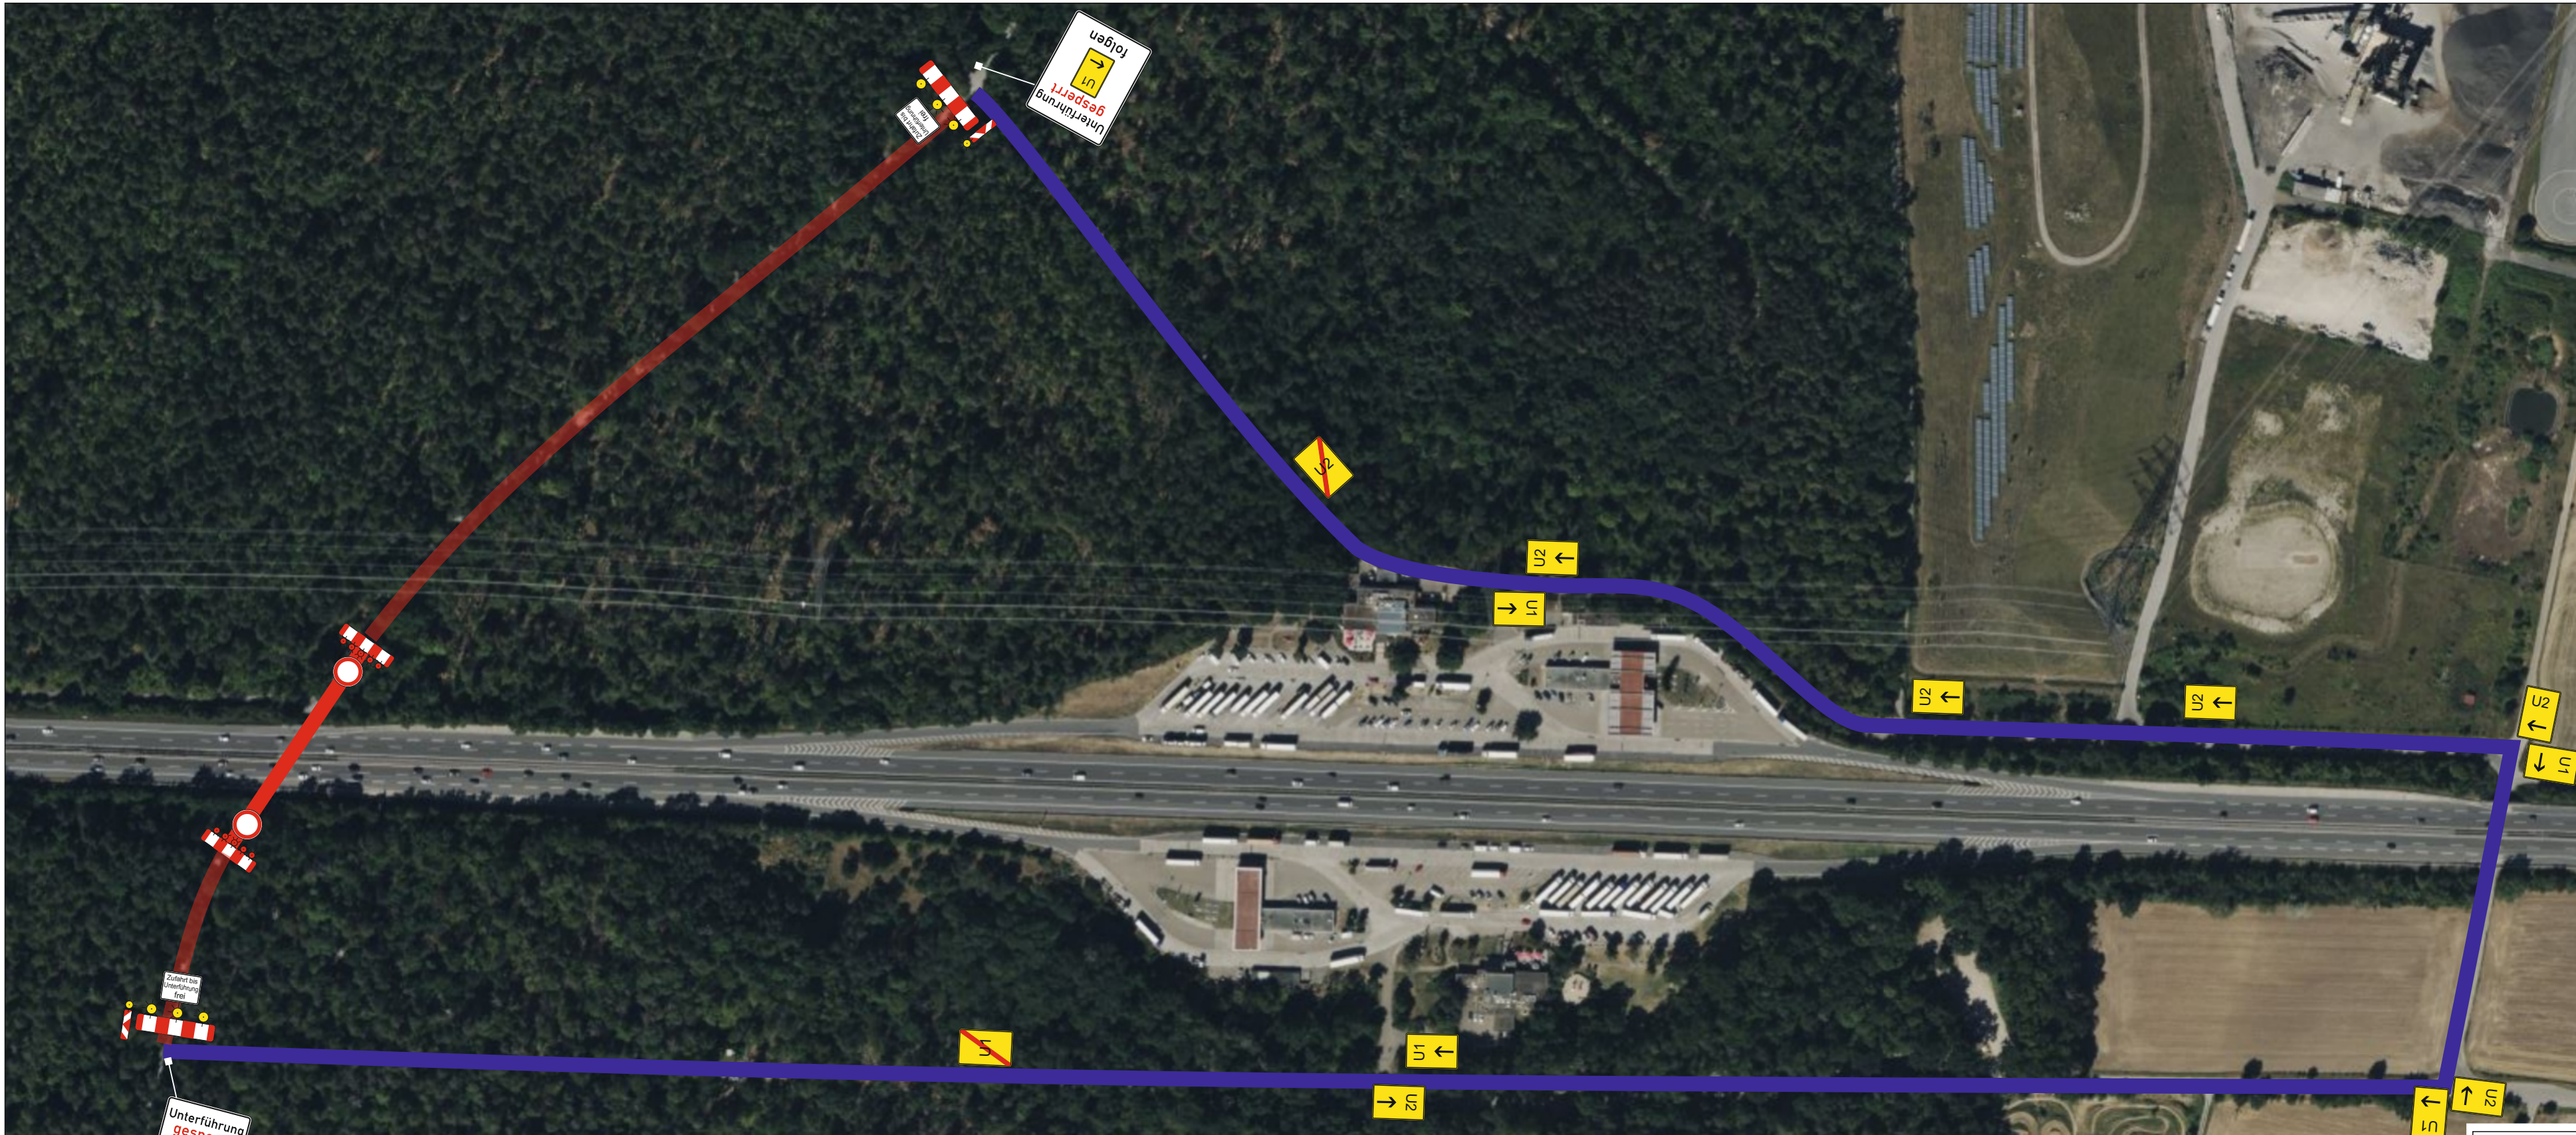

Unterführung
gesperrt
U2
→
folgen

S

→ U2

← S

↓ U1

U2 ←

U2

U2 ←

U2 ←

← U1

↑ S

← U1

↑ U2

Schubstreifen
verengt
Vorfahrt
nicht
gewährt

Unterführung
gesperrt
U1
←
folgen



A5 Bauwerksinstandsetzung
BW 6617-509
Ufg Postweg
Verkehrszeichenplan

22.05.2026 | Schuch (Autobahn GmbH)