


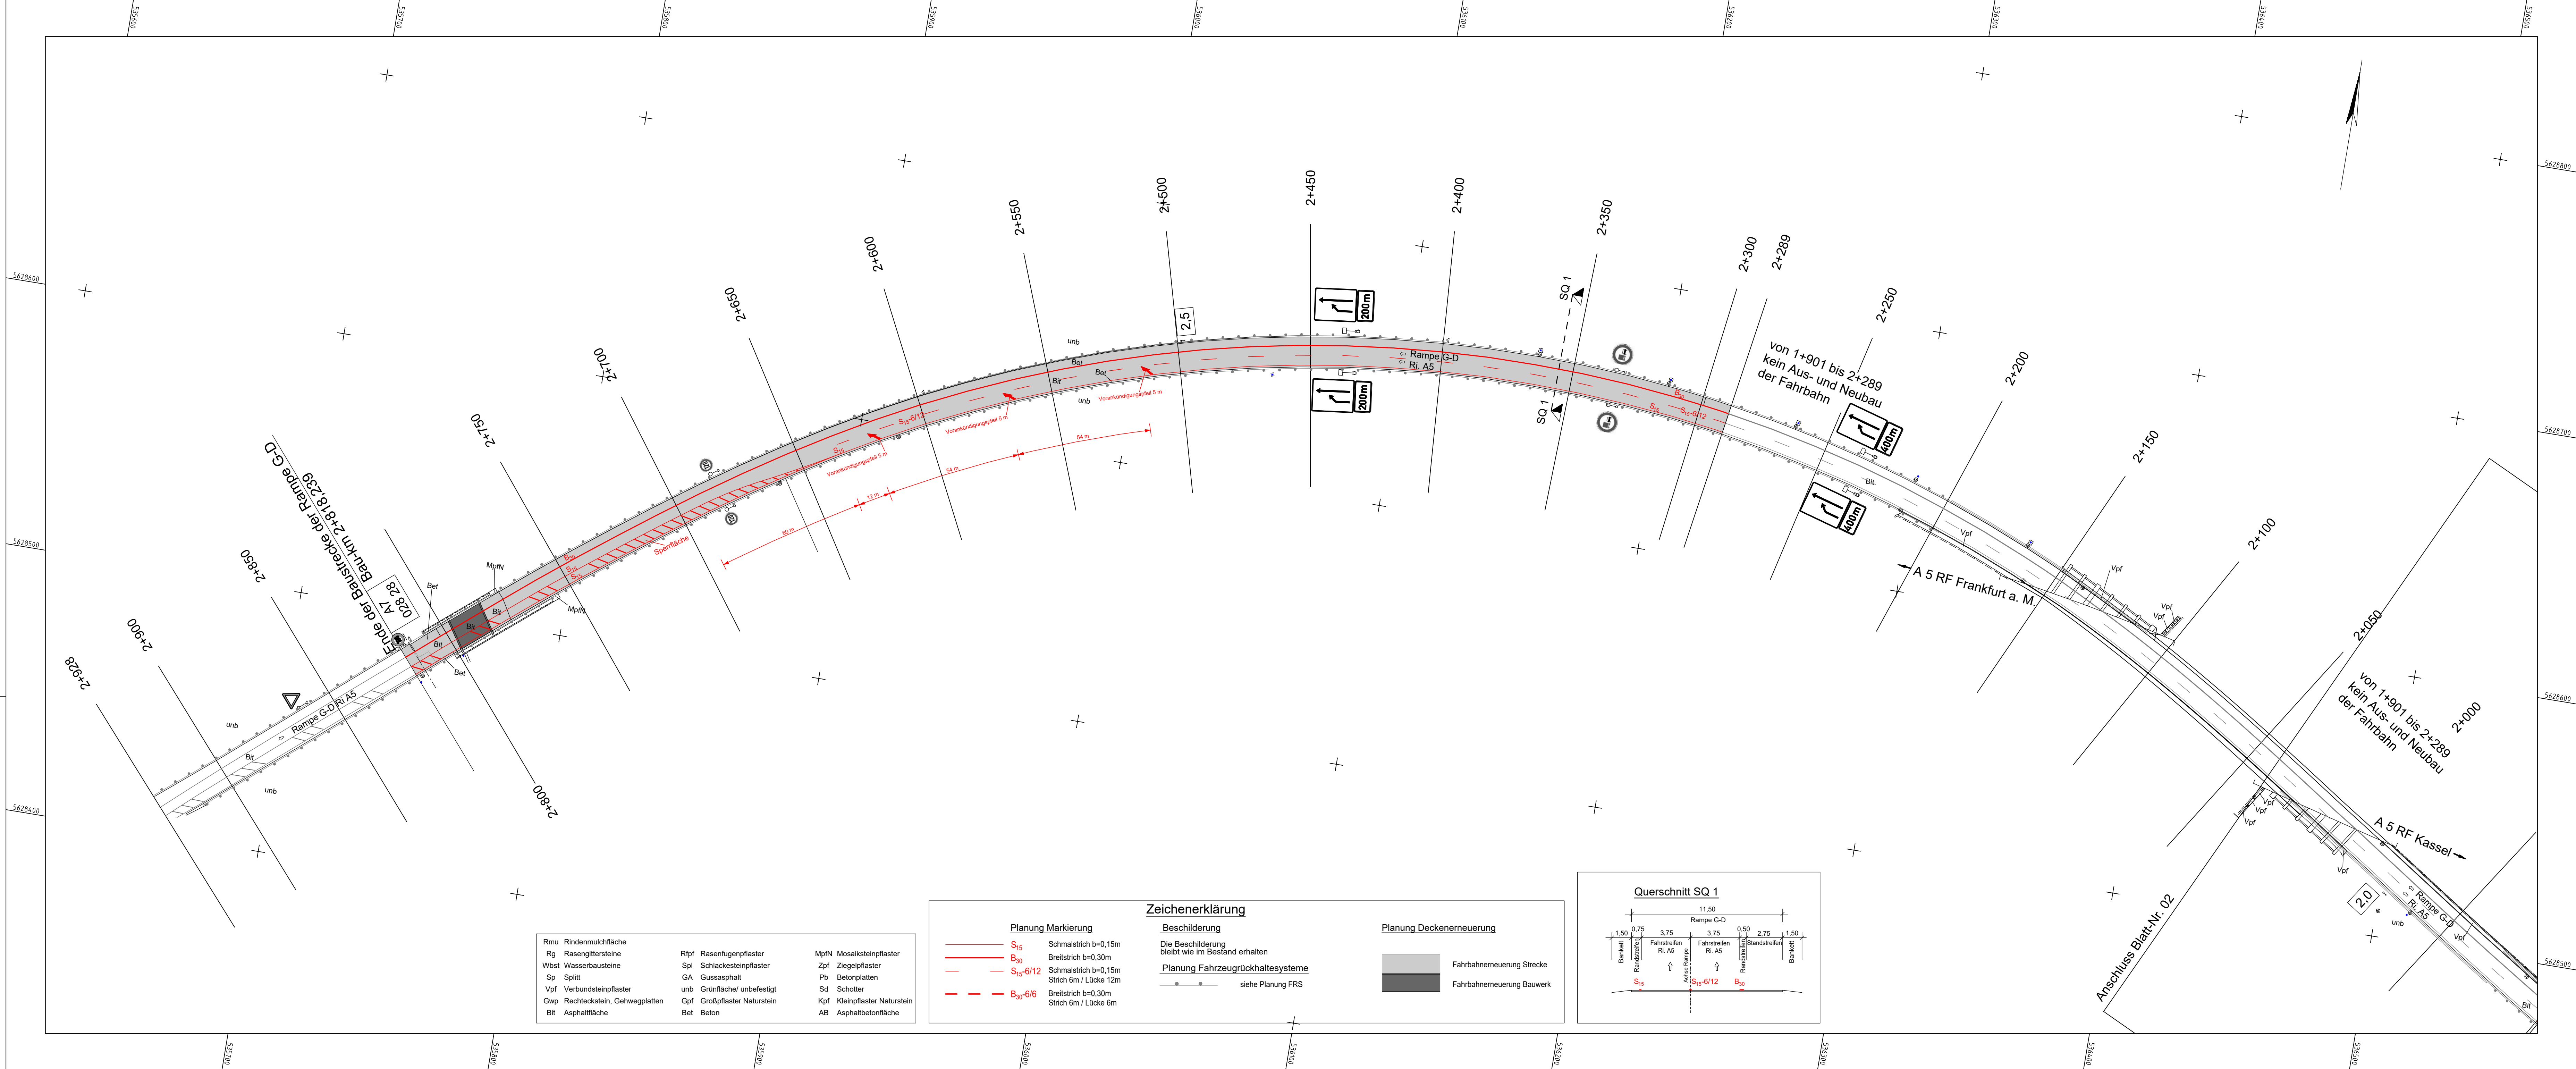


Rmu	Rindenmulchfläche	Rpf	Rasenfugenpflaster	MpfN	Mosaiksteinpflaster
Rg	Rasengittersteine	Zpf	Ziegelpflaster	Pb	Betonplatten
Wbet	Wasserbausteine	GA	Gussasphalt	Sd	Schotter
Sp	Spillt	unb	Grünfläche/ unbefestigt	Kpf	Kleinpflaster Naturstein
Vpf	Verbundsteinpflaster	Gpf	Großpflaster Naturstein	AB	Asphalbetonfläche
Gwp	Rechteckstein, Gehwegplatten	Bet	Beton		
Bit	Asphaltfläche				

Planung Markierung	
	S ₁₅ Schmalstrich b=0,15m
	B ₃₀ Breitstrich b=0,30m
	S _{15-6/12} Schmalstrich b=0,15m
	B _{30-6/6} Breitstrich b=0,30m
	Strich 6m / Lücke 6m

Zeichenerklärung

Beschilderung	
	Die Beschilderung bleibt wie im Bestand erhalten
Planung Fahrzeugrückhaltesysteme	
	siehe Planung FRS

Planung Deckenerneuerung	
	Fahrbanerneuerung Strecke
	Fahrbanerneuerung Bauwerk

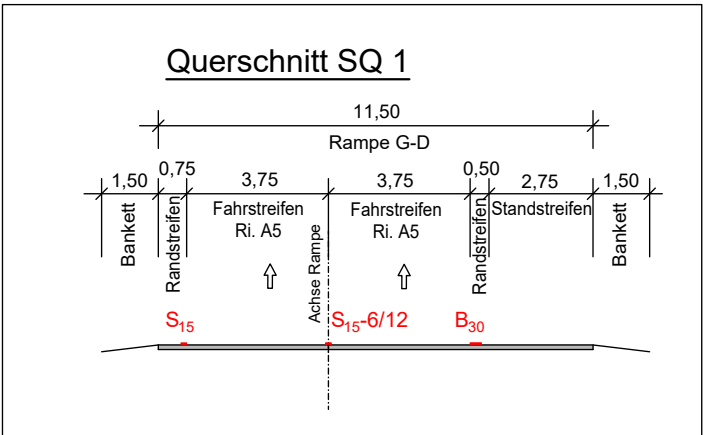

Lagesystem: UTM32	Höhensystem: DHHN92
Lagestatus: 489 EPSG:25832	Höhenstatus: 160 EPSG:5783

Entwurfsbearbeitung:		Datum	Name
Innovationen Gemeinsam Schaffen IGS INGENIEURE	IGS INGENIEURE GmbH & Co. KG Kantstraße 5 99425 Weimar Tel. 03643 54280 Fax 03643 542899	bearbeitet	10 / 2025 Kolb
		gezeichnet	10 / 2025 Wagner + Hoer
		geprüft	10 / 2025
		Projektleitung	
Projekt-Nr.:		V23-0065	


 Die Autobahn NL Nordwest AS Fulda Flemingstraße 20-22, 36041 Fulda	bearbeitet		
	freigegeben		
	Projekt-Nr.		A.12151.00

Nr.	Art der Änderung	Datum	Zeichen

AUSSCHREIBUNGSUNTERLAGEN

Die Autobahn GmbH des Bundes	Unterlage / Blatt-Nr.: 18 / 01
Bundesautobahn: A 7 / A5	Markierungs- und Beschilderungsplan
Deckenerneuerung AD Hattenbach, Rampe G-D / Betr.-km 529,6	
Maßstab: 1:1000	

BAB A 7 Deckenerneuerung AD Hattenbach, Rampe G-D (A7 nach A5) km 529,600 RF Frankfurt/M.	
Aufgestellt:	Zur Bauausführung freigegeben:

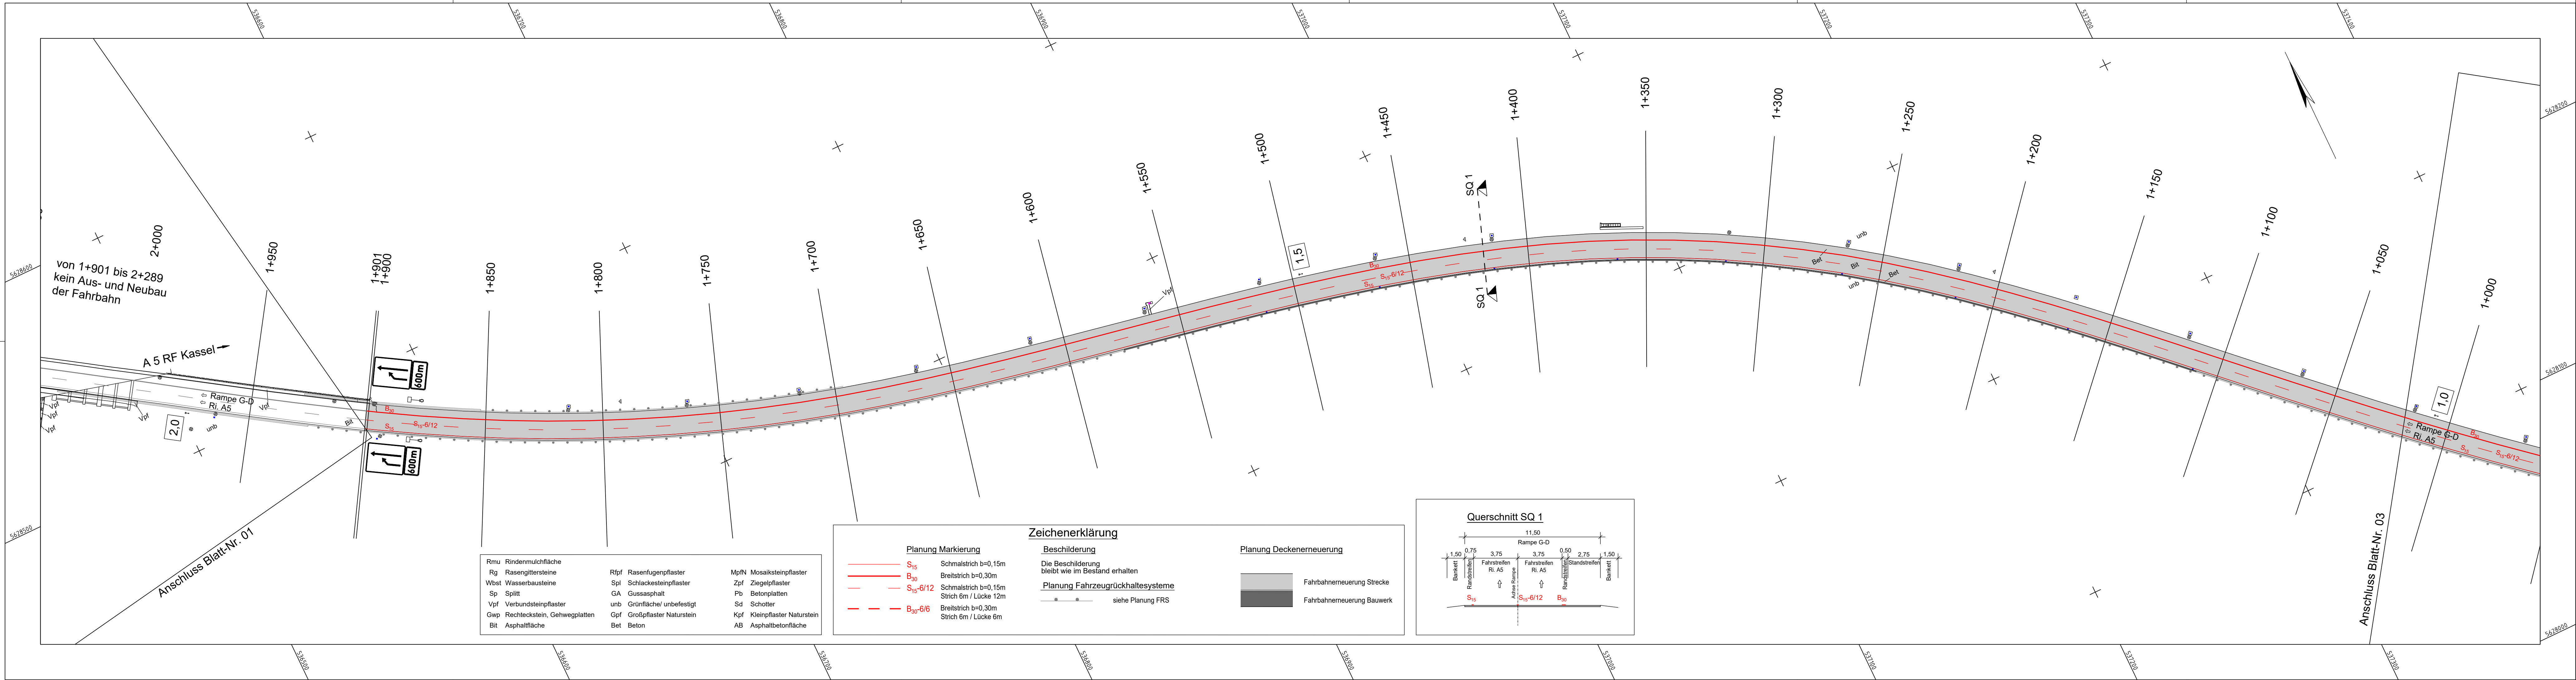

Lagesystem: UTM32	Höhensystem: DHHN92
Lagestatus: 489 EPSG:25832	Höhenstatus: 160 EPSG:5783

Entwurfsbearbeitung:	bearbeitet	Datum	Name
Innovationen Gemeinsam Schaffen	10 / 2025	10 / 2025	Kolb
IGS INGENIEURE GmbH & Co. KG	gezeichnet	10 / 2025	Wagner + Hoier
Kantstraße 5 99425 Weimar Tel. 03643 54280 Fax 03643 542899	geprüft	10 / 2025	
Projektleitung			
Projekt-Nr.:	V23-0065		


Die Autobahn NL Nordwest AS Fulda	bearbeitet		
Flemingstraße 20-22, 36041 Fulda	freigegeben		
	Projekt-Nr.		A.12151.00

Nr.	Art der Änderung	Datum	Zeichen

AUSSCHREIBUNGSUNTERLAGEN


Die Autobahn GmbH des Bundes Bundesautobahn: A 7 / A5 Deckenerneuerung AD Hattenbach, Rampe G-D / Betr.-km 529,6	Unterlage / Blatt-Nr.: 18 / 02 Markierungs- und Beschilderungsplan Maßstab: 1:1000
--	--

BAB A 7 Deckenerneuerung AD Hattenbach, Rampe G-D (A7 nach A5) km 529,600 RF Frankfurt/M.	
Aufgestellt:	Zur Bauausführung freigegeben:

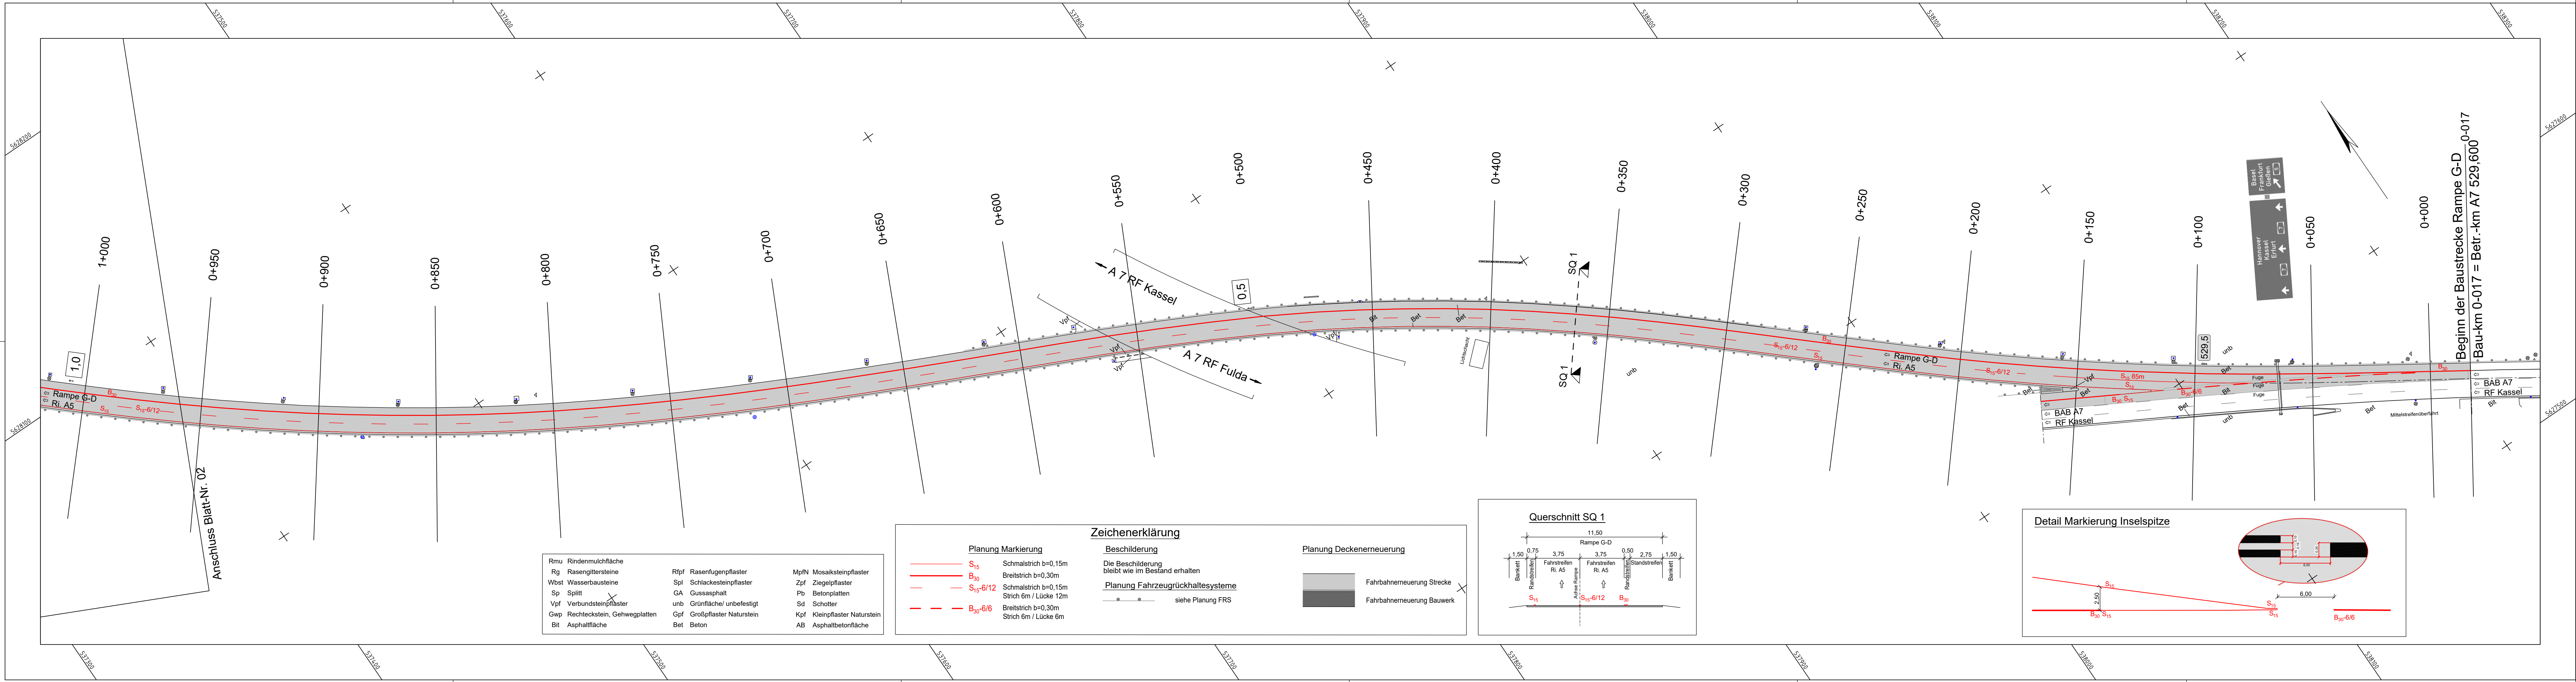

Lagesystem: UTM32	Höhensystem: DHHN92
Lagestatus: 489 EPSG:25832	Höhenstatus: 160 EPSG:5783

Entwurfsbearbeitung:	bearbeitet	Datum	Name
Innovationen Gemeinsam Schaffen	gezeichnet	10 / 2025	Kolb
IGS INGENIEURE GmbH & Co. KG	geprüft	10 / 2025	Wagner + Hoier
Kantstraße 5 98425 Weimar Tel. 03643 54280 Fax 03643 542899	Projektleitung		
	Projekt-Nr.:	V23-0065	

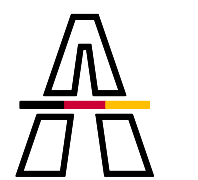 Die Autobahn NL Nordwest AS Fulda Flemingstraße 20-22, 36041 Fulda	bearbeitet		
	freigegeben		
	Projekt-Nr.	A.12151.00	

Nr.	Art der Änderung	Datum	Zeichen

AUSSCHREIBUNGSUNTERLAGEN

Die Autobahn GmbH des Bundes Bundesautobahn: A 7 / A5 Deckenerneuerung AD Hattenbach, Rampe G-D / Betr.-km 529,6	Unterlage / Blatt-Nr.: 18 / 03 Markierungs- und Beschilderungsplan Maßstab: 1:1000
--	---

BAB A 7 Deckenerneuerung AD Hattenbach, Rampe G-D (A7 nach A5) km 529,600 RF Frankfurt/M.	
Aufgestellt:	Zur Bauausführung freigeben: