


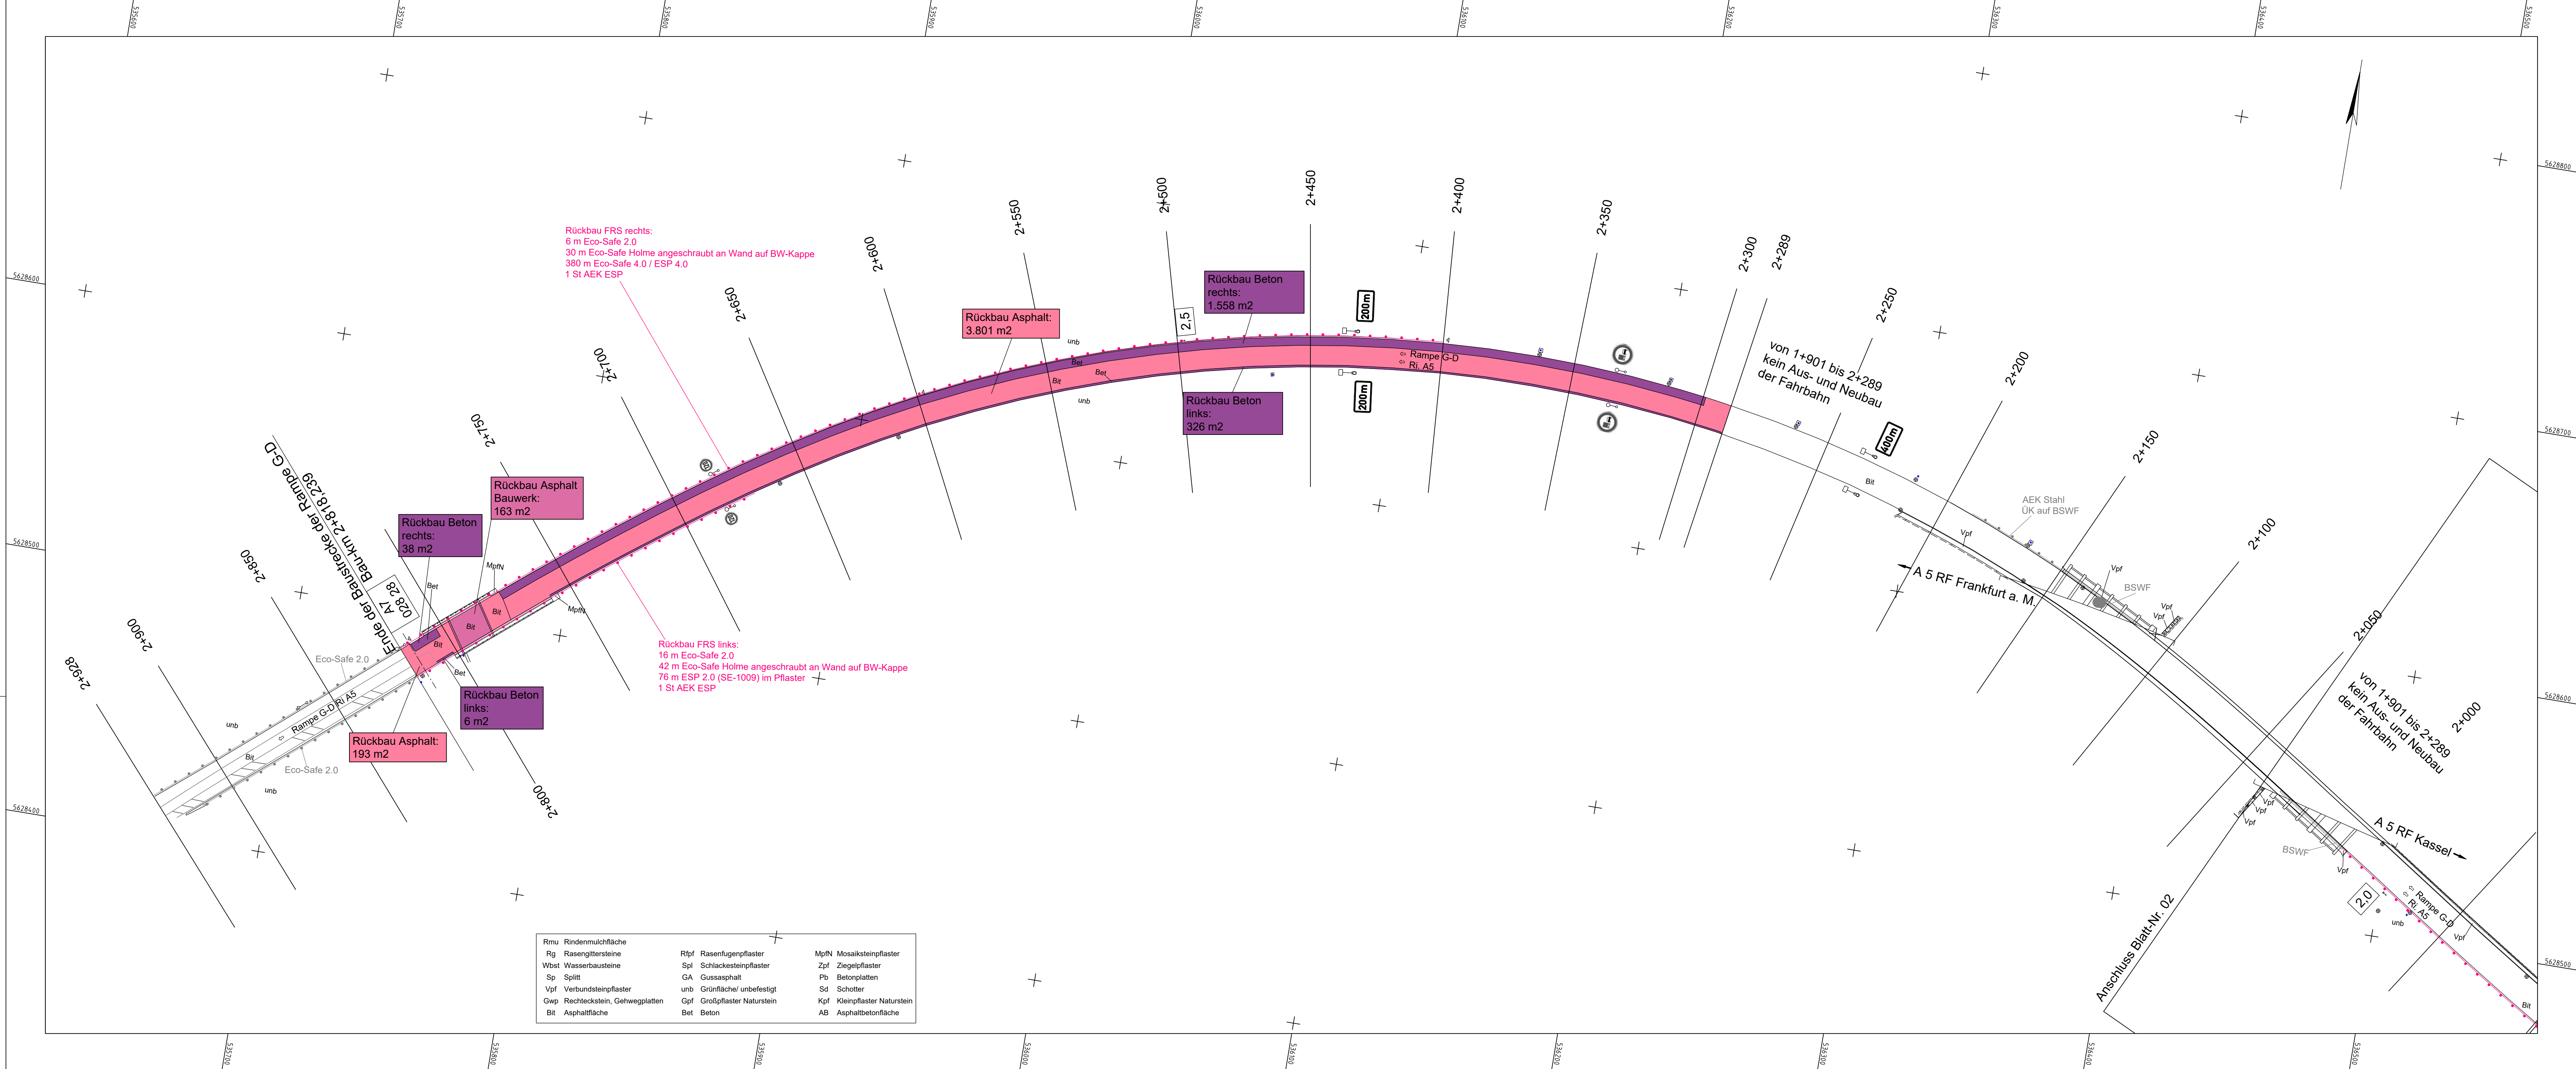

Lagesystem: UTM32	Höhensystem: DHHN92
Lagestatus: 489 EPSG:25832	Höhenstatus: 160 EPSG:5783

Entwurfsbearbeitung:	bearbeitet	Datum	Name
Innovationen Gemeinsam Schaffen	10 / 2025	10 / 2025	Kalb
IGS INGENIEURE GmbH & Co. KG	gezeichnet	10 / 2025	Wagner + Hoer
Kantstraße 5 99425 Weimar Tel. 03643 54280 Fax 03643 542899	geprüft	10 / 2025	
Projektteilung			
Projekt-Nr.: V23-0065			


 Die Autobahn NL Nordwest AS Fulda Flemingstraße 20-22, 36041 Fulda	bearbeitet		
	freigegeben		
	Projekt-Nr.	A.12151.00	

Nr.	Art der Änderung	Datum	Zeichen

AUSSCHREIBUNGSUNTERLAGEN

Die Autobahn GmbH des Bundes Bundesautobahn: A 7 / A5 Deckenerneuerung AD Hattenbach, Rampe G-D / Betr.-km 529,6	Unterlage / Blatt-Nr.: 20 / 01 Rückbauplan Maßstab: 1:1000
--	--

BAB A 7 Deckenerneuerung AD Hattenbach, Rampe G-D (A7 nach A5) km 529,600 RF Frankfurt/M.	
Aufgestellt:	Zur Bauausführung freigegeben:

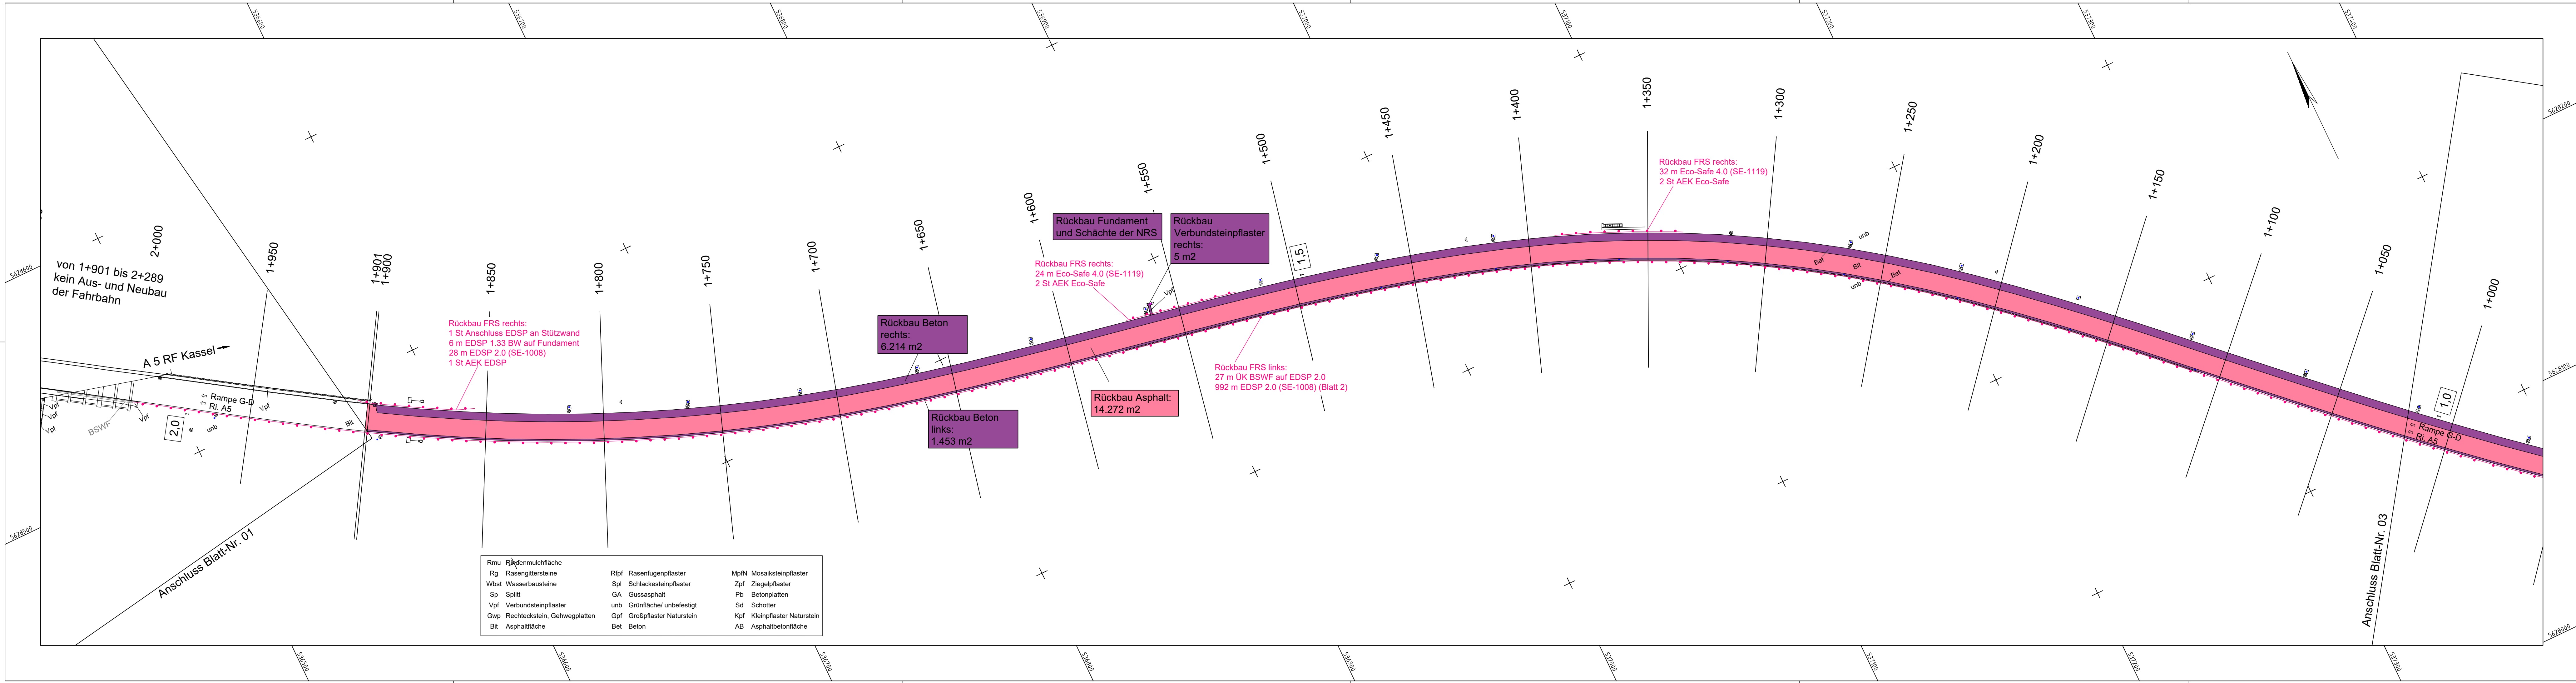

Lagesystem: UTM32	Höhensystem: DHHN92
Lagestatus: 489 EPSG:25832	Hohenstatus: 160 EPSG:5783

Entwurfsbearbeitung:	bearbeitet	Datum	Name
Innovationen Gemeinsam Schaffen	gezeichnet	10 / 2025	Kolb
IGS INGENIEURE GmbH & Co. KG	geprüft	10 / 2025	Wagner + Hoier
Kantstraße 5 99425 Weimar Tel. 03643 54280 Fax 03643 542899	Projektleitung		
Projekt-Nr.:	V23-0065		


Die Autobahn NL Nordwest AS Fulda	bearbeitet		
Flemingstraße 20-22, 36041 Fulda	freigegeben		
	Projekt-Nr.		
	A.12151.00		

Nr.	Art der Änderung	Datum	Zeichen

AUSSCHREIBUNGSUNTERLAGEN


Die Autobahn GmbH des Bundes Bundesautobahn: A 7 / A5 Deckenerneuerung AD Hattenbach, Rampe G-D / Betr.-km 529,6	Unterlage / Blatt-Nr.: 20 / 02 Rückbauplan Maßstab: 1:1000
--	--

BAB A 7 Deckenerneuerung AD Hattenbach, Rampe G-D (A7 nach A5) km 529,600 RF Frankfurt/M.	
Aufgestellt:	Zur Bauausführung freigegeben:

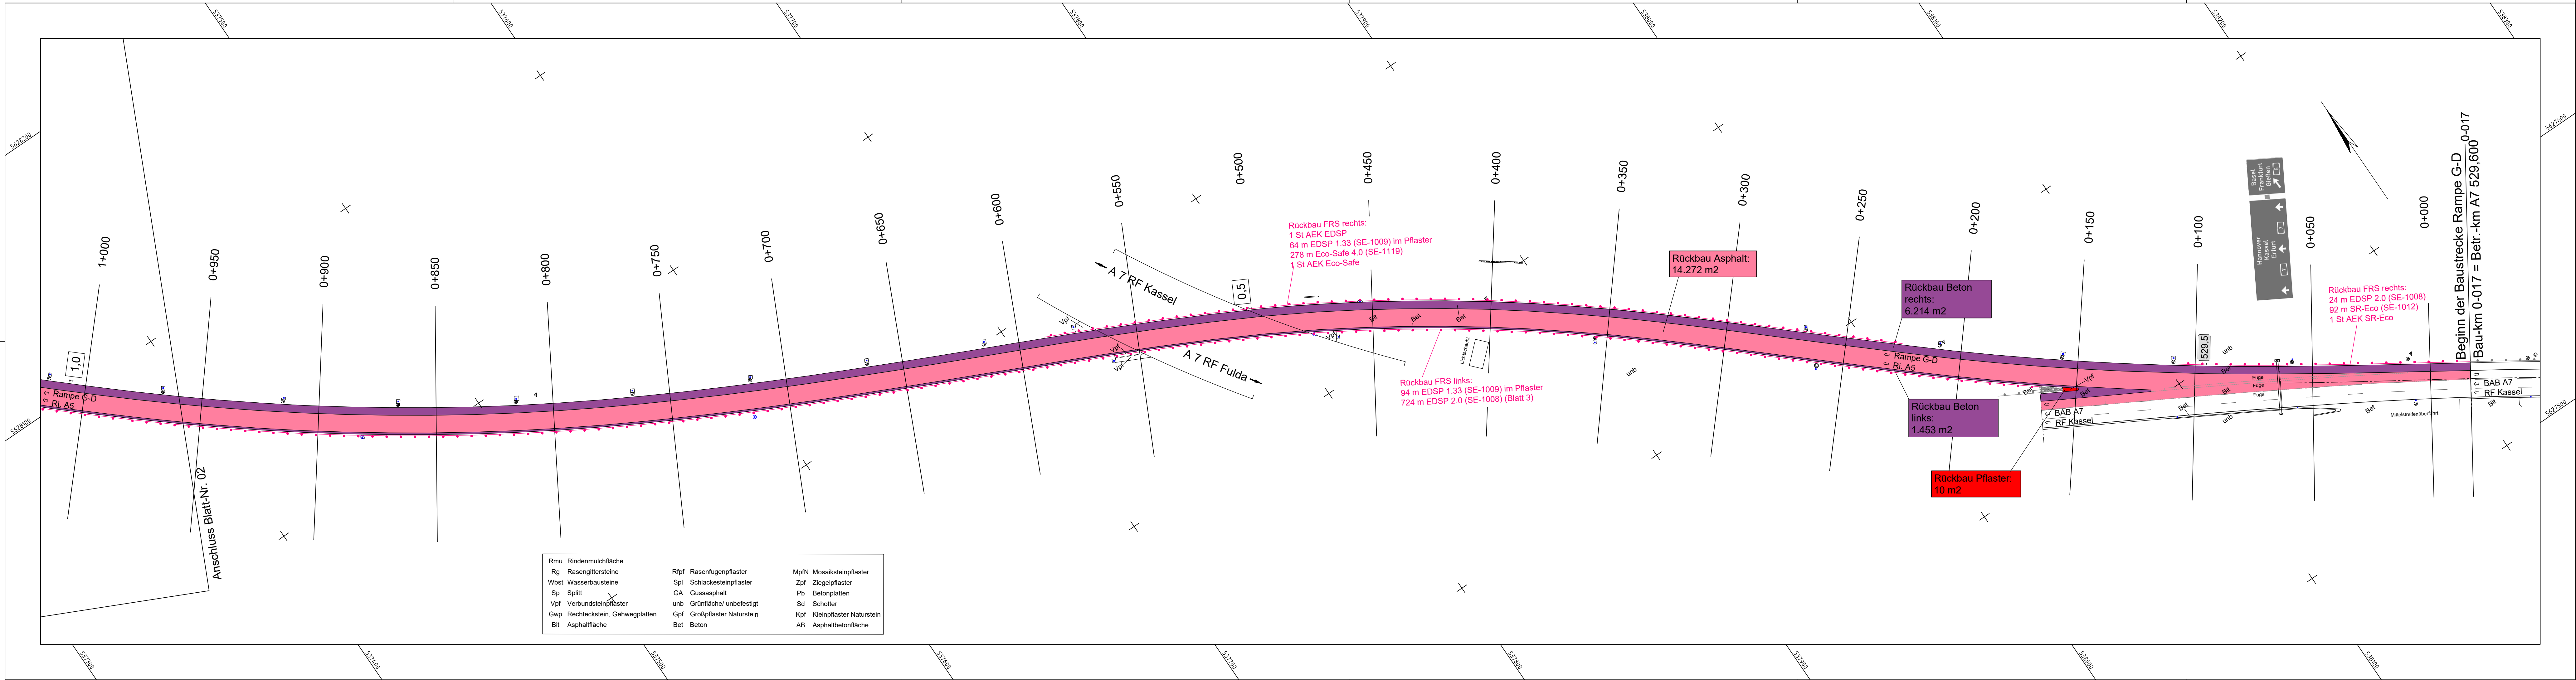

Lagesystem: UTM32	Höhensystem: DHHN92
Lagestatus: 489 EPSG:25832	Höhenstatus: 160 EPSG:5783

Entwurfsbearbeitung:				
Innovationen Gemeinsam Schaffen  INGENIEURE	IGS INGENIEURE GmbH & Co. KG Kantstraße 5 99425 Weimar Tel. 03643 54280 Fax 03643 542899		Datum	Name
		bearbeitet	10 / 2025	Kolb
		gezeichnet	10 / 2025	Wagner + Hoyer
		geprüft	10 / 2025	
		Projektleitung		
		Projekt-Nr.:	V23-0065	

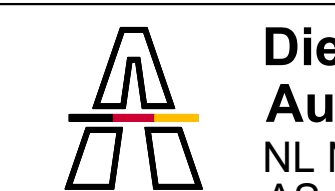 Die Autobahn NL Nordwest AS Fulda Flemingstraße 20-22, 36041 Fulda	bearbeitet		
	freigegeben		
Projekt-Nr.		A.12151.00	

Nr.	Art der Änderung	Datum	Zeichen

AUSSCHREIBUNGSUNTERLAGEN

Die Autobahn GmbH des Bundes Bundesautobahn: A 7 / A5 Deckenerneuerung AD Hattenbach, Rampe G-D / Betr.-km 529,6	Unterlage / Blatt-Nr.: 20 / 03 Rückbauplan Maßstab: 1:1000
--	--

BAB A 7 Deckenerneuerung
AD Hattenbach, Rampe G-D (A7 nach A5)
km 529,600 RF Frankfurt/M.

Aufgestellt:	Zur Bauausführung freigegeben: