



Ausbau am Bestandsprofil BP 2, 0+365


Bestand

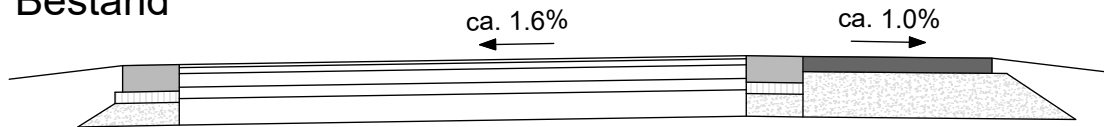


Rückbau

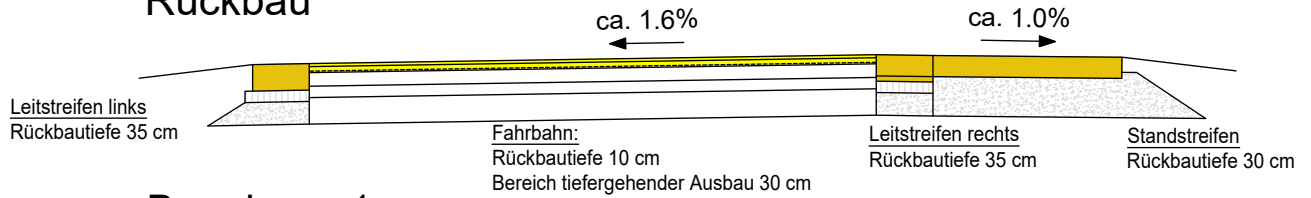

Bauphase 1

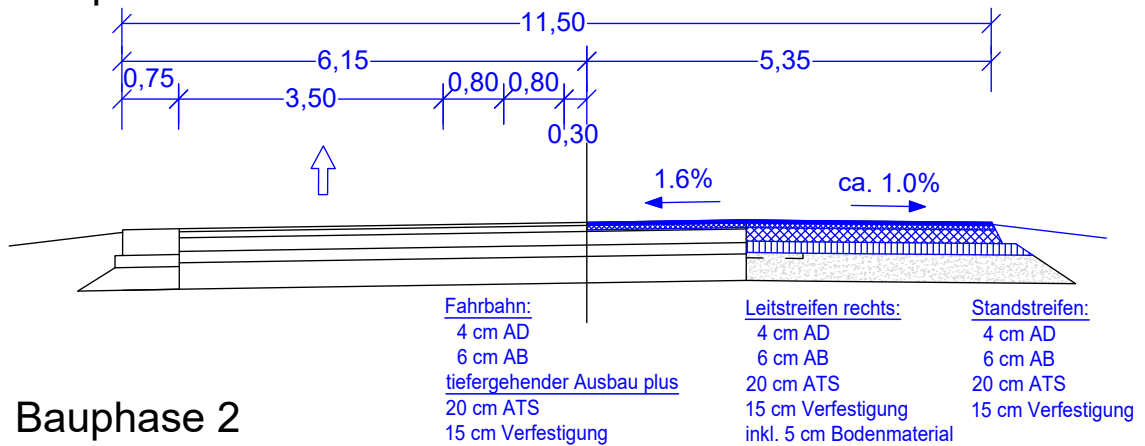

Bauphase 2

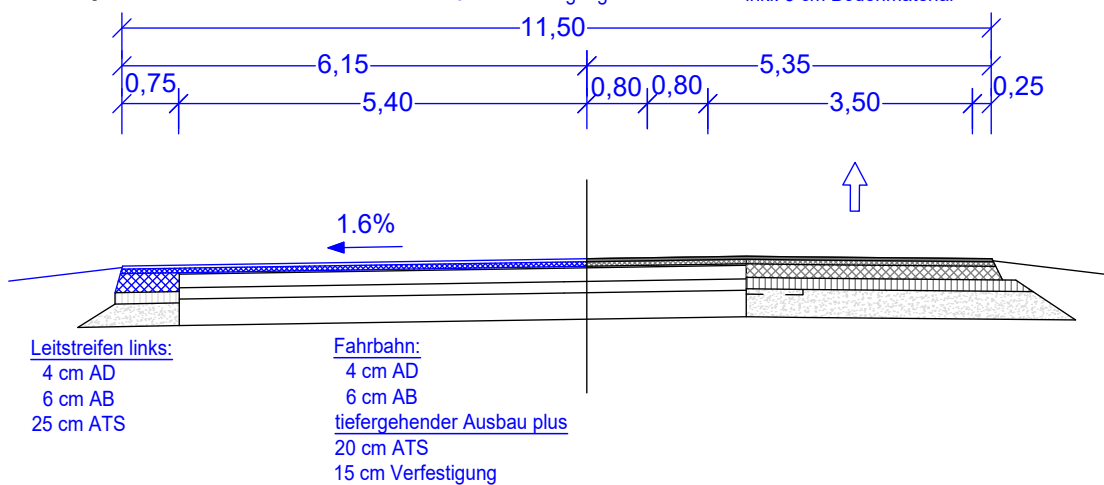

Markierung und Fugen

