







Vorbereitung der Absperrelemente auf dem Seitenstreifen
↳ Aufklappen und einstellen des Signalbildes der VWT



Z 274-58

Z 274-60

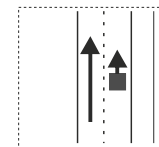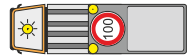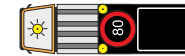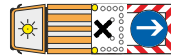



HE1.73RTB

AUFBAU

Phase 1 / 5

[illegible]

- 1000000

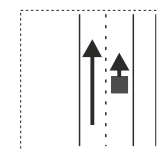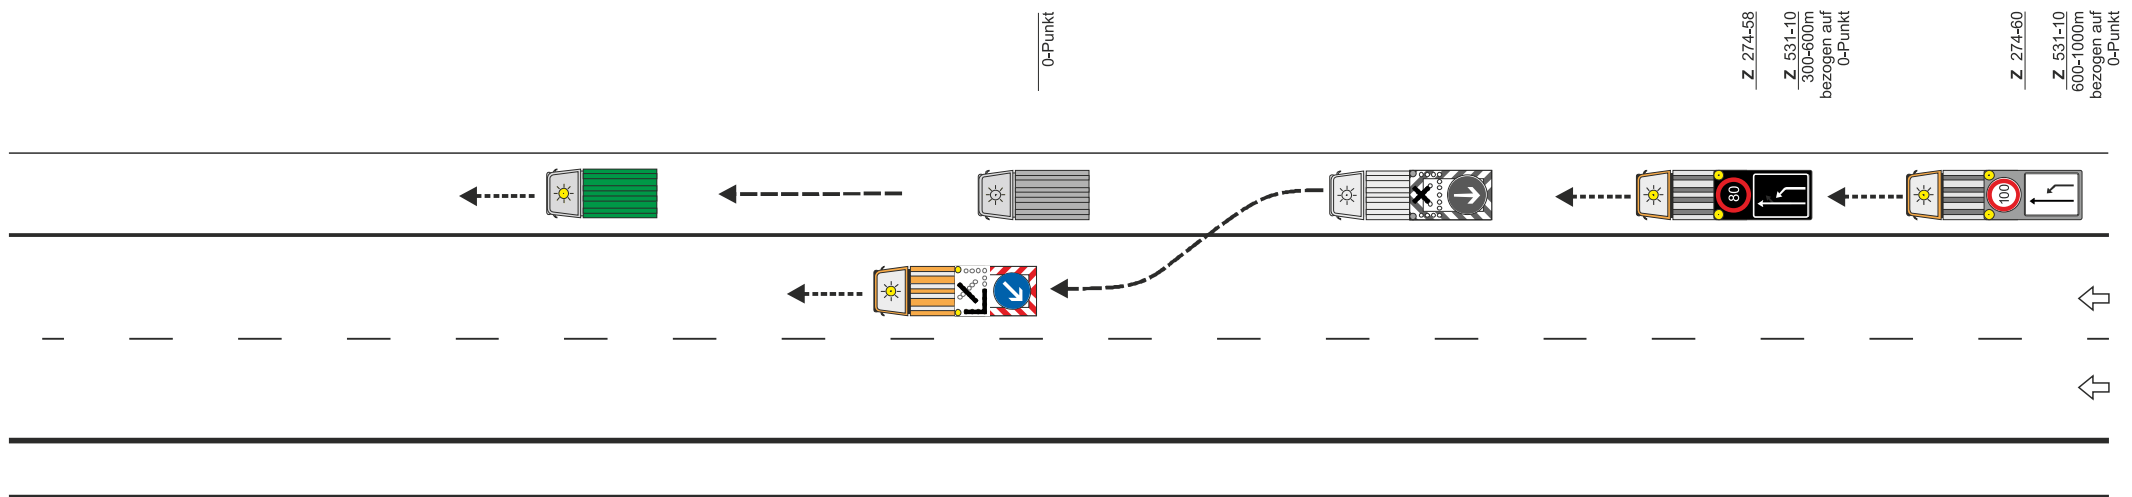



AUFBAU

Phase 2 / 5



Sicherung des unmittelbaren Arbeitsbereiches

↳ Einhaltung des Sicherheitsabstandes zum Arbeitsbereich $\geq 100,00$ m

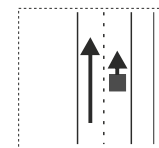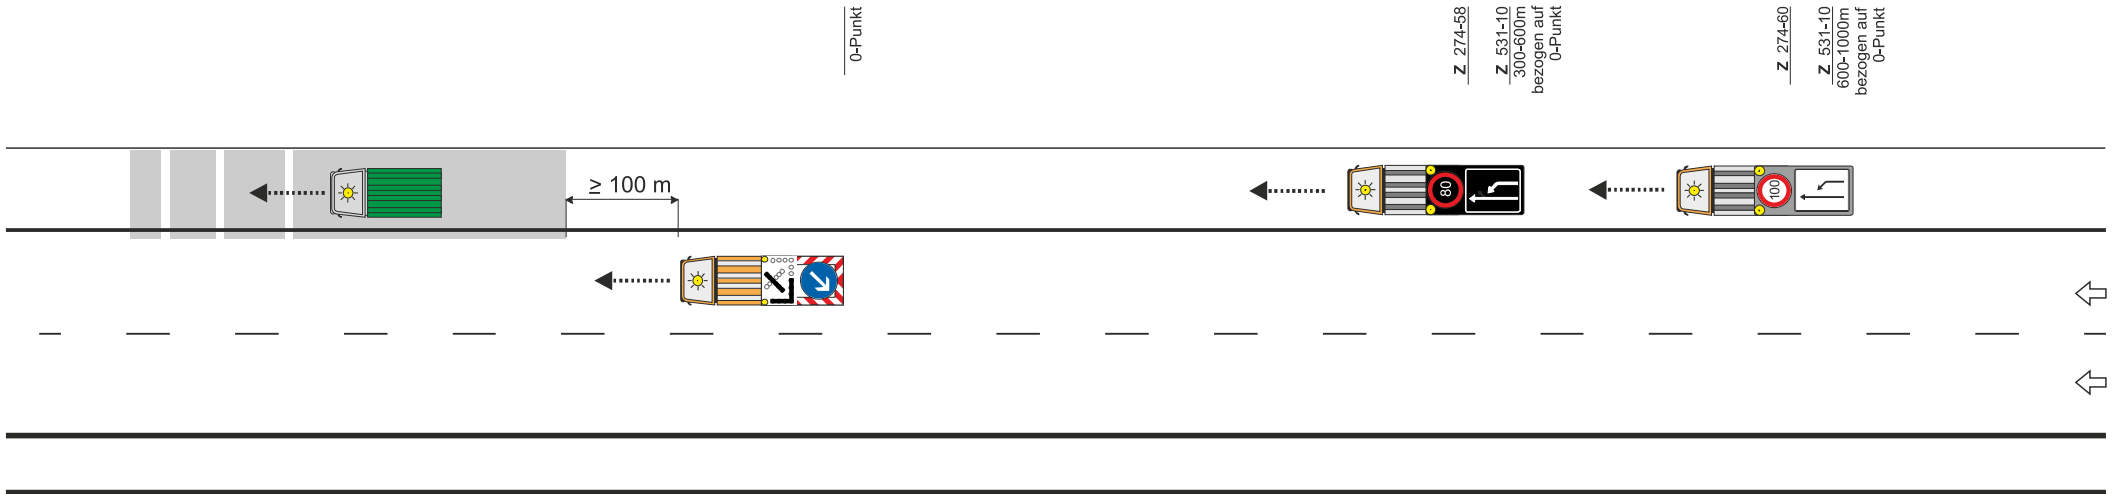



HE1.73RTB

ARBEITSSTELLE

Phase 3 / 5



- Abbau des unmittelbaren Arbeitsbereiches
 - ↳ Ausfahren der FAT und des Arbeitsfahrzeugs
 - ↳ Information an Personal der VWT zum Ausfahren

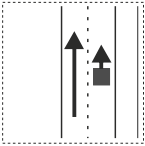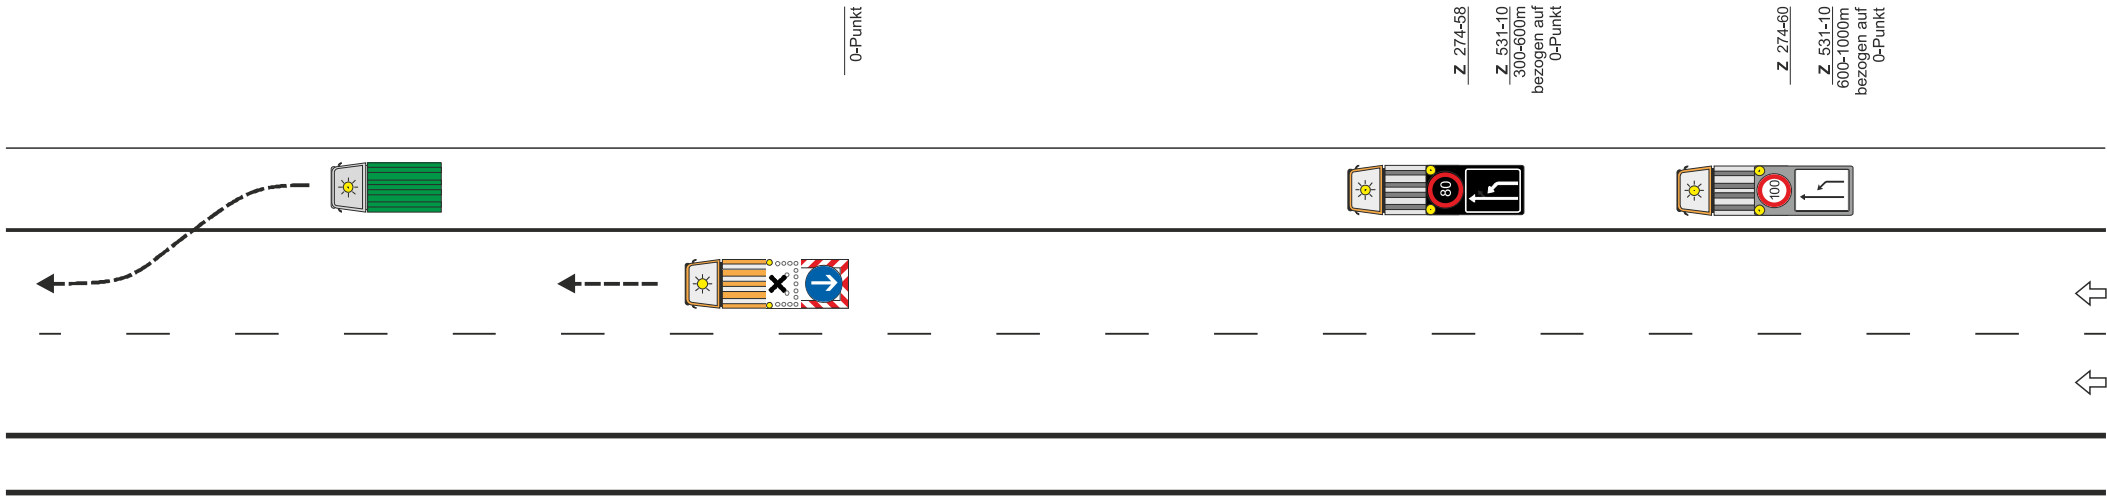

HE1.73RTB

ABBAU

Phase 4 / 5



Vorwarneinrichtungen außer Betrieb setzen



↳ VWT außer Betrieb setzen

↳ Ausfahren der VWT



Z 274-58

Z 274-60

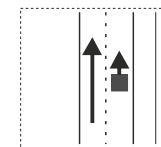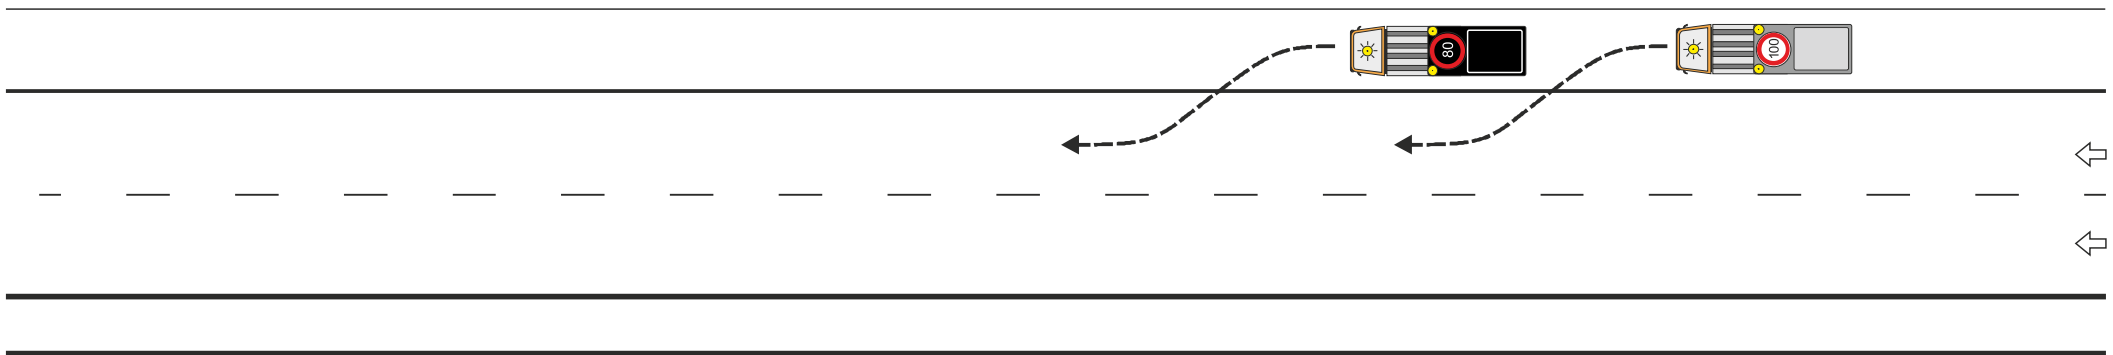

HE1.73RTB

ABBAU

Phase 5 / 5