




**Hessen Mobil
Straßen- und Verkehrsmanagement**






VZ-Montage

- ↳ Einfahren der FAT und des Arbeitsfahrzeugs mit dem fließenden Verkehr unter Beachtung des nachfolgenden Verkehrs
 - ↳ VZ-Montage am vorgesehenen Standort „1“
 - ↳ Weiterfahrt zum Standort „2“
 - ↳ VZ-Montage am vorgesehenen Standort „2“
 - ↳ Ausfahren der FAT und des Arbeitsfahrzeugs bis zur nächsten Wendemöglichkeit (s. Skizze)

Wendemöglichkeit „B“

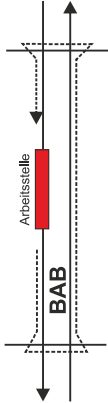

Wendemöglichkeit „A“

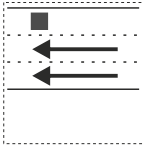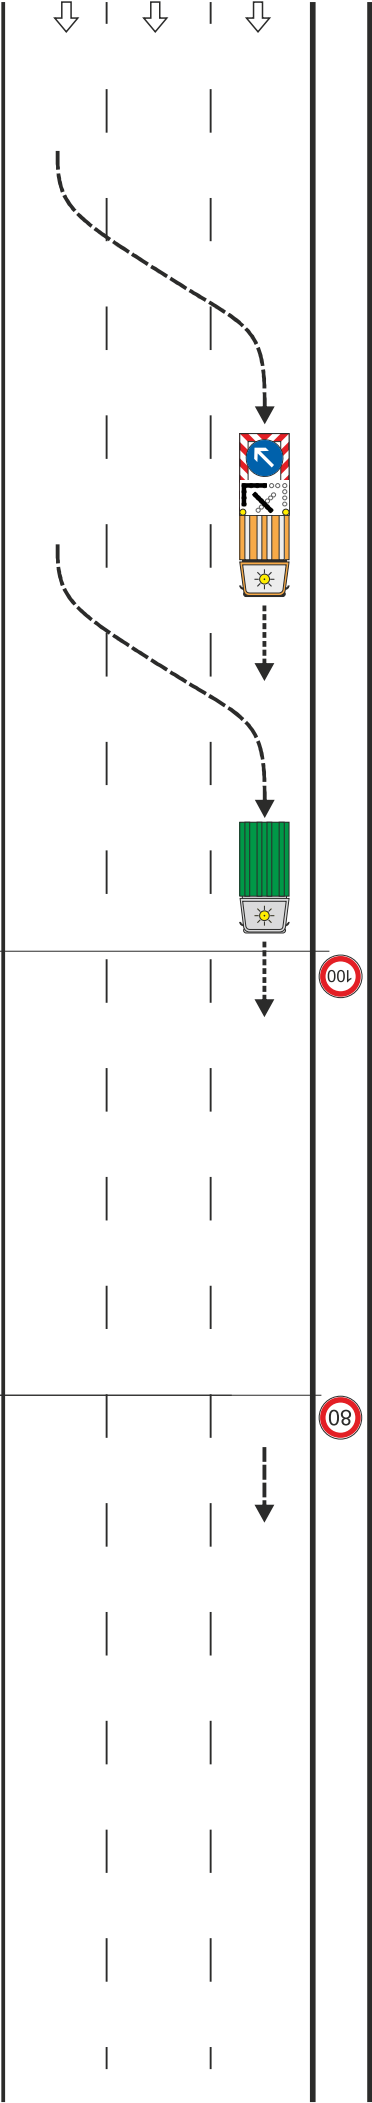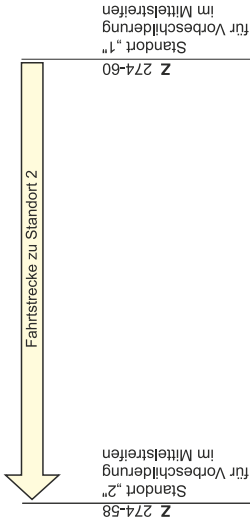

HE1.26RT



AUFBAU

Phase 1 / 6



VZ-Montage

- ↳ Einfahren der FAT und des Arbeitsfahrzeugs mit dem fließenden Verkehr unter Beachtung des nachfolgenden Verkehrs
 - ↳ Schalten der Pfeilstellung an der FAT
 - ↳ Montage und einschalten Kleiner Blinkpfeil am vorgesehenen Standort „0“
 - ↳ Weiterfahrt zum Standort „1“ und Standort „2“
 - ↳ VZ-Montage am vorgesehenen Standort „1“ und Standort „2“
 - ↳ Weiterfahrt der FAT und des Arbeitsfahrzeugs bis zum Arbeitsbereich

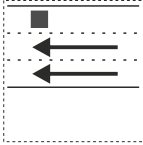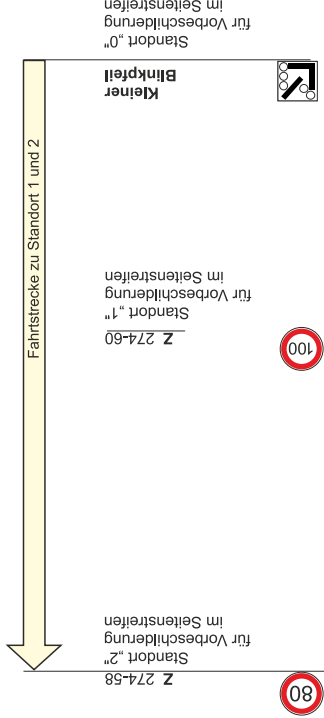

HE1.26RT

AUFBAU

Phase 2 / 6



**Hessen Mobil
Straßen- und Verkehrsmanagement**

Sicherung des unmittelbaren Arbeitsbereiches

- ↳ Aufbau der Leitkegel im Abstand von 18,00 m
- ↳ Einhaltung des Sicherheitsabstandes zum Arbeitsbereich $\geq 100,00$ m




0-Punkt

Z 274-58
300-600m
bezogen auf
0-Punkt

Z 274-60
600-1000m
bezogen auf
0-Punkt

Kleiner
Blinkfehl
1000-1400m
bezogen auf
0-Punkt

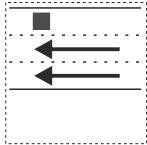

HE1.26RT


ARBEITSSTELLE

Phase 3 / 6

Abbau des unmittelbaren Arbeitsbereiches

↳ Abbau Leitkegel

- ↳ Ausfahren der FAT und des Arbeitsfahrzeugs bis zur nächsten Wendemöglichkeit (s. Skizze)

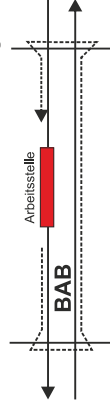


Wendemöglichkeit „A“

0-Punkt

Z 274-58
300-600m
bezogen auf
0-Punkt

2 274-60
600-1000m
bezogen auf
0-Punkt

Kleiner Blinkpfahl	1000-1400m bezogen auf 0-Punkt
-----------------------	--------------------------------------

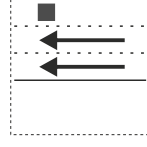

HE1.26RT




ABBAU

Phase 4 / 6



VZ-Demontage

- ↳ Einfahren der FAT und des Arbeitsfahrzeugs mit dem fließenden Verkehr unter Beachtung des nachfolgenden Verkehrs
 - ↳ Schalten der Pfeilstellung an der FAT
 - ↳ Demontage Kleiner Blinkpfeil am Standort „0“
 - ↳ Weiterfahrt zum Standort „1“ und Standort „2“
- ↳ VZ-Demontage am Standort „1“ und Standort „2“
 - ↳ Ausfahren der FAT und des Arbeitsfahrzeugs bis zur nächsten Wendemöglichkeit (s. Skizze)

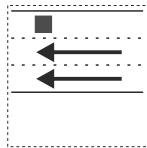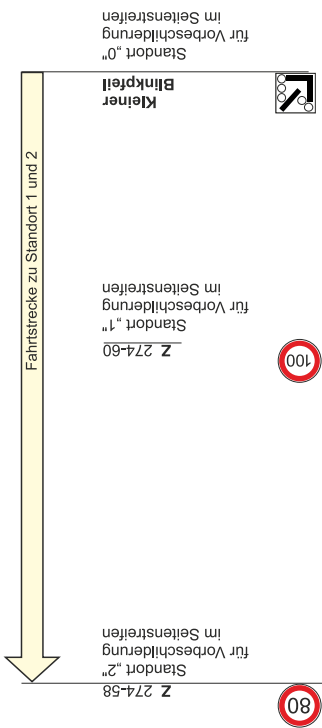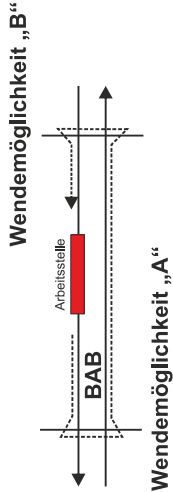

HE1.26RT

ABBAU

Phase 5 / 6





**Hessen Mobil
Straßen- und Verkehrsmanagement**



VZ-Demontage

- ↳ Einfahren der FAT und des Arbeitsfahrzeugs mit dem fließenden Verkehr unter Beachtung des nachfolgenden Verkehrs
 - ↳ Schalten der Pfeilstellung an der FAT
 - ↳ VZ-Demontage am Standort „1“
 - ↳ Weiterfahrt zum Standort „2“
 - ↳ VZ-Demontage am Standort „2“
 - ↳ Ausfahren der FAT und des Arbeitsfahrzeugs

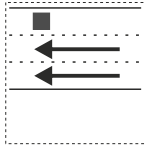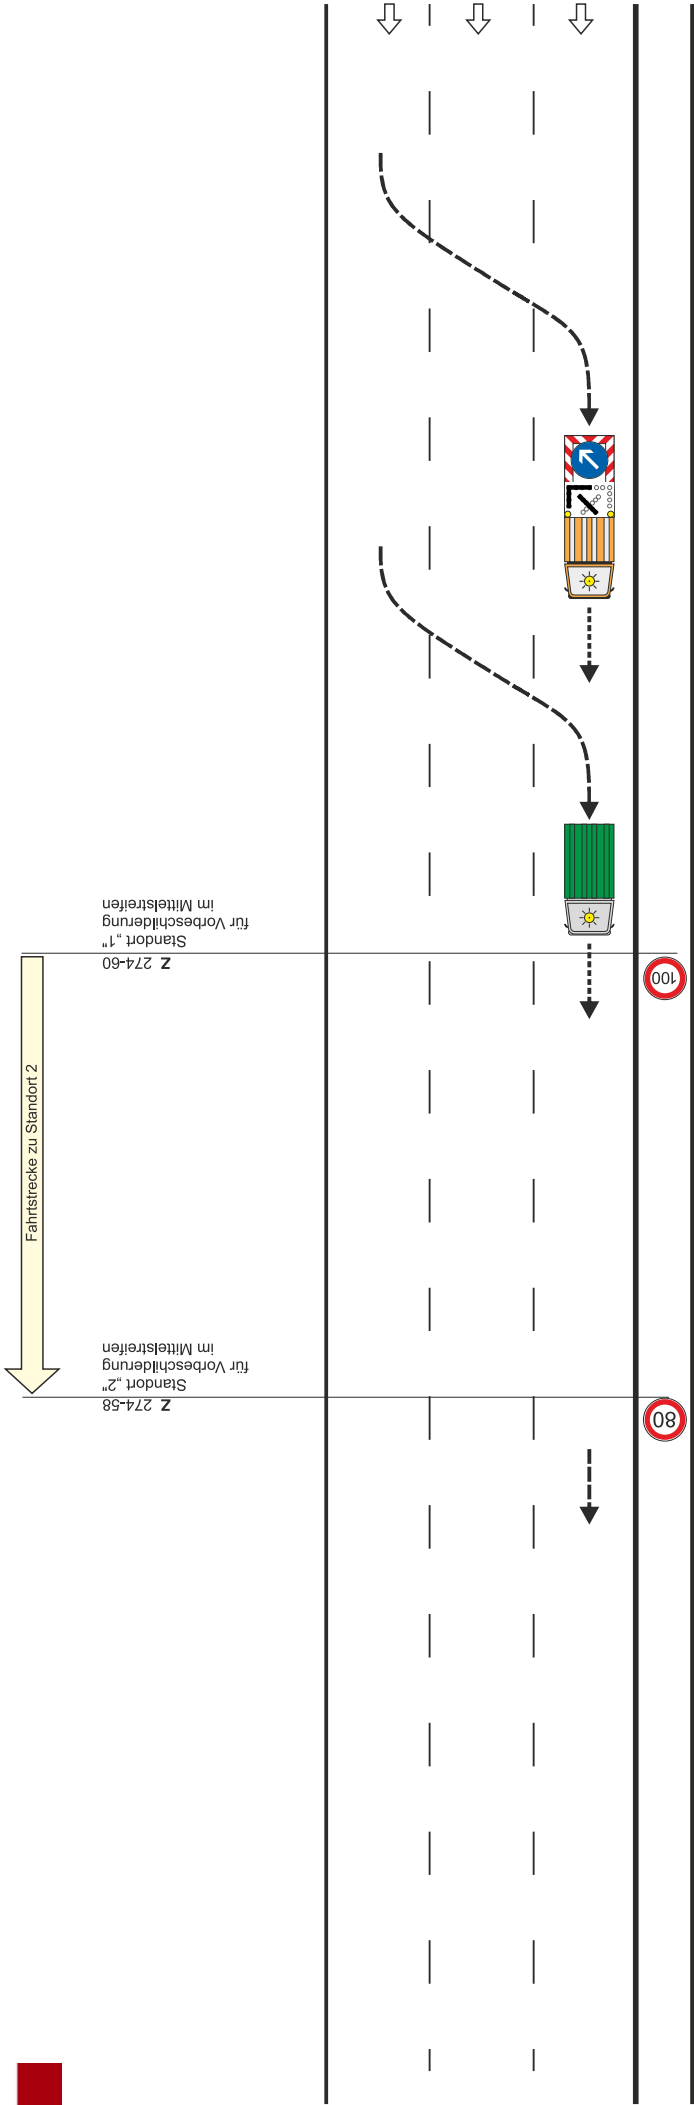

HE1.26RT

ABBAU

Phase 6 / 6