




Der Verkehrssicherung widersprechende Beschilderung ist mit geeigneten Mitteln abzudecken bzw. Wegweiser mit berührungsfreier Auskreuzvorrichtung auszukreuzen.

-  VZ Verkehrssicherung
-  VZ Bestand abdecken/auskreuzen
-  VZ Bestand

	bearbeitet	01.06.2026	LM
	gezeichnet	19.05.2026	LM
	Projekt-Nr.		

	bearbeitet		
	gezeichnet		
	Projekt-Nr.		

Nr.	Art der Änderung	Datum	Name

Lagesystem	Stand Kataster
Höhensystem	Stand Vermessung

### NUR ZUR AUSSCHREIBUNG

Die Autobahn GmbH des Bundes	Unterlage / Blatt-Nr.: U02 / 1
Straße: A8 Karlsruhe - Stuttgart	Verkehrskonzept
Betriebskilometer: 265+330 - 265+050	
Streckenabschnitt: VNK 7016 035 - NNK 7016 065	Maßstab: ohne
PROJIS-Nr.:	




### A8 Sanierung Bauwerk 7016 536 Hanglehnbrücke

Aufgestellt: Niederlassung Südwest Außenstelle Karlsruhe	Zur Ausführung freigegeben: Niederlassung Südwest Außenstelle Karlsruhe
Karlsruhe, den	Karlsruhe, den

# Detail 1



Der Verkehrssicherung widersprechende Beschilderung ist mit geeigneten Mitteln abzudecken bzw. Wegweiser mit berührungsfreier Auskreuzvorrichtung auszukreuzen.

-  VZ Verkehrssicherung
-  VZ Bestand abdecken/auskreuzen
-  VZ Bestand

	bearbeitet	01.06.2026	LM
	gezeichnet	19.05.2026	LM
	Projekt-Nr.		

	bearbeitet		
	gezeichnet		
	Projekt-Nr.		

Nr.	Art der Änderung	Datum	Name

Lagesystem	Stand Kataster
Höhensystem	Stand Vermessung

## NUR ZUR AUSSCHREIBUNG


Die Autobahn GmbH des Bundes	Unterlage / Blatt-Nr.: U02 / 2
Straße: A8 Karlsruhe - Stuttgart	Verkehrskonzept
Betriebskilometer: 265+330 - 265+050	
Streckenabschnitt: VNK 7016 035 - NNK 7016 065	Maßstab: ohne
PROJIS-Nr.:	

### A8 Sanierung Bauwerk 7016 536 Hanglehnbrücke




Aufgestellt: Niederlassung Südwest Außenstelle Karlsruhe	Zur Ausführung freigegeben: Niederlassung Südwest Außenstelle Karlsruhe
Karlsruhe, den	Karlsruhe, den

# Detail 2

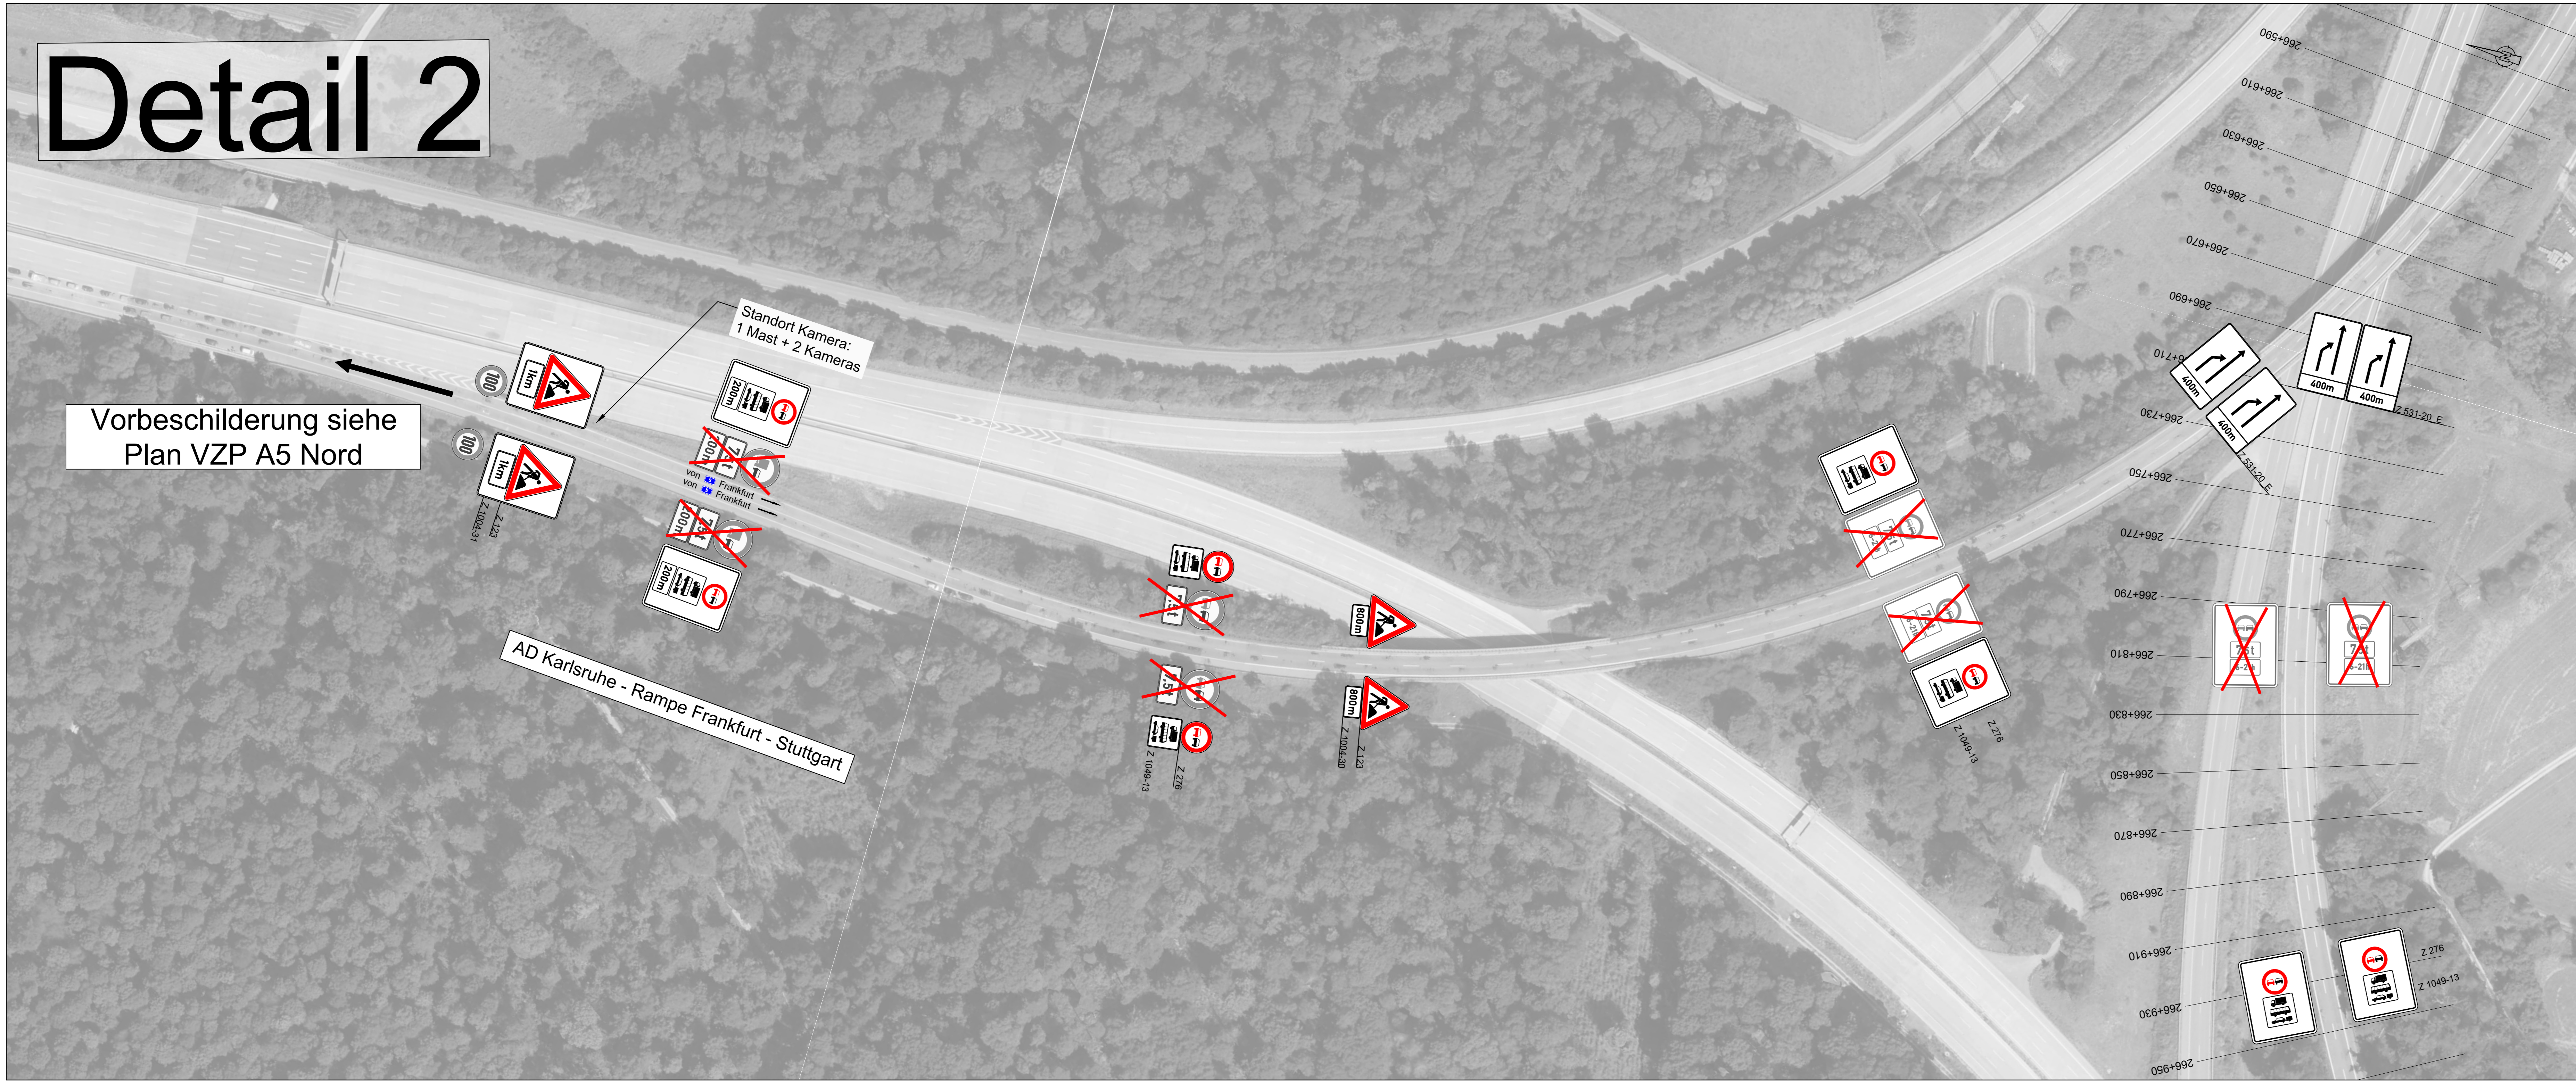Vorbeschilderung siehe Plan VZP A5 Nord



Der Verkehrssicherung widersprechende Beschilderung ist mit geeigneten Mitteln abzudecken bzw. Wegweiser mit berührungsfreier Auskreuzvorrichtung auszukreuzen.

-  VZ Verkehrssicherung
-  VZ Bestand abdecken/auskreuzen
-  VZ Bestand

bearbeitet	01.06.2026	LM
gezeichnet	19.05.2026	LM
Projekt-Nr.		

	bearbeitet		
	gezeichnet		
	Projekt-Nr.		

Nr.	Art der Änderung	Datum	Name
Lagesystem	Stand Kataster		
Höhensystem	Stand Vermessung		

## NUR ZUR AUSSCHREIBUNG

Die Autobahn GmbH des Bundes	Unterlage / Blatt-Nr.: U02 / 3
Straße: A8 Karlsruhe - Stuttgart	Verkehrskonzept
Betriebskilometer: 265+330 - 265+050	Maßstab: ohne
Streckenabschnitt: VNK 7016 035 - NNK 7016 065	
PROJIS-Nr.:	




## A8 Sanierung Bauwerk 7016 536 Hanglehnbrücke

Aufgestellt: Niederlassung Südwest Außenstelle Karlsruhe	Zur Ausführung freigegeben: Niederlassung Südwest Außenstelle Karlsruhe
Karlsruhe, den	Karlsruhe, den

# Detail 3



Der Verkehrssicherung widersprechende Beschilderung ist mit geeigneten Mitteln abzudecken bzw. Wegweiser mit berührungsfreier Auskreuzvorrichtung auszukreuzen.

-  VZ Verkehrssicherung
-  VZ Bestand abdecken/auskreuzen
-  VZ Bestand

bearbeitet	01.06.2026	LM
gezeichnet	19.05.2026	LM
Projekt-Nr.		

	bearbeitet		
	gezeichnet		
	Projekt-Nr.		

Nr.	Art der Änderung	Datum	Name

Lagesystem	Stand Kataster
Höhensystem	Stand Vermessung


## NUR ZUR AUSSCHREIBUNG

Die Autobahn GmbH des Bundes	Unterlage / Blatt-Nr.: U02 / 4
Straße: A8 Karlsruhe - Stuttgart	Verkehrskonzept
Betriebskilometer: 265+330 - 265+050	
Streckenabschnitt: VNK 7016 035 - NNK 7016 065	Maßstab: ohne
PROJIS-Nr.:	

### A8 Sanierung Bauwerk 7016 536 Hanglehnbrücke

Aufgestellt: Niederlassung Südwest Außenstelle Karlsruhe	Zur Ausführung freigegeben: Niederlassung Südwest Außenstelle Karlsruhe
Karlsruhe, den	Karlsruhe, den


# Detail 4

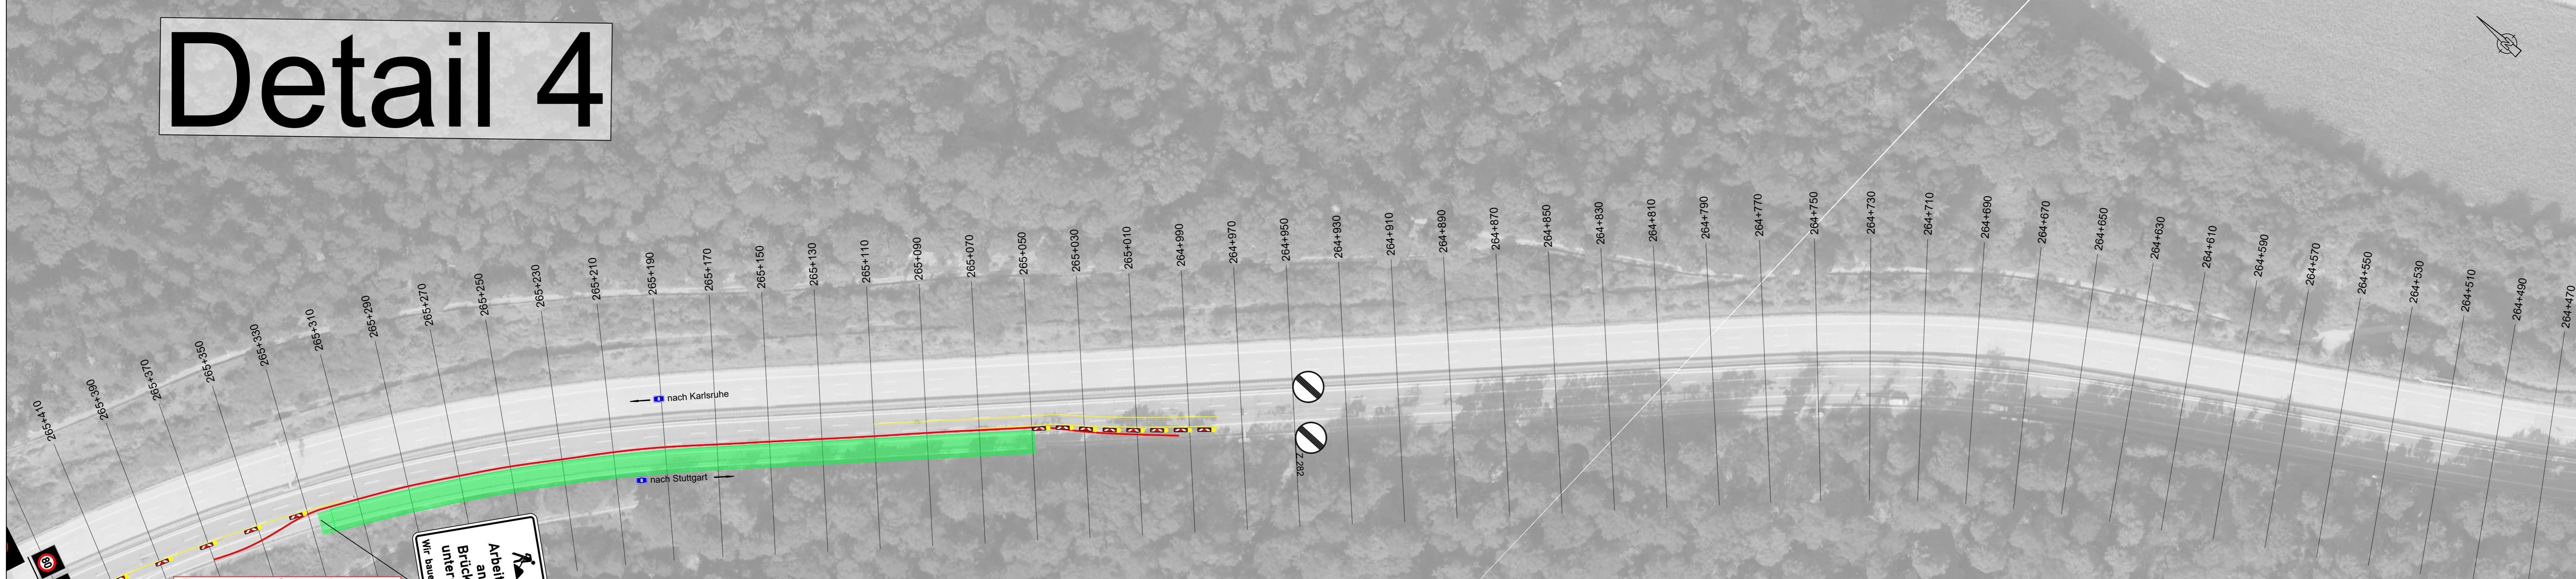

Arbeiten an Brücken-Unterseite  
Wir haben für Sie

Transportable Schutzeinrichtung  
≥T3 ; ≤W3  
Einsatzbereich B  
gemäß ZTV-SA97

Überkopfbeschilderung - LED umschalten  
Kontakt mit Verkehrszentrale

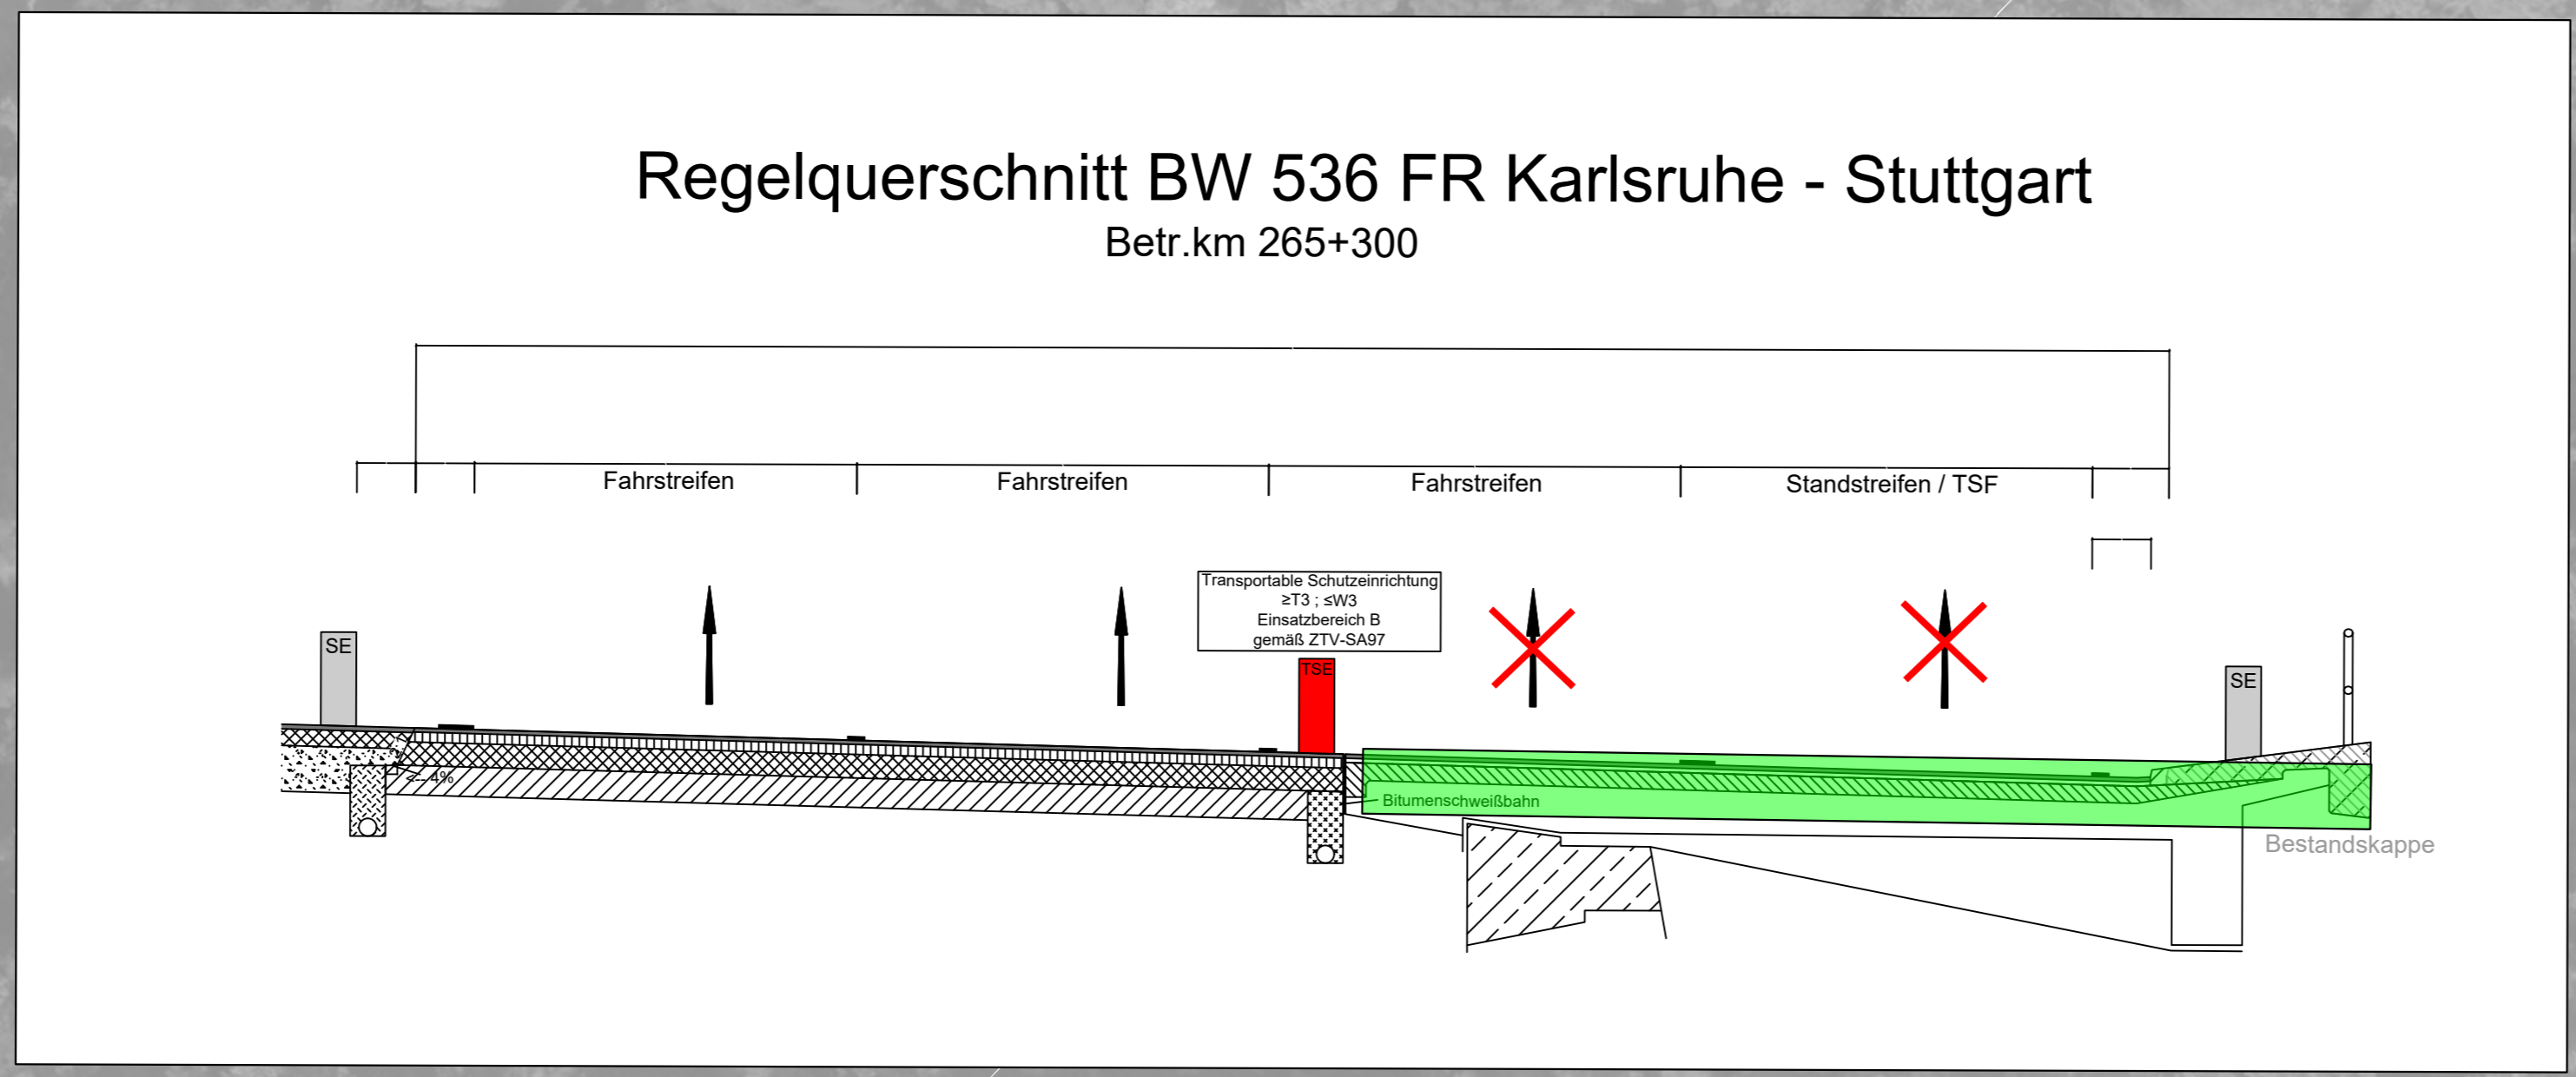

Der Verkehrssicherung widersprechende Beschilderung ist mit geeigneten Mitteln abzudecken bzw. Wegweiser mit berührungsfreier Auskreuzvorrichtung auszukreuzen.

- VZ Verkehrssicherung
- VZ Bestand abdecken/auskreuzen
- VZ Bestand

bearbeitet	01.06.2026	LM
gezeichnet	19.05.2026	LM
Projekt-Nr.		

	bearbeitet		
	gezeichnet		
	Projekt-Nr.		

Nr.	Art der Änderung	Datum	Name


Lagesystem	Stand Kataster
Höhensystem	Stand Vermessung

## NUR ZUR AUSSCHREIBUNG

Die Autobahn GmbH des Bundes	Unterlage / Blatt-Nr.: U02 / 5
Straße: A8 Karlsruhe - Stuttgart	Verkehrskonzept
Betriebskilometer: 265+330 - 265+050	
Streckenabschnitt: VNK 7016 035 - NNK 7016 065	Maßstab: ohne
PROJIS-Nr.:	

### A8 Sanierung Bauwerk 7016 536 Hanglehnbrücke

Aufgestellt: Niederlassung Südwest Außenstelle Karlsruhe	Zur Ausführung freigegeben: Niederlassung Südwest Außenstelle Karlsruhe
Karlsruhe, den	Karlsruhe, den

 

**Der Verkehrssicherung widersprechende Beschilderung ist mit geeigneten Mitteln abzudecken bzw. Wegweiser mit berührungsfreier Auskreuzvorrichtung auszukreuzen.**

bearbeitet	21.05.2026	LM
gezeichnet	19.05.2026	LM
Projekt-Nr.		

	bearbeitet		
	gezeichnet		
Projekt-Nr.			

Nr.	Art der Änderung	Datum	Name

Lagesystem	Stand Kataster
Höhensystem	Stand Vermessung

**NUR ZUR AUSSCHREIBUNG**


Die Autobahn GmbH des Bundes Straße: A8 Karlsruhe - Stuttgart Betriebskilometer: 265+330 - 265+050 Streckenabschnitt: VNK 7016 035 - NNK 7016 065	Unterlage / Blatt-Nr.: U2 / 6 Verkehrskonzept
--	--

**A8 Sanierung Bauwerk 7016 536 Hanglehnbrücke**

Aufgestellt: Niederlassung Südwest Außenstelle Karlsruhe	Zur Ausführung freigegeben: Niederlassung Südwest Außenstelle Karlsruhe
--	---

Karlsruhe, den	Karlsruhe, den
----------------	----------------

634+100 634+000 633+900 633+800 633+700 633+600 633+500 633+400 633+300 633+200 633+100 633+000 632+900 632+800 632+700 632+600 632+500 632+400 632+300 632+200 632+100 632+000 631+900 631+800 631+700 631+600 631+500 631+400 631+300 631+200 631+100 631+000 630+900 630+800 630+700 630+600 630+500 630+400 630+300 630+200 630+100 630+000 629+900 629+800 629+700 629+600 629+500 629+400 629+300 629+200 629+100 629+000 628+900 628+800 628+700 628+600 628+500 628+400 628+300 628+200 628+100 628+000

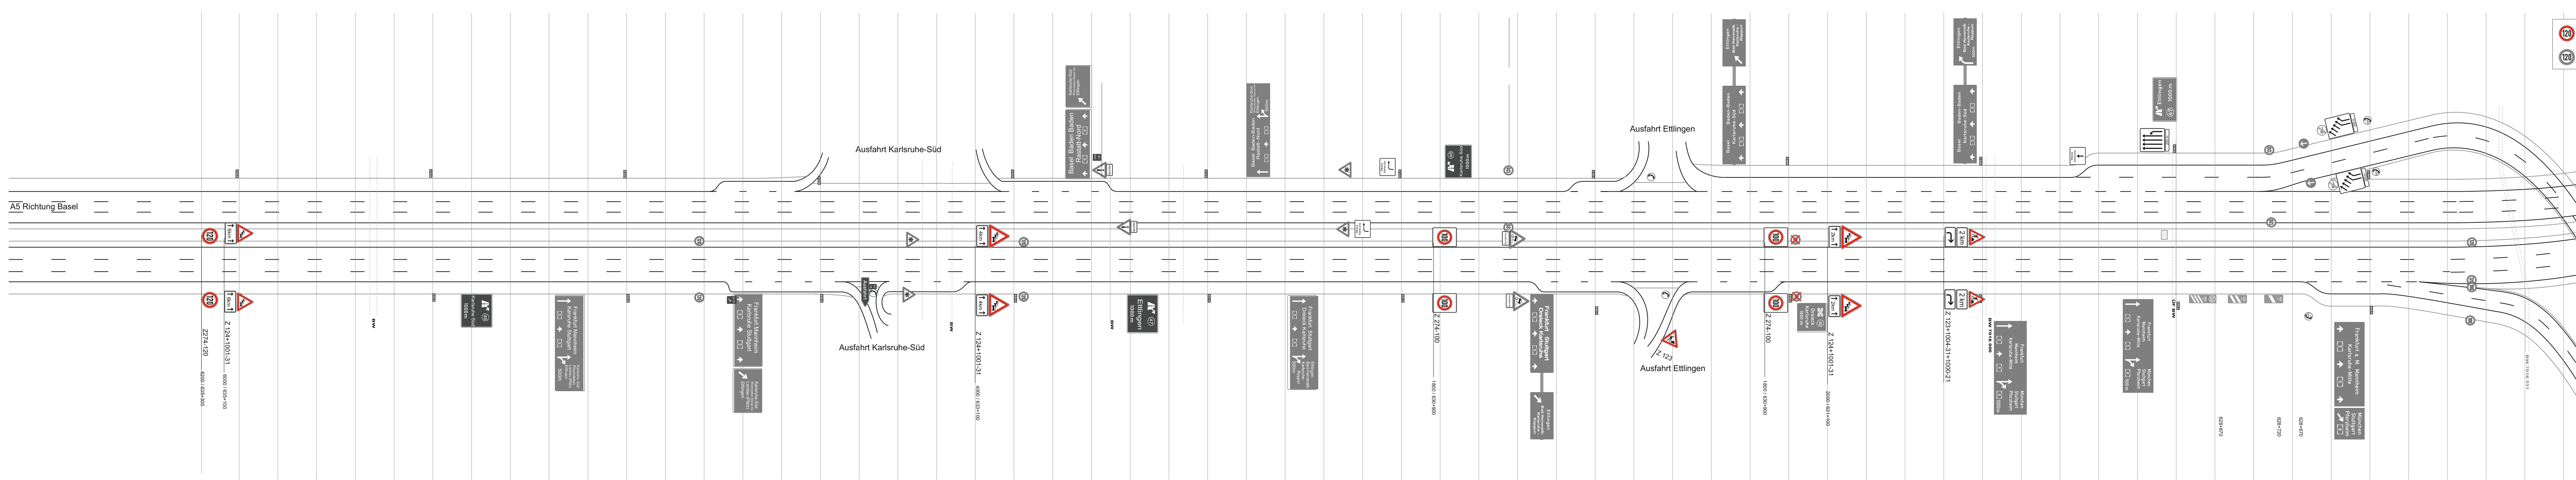

	VZ Verkehrsicherung		VZ Bestand abdecken
	VZ Bestand		

**Der Verkehrssicherung widersprechende Beschilderung ist mit geeigneten Mitteln abzudecken bzw. Wegweiser mit berührungsfreier Auskreuzvorrichtung auszukreuzen.**

bearbeitet	01.06.2026	LM
gezeichnet	30.04.2026	LM
Projekt-Nr.		

bearbeitet		
gezeichnet		
Projekt-Nr.		

Nr.	Art der Änderung	Datum	Name

Lagessystem	Stand Kataster
Höhensystem	Stand Vermessung

**NUR ZUR AUSSCHREIBUNG**

Die Autobahn GmbH des Bundes  
 Straße: A8 Karlsruhe - Stuttgart  
 Betriebskilometer: 265+330 - 265+050  
 Streckenabschnitt: VNK 7016 035 - NNK 7016 065

Unterlage / Blatt-Nr.: U2 / 7  
 Verkehrskonzept

**A8 Sanierung Bauwerk 7016 536 Hanglehnbrücke**

Aufgestellt: Niederlassung Südwest Außenstelle Karlsruhe	Zur Ausführung freigegeben: Niederlassung Südwest Außenstelle Karlsruhe
Karlsruhe, den	Karlsruhe, den