


Regelquerschnitt im Bestand

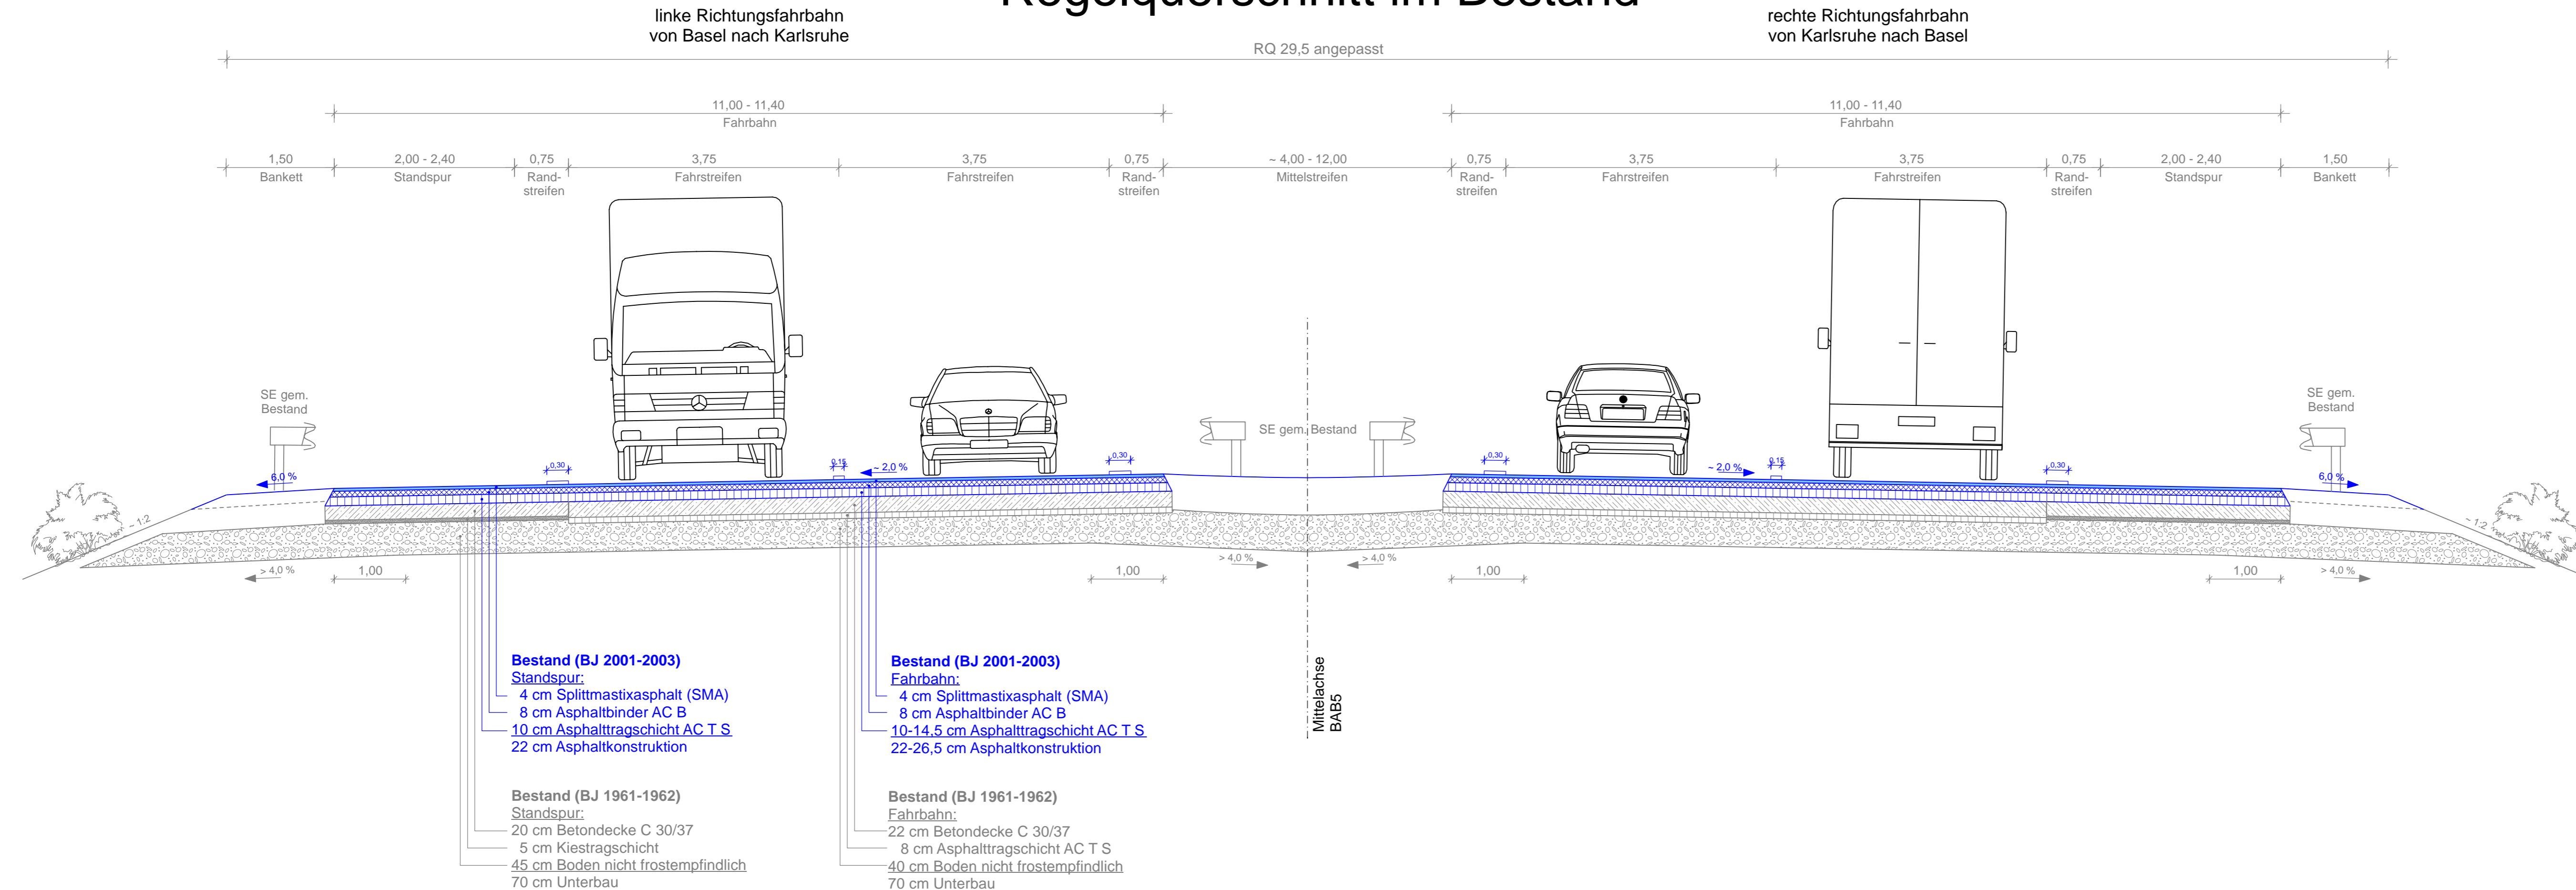

bearbeitet	22.04.2026	GAR/ZIS/WOS
freigegeben		
Projekt-Nr.	A.03655.00	

Nr.	Art der Änderung	Datum	Zeichen

Lagesystem	Stand Kataster
Höhensystem	Stand Vermessung

ERHALTUNGSENTWURF

Die Autobahn GmbH des Bundes	Unterlage / Blatt-Nr.: 14.2 / 1.1
Straße: A5 Frankfurt - Basel	Regelquerschnitt Bestand
Betriebskilometer: 766+820 - 773+500	Maßstab: 1 : 50
Streckenabschnitt: VNK 8012 029 - NNK 8011 022	
PROJIS-Nr.:	

A5 Freiburg - Basel Fahrbahndeckenerneuerung (FDE) Hartheim

Aufgestellt: Niederlassung Südwest Außenstelle Freiburg	Geprüft: Niederlassung Südwest Außenstelle Freiburg
Freiburg, den 21.05.2026	Freiburg, den 21.05.2026
	Genehmigt: Niederlassung Südwest Außenstelle Freiburg
	Freiburg, den