


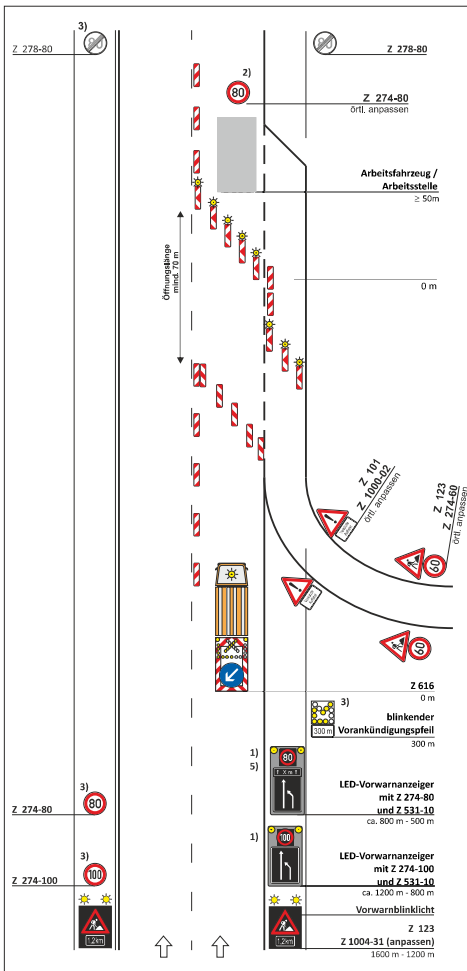

VZ-Plan DIV / G.3 (basierend auf D IV / 1r) Nachtbaustelle

Arbeitsstelle von kürzerer Dauer
auf dem rechten Fahrstreifen
einer Richtungsfahrbahn
im Bereich von Auffahrten

[X] stationär [] beweglich

Zugfahrzeug mit einem
zulässigen Gesamtgewicht
von mind. 7,49 t.

Fahrbare Absperrtafel (VZ 616)
angekoppelt an Zugfahrzeug!

Längsabspernung:

Leitbaken (min 75 %)
unbeleuchtet
Abstand max. 18 m

- 1) Vorwarnanzeiger in LED-Technik
- 2) VZ Wiederholung bei Arbeitsstellen
über 2000 m Länge im Abstand
von 1000m
- 3) [] Entfallen bei beweglichen
Arbeitsstellen oder bei
kurzfristig stationären Arbeits-
stellen ≤ 1h Standzeit
- 4) Entfällt
- 5) [X] Ende Arbeitsbereich +20 m:
Z 278-80 anstatt Längenangabe
auf zweitem Vorwarnanzeiger
angeordnet

nur zur Kalkulation

VZ-Plan anpassen (OZ 1.1.9):
- Örtlichkeit (BKM) einzeichnen
- Arbeitsstelle 500 m, Längen
anpassen
- Vorgaben der AM einpflegen
- Nachlänge 200 m
- angegebene Mehrmengen sind
einzukalkulieren