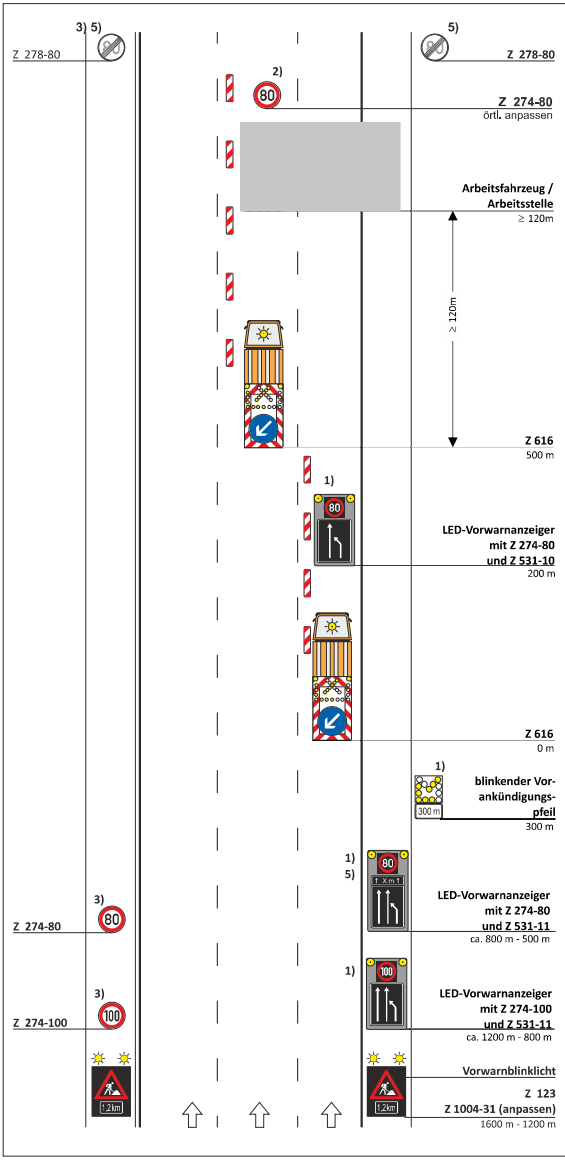

VZ-Plan DIV / D.2 (basierend auf D IV / 1r) Nachtbaustelle

Arbeitstelle von kürzerer Dauer auf dem rechten und mittleren Fahrstreifen einer Richtungsfahrbahn

[ ] stationär [ ] beweglich

Zugfahrzeug mit einem zulässigen Gesamtgewicht von mind. 7,49 t.

Fahrbare Absperrtafel (VZ 616) angekoppelt an Zugfahrzeug!

Längsabsperrung:
Leitbaken [min 75 %]
unbeleuchtet
Abstand max. 18 m

1) Vorwarnanzeiger **in LED-Technik**

2) VZ Wiederholung bei Arbeitstellen über 2000 m Länge im Abstand von 1000m

3) [ ] Entfallen bei **beweglichen** Arbeitstellen oder bei **kurzfristig stationären** Arbeitsstellen <= 1h Standzeit

4) Entfällt

5) [X] Ende Arbeitsbereich +20 m: Z 278-80 anstatt Längenangabe auf zweitem Vorwarnanzeiger angeordnet

nur zur Kalkulation

Die Autobahn
Autobahn GmbH Niederlassung Nordwest

05.22