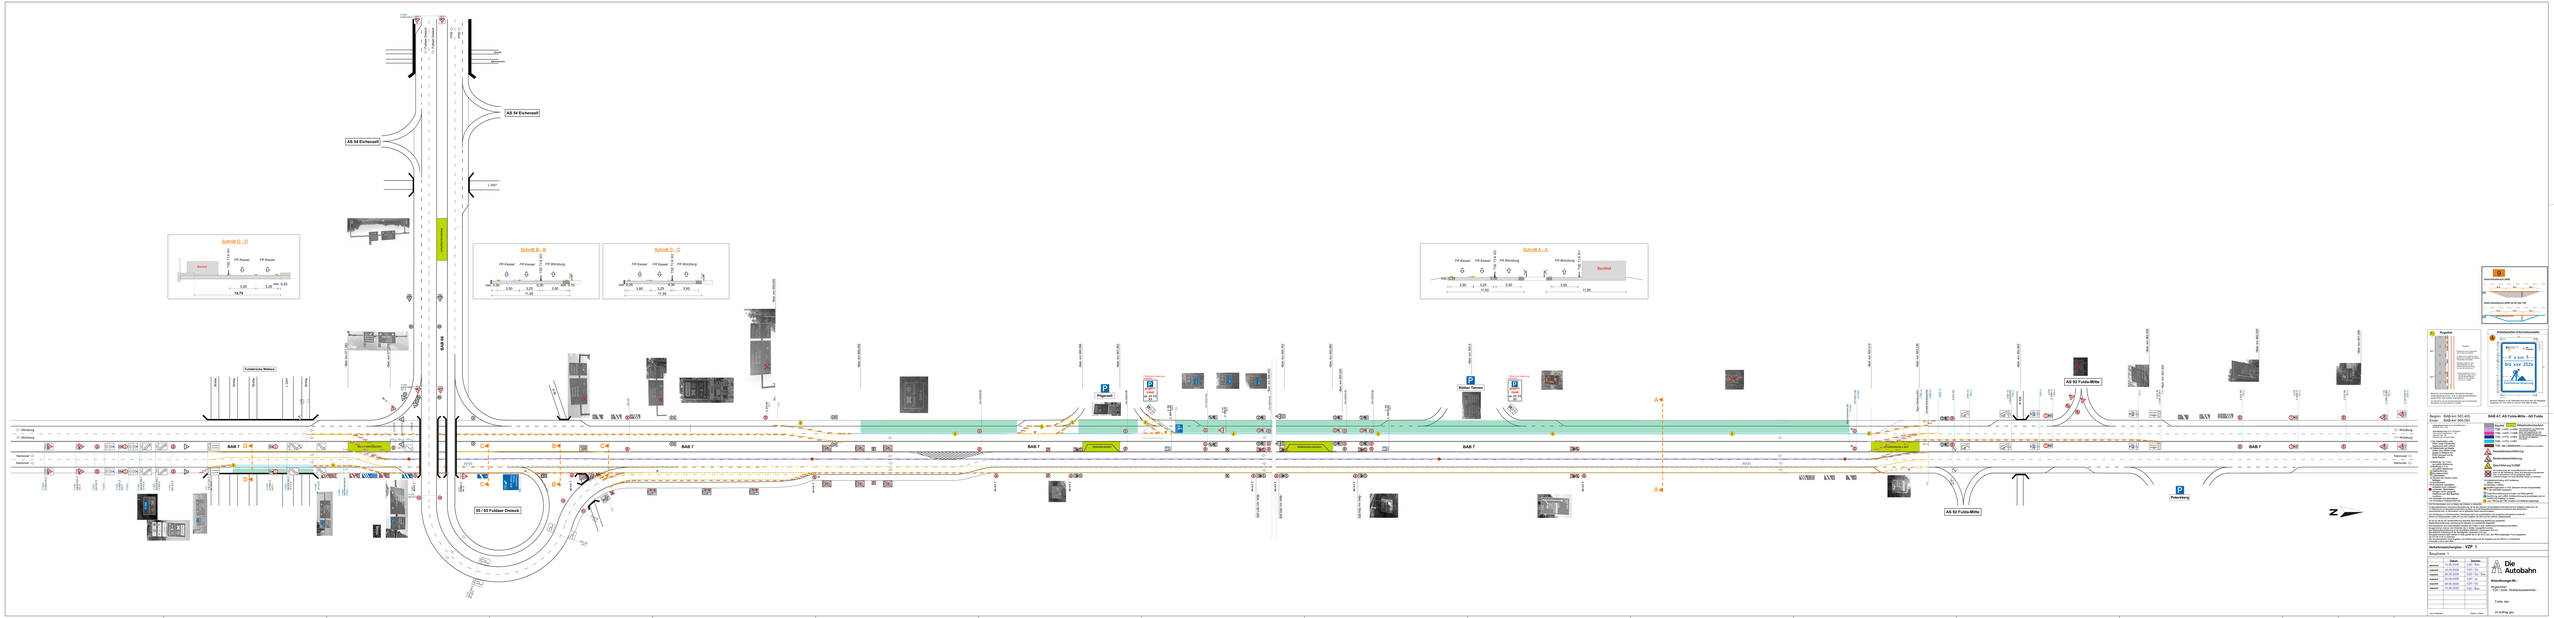
Schnitt D - D
Schnitt B - B
Schnitt C - C
Schnitt A - A
FR Kassel
FR Würzburg
Baufeld
11,50
A5 54 Eschenzell
A5 52 Fulda-Mitte
S5 / S3 Fuldaer Dreieck
Parkplatz
Pflegerest
Raster Tarif
BAB 7
Würzburg
Hannover
Fahrbahnbreite Mittelstreifen
Fahrbahnbreite Rand
Mittelstreifenbreite
Fahrbahnbreite - Ist
Fahrbahnbreite - Soll