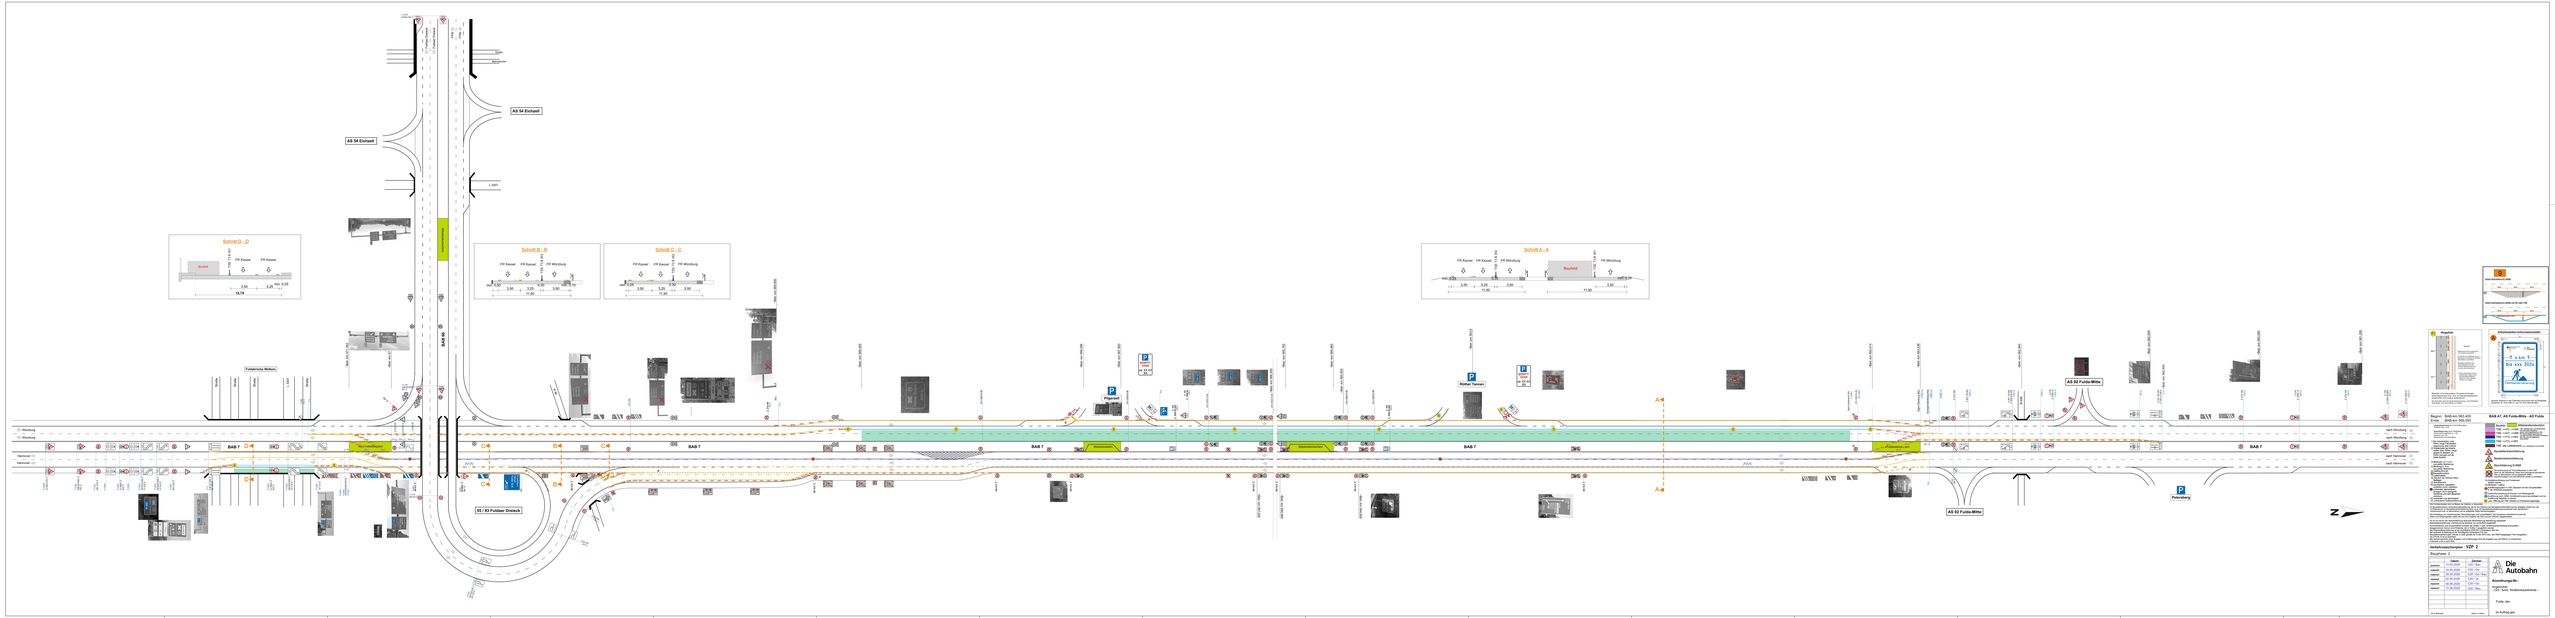
Schnitt D - D
Schnitt B - B
Schnitt C - C
Schnitt A - A
Baufeld
FR Würzburg
FR Kassel
AS 54 Eichsell
AS 53 Fulda-Mitte
SS / SD Fuldaer Dreieck
Fulda-Süd
Fulda-Nord
Fulda
Fulda-Ost
Fulda-Ost
Fulda-Nord
Fulda-Süd
Fulda