


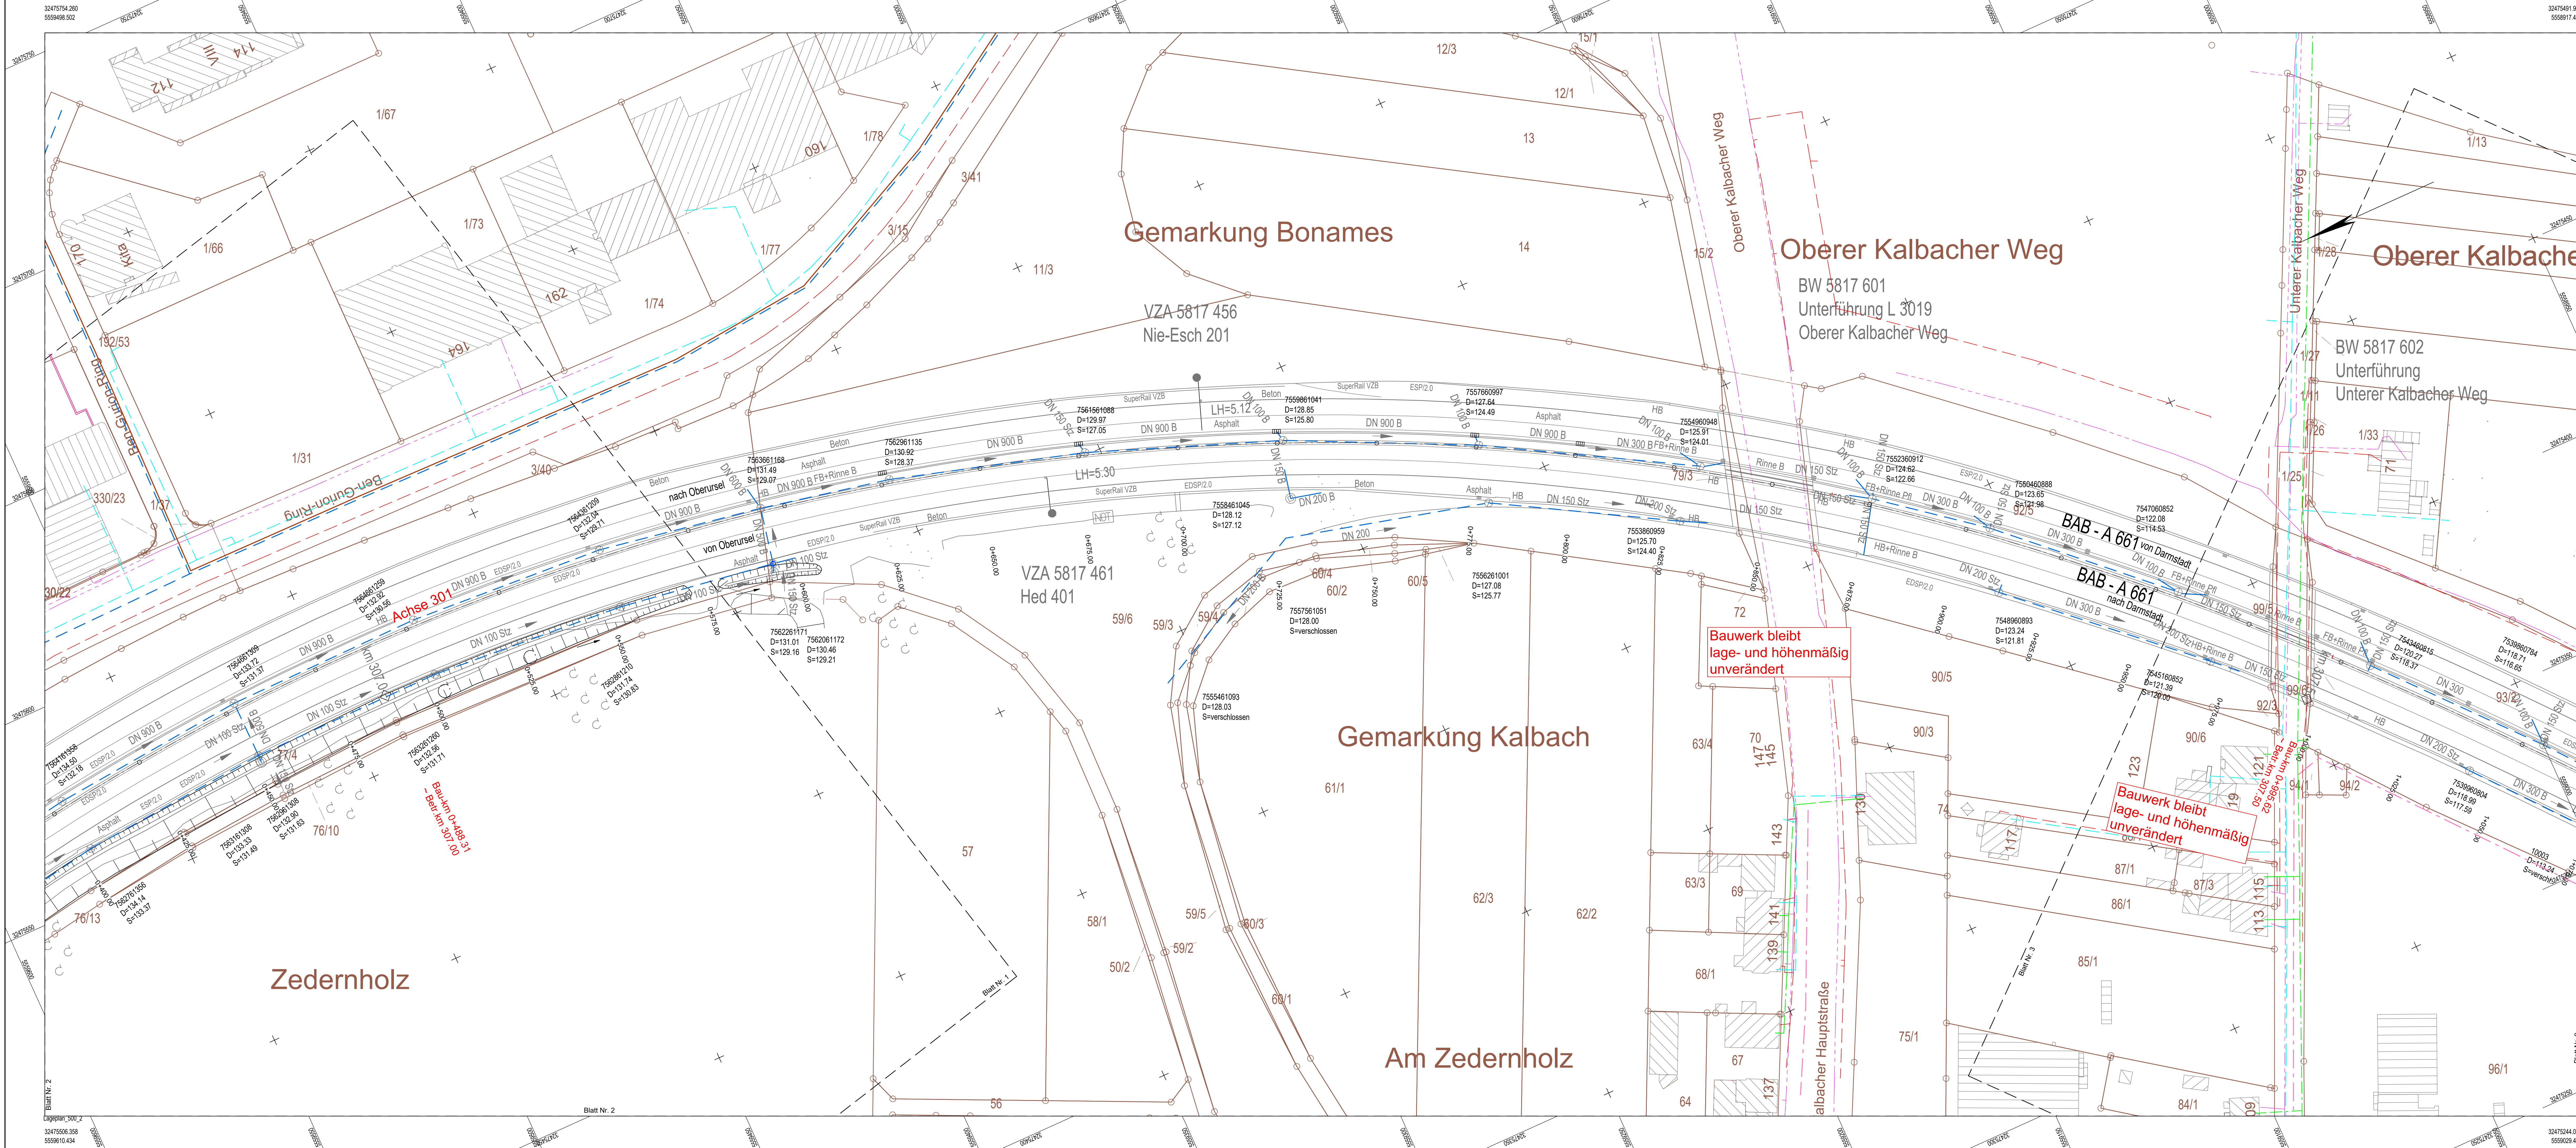


LEGENDE :

- Entwässerung - Bestand
- Entwässerungsleitung mit Fließrichtung
 - Schacht
 - Muldenablaufschacht
 - Straßenablauf
 - Schachtnummer
 - Schachthöhe
 - Schachttiefe
 - Rohrmaterial (Beton)
 - Rohrmaterial (Polyvinylchlorid)

Vorh. Ver- und Entsorgungsleitungen

- Stromleitung
- E-Freileitung (20kV)
- Beleuchtung
- Wasserleitung
- Gasleitung
- Fernwärme
- Fernmeldeleitung
- Mischwasserkanal
- Regenwasserkanal
- Schmutzwasserkanal
- Privatkanal

Die Lage der Leitungen wurden nach Angaben bzw. nach den Unterlagen der jeweiligen Versorgungsträger graphisch übernommen. Die genaue Lage der Ver- und Entsorgungsanlagen muss bei der Bauausführung geortet und örtlich überprüft werden.

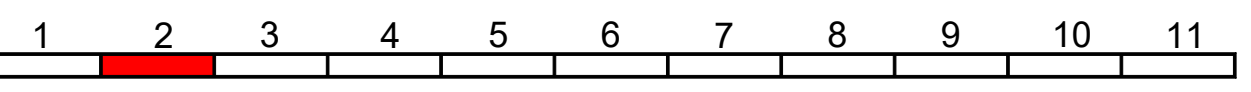

Entwurfsbearbeitung: SCHÖNHOFEN Beratende Ingenieure VBI PartGmbH Hertelstr. 5 67657 Kandel Telefon: 0631 / 34124-0 Telefax: 0631 / 43745 E-Mail: info@sch-kf.de www.sch-kf.de	bearbeitet freigegeben Projekt-Nr.: 2024.073	Ju Oktober 2025
--	---	--------------------

	Die Autobahn West Bahnhofplatz 1, 56410 Montabaur	bearbeitet freigegeben Projekt-Nr.: A.13031.00	Cayir
--	--	---	-------

Nr.	Art der Änderung	Datum	Zeichen

Lagesystem	ETRS89 / UTM32	Stand Kataster	November 2024
Höhenystem	DE_DHN2016_NH	Bestandsvermessung	September 2024

AUSFÜHRUNGSPLANUNG

Die Autobahn GmbH des Bundes	Unterlage / Blatt-Nr.: 16.4 / 2
BAB A 661 / Abschn.-Nr. / Station: 306.500 - 311.900	Leitungs- Bestandsplan
PROJIS-Nr.:	Achse 301
BAB A 661 - Grundhafte Erneuerung AS Nieder-Eschbach - AS Eckenheim inkl. Entwässerung, Fahrtrichtung Egelsbach	Bau-km 307.000 - 307.500
BAB-km 306.500 bis BAB-km 311.900	Maßstab: 1:500

Zur Ausführung freigegeben: 28.11.2025

Niederlassung West
Außenstelle Darmstadt

i. A. gez. Arndt Jäger