


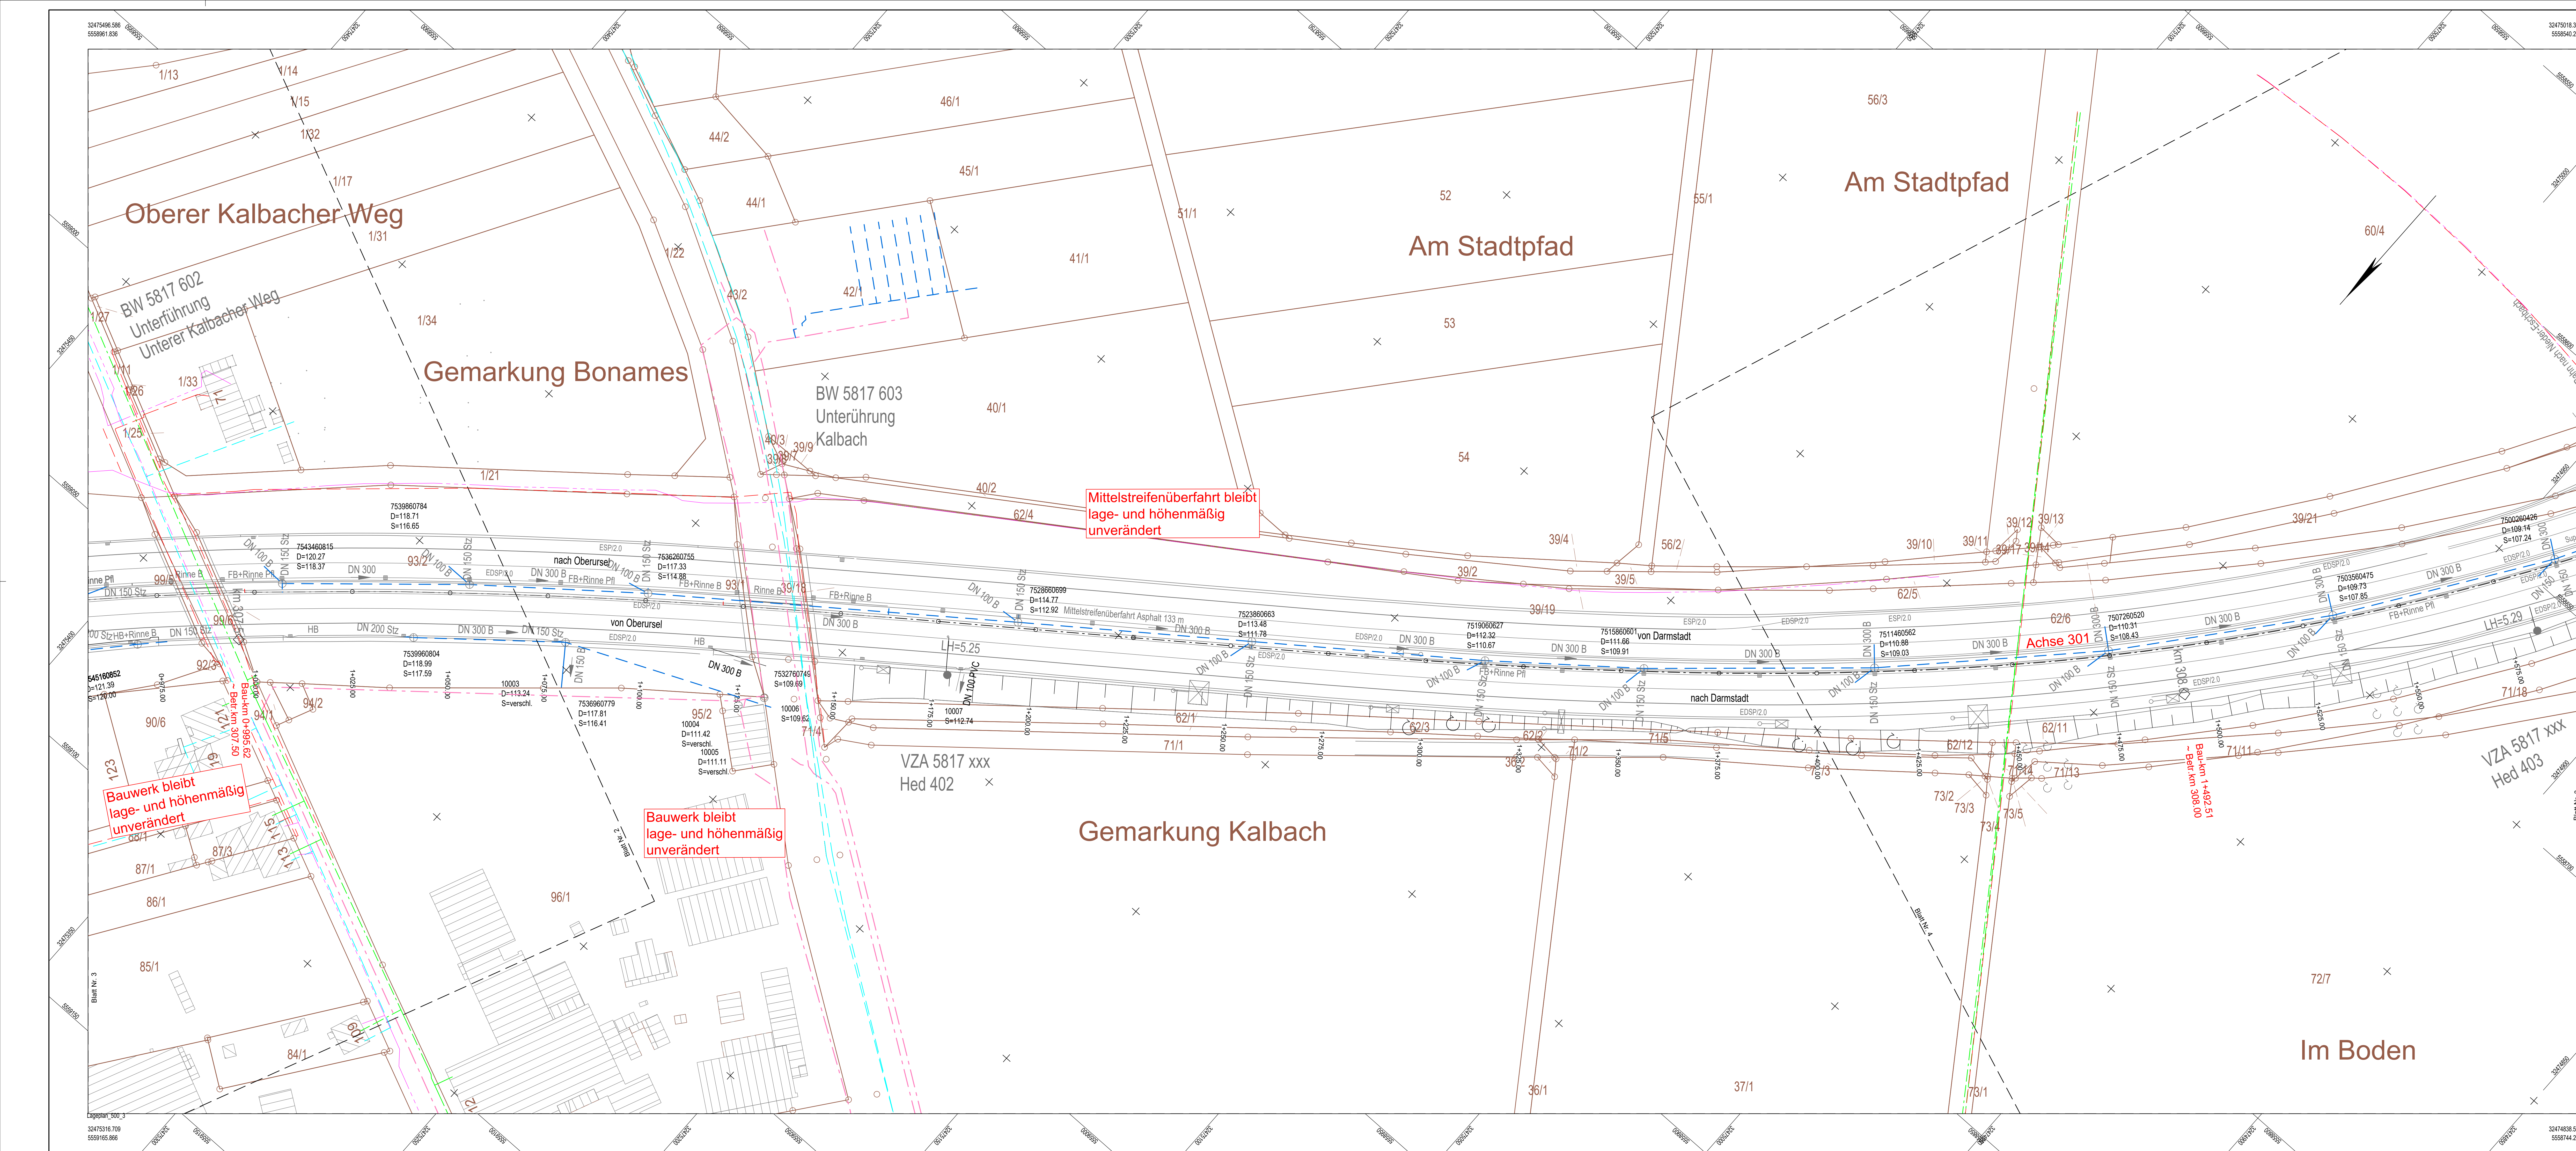

LEGENDE :

Entwässerung - Bestand

Entwässerungsleitung mit Fließrichtung

Schacht

Muldenablaufschacht

Straßenablauf

Schachtnummer

Deckenhöhe

Schloßhöhe

B ... Rohrmaterial (Beton)

PVC ... Rohrmaterial (Polyvinylchlorid)

Vorh. Ver- und EntsorgungsleitungenStromleitungE-Freileitung (20kV)BeleuchtungWasserleitungGasleitungFernwärmeFernwärmeleitungMischwasserkanalRegenwasserkanalSchmutzwasserkanalPrivatkanal

Die Lage der Leitungen wurden nach Angaben bzw. nach den Unterlagen der jeweiligen Versorgungsträger graphisch übernommen. Die genaue Lage der Ver- und Entsorgungsanlagen muss bei der Bauausführung geortet und örtlich überprüft werden.

1234567891011

Entwurfsbearbeitung:
SCHÖNHOFEN
Beratende Ingenieure VbI PartGmbH
Hertelstr. 5
67657 Kaiserslautern
Telefon: 0631 / 34124-0
Telefax: 0631 / 43745
E-Mail: info@sch-k.de
www.sch-k.de

bearbeitet
freigegeben
Projekt-Nr.:
2024.073

Ju
Oktober 2025

Die Autobahn West
Bahnhofplatz 1, 56410 Montabaur

bearbeitet
freigegeben
Projekt-Nr.:
A.13031.00

Cayir

Nr.	Art der Änderung	Datum	Zeichen

Lagesystem	ETRS89 / UTM32	Stand Kataster	November 2024
Höhenystem	DE_DHHN2016_NH	Bestandsvermessung	September 2024

AUSFÜHRUNGSPLANUNG

Die Autobahn GmbH des Bundes

Unterlage / Blatt-Nr.: 16.4 / 3

BAB A 661 / Abschn.-Nr. / Station: 306.500 - 311.900

Leitungs- Bestandsplan

PROJ/S-Nr.:
BAB A661 - Grundhafte Erneuerung AS Nieder-Eschbach - AS Eckenheim
inkl. Entwässerung, Fahrtrichtung Egelsbach
BAB-km 306.500 bis BAB-km 311.900

Achse 301
Bau-km 0+995.62 - 1+492.51
BAB-km 307.500 - 308.000
Maßstab: 1:500

Zur Ausführung freigegeben: 28.11.2025

Niederlassung West
Außenstelle Darmstadt

i. A. gez. Arndt Jäger