


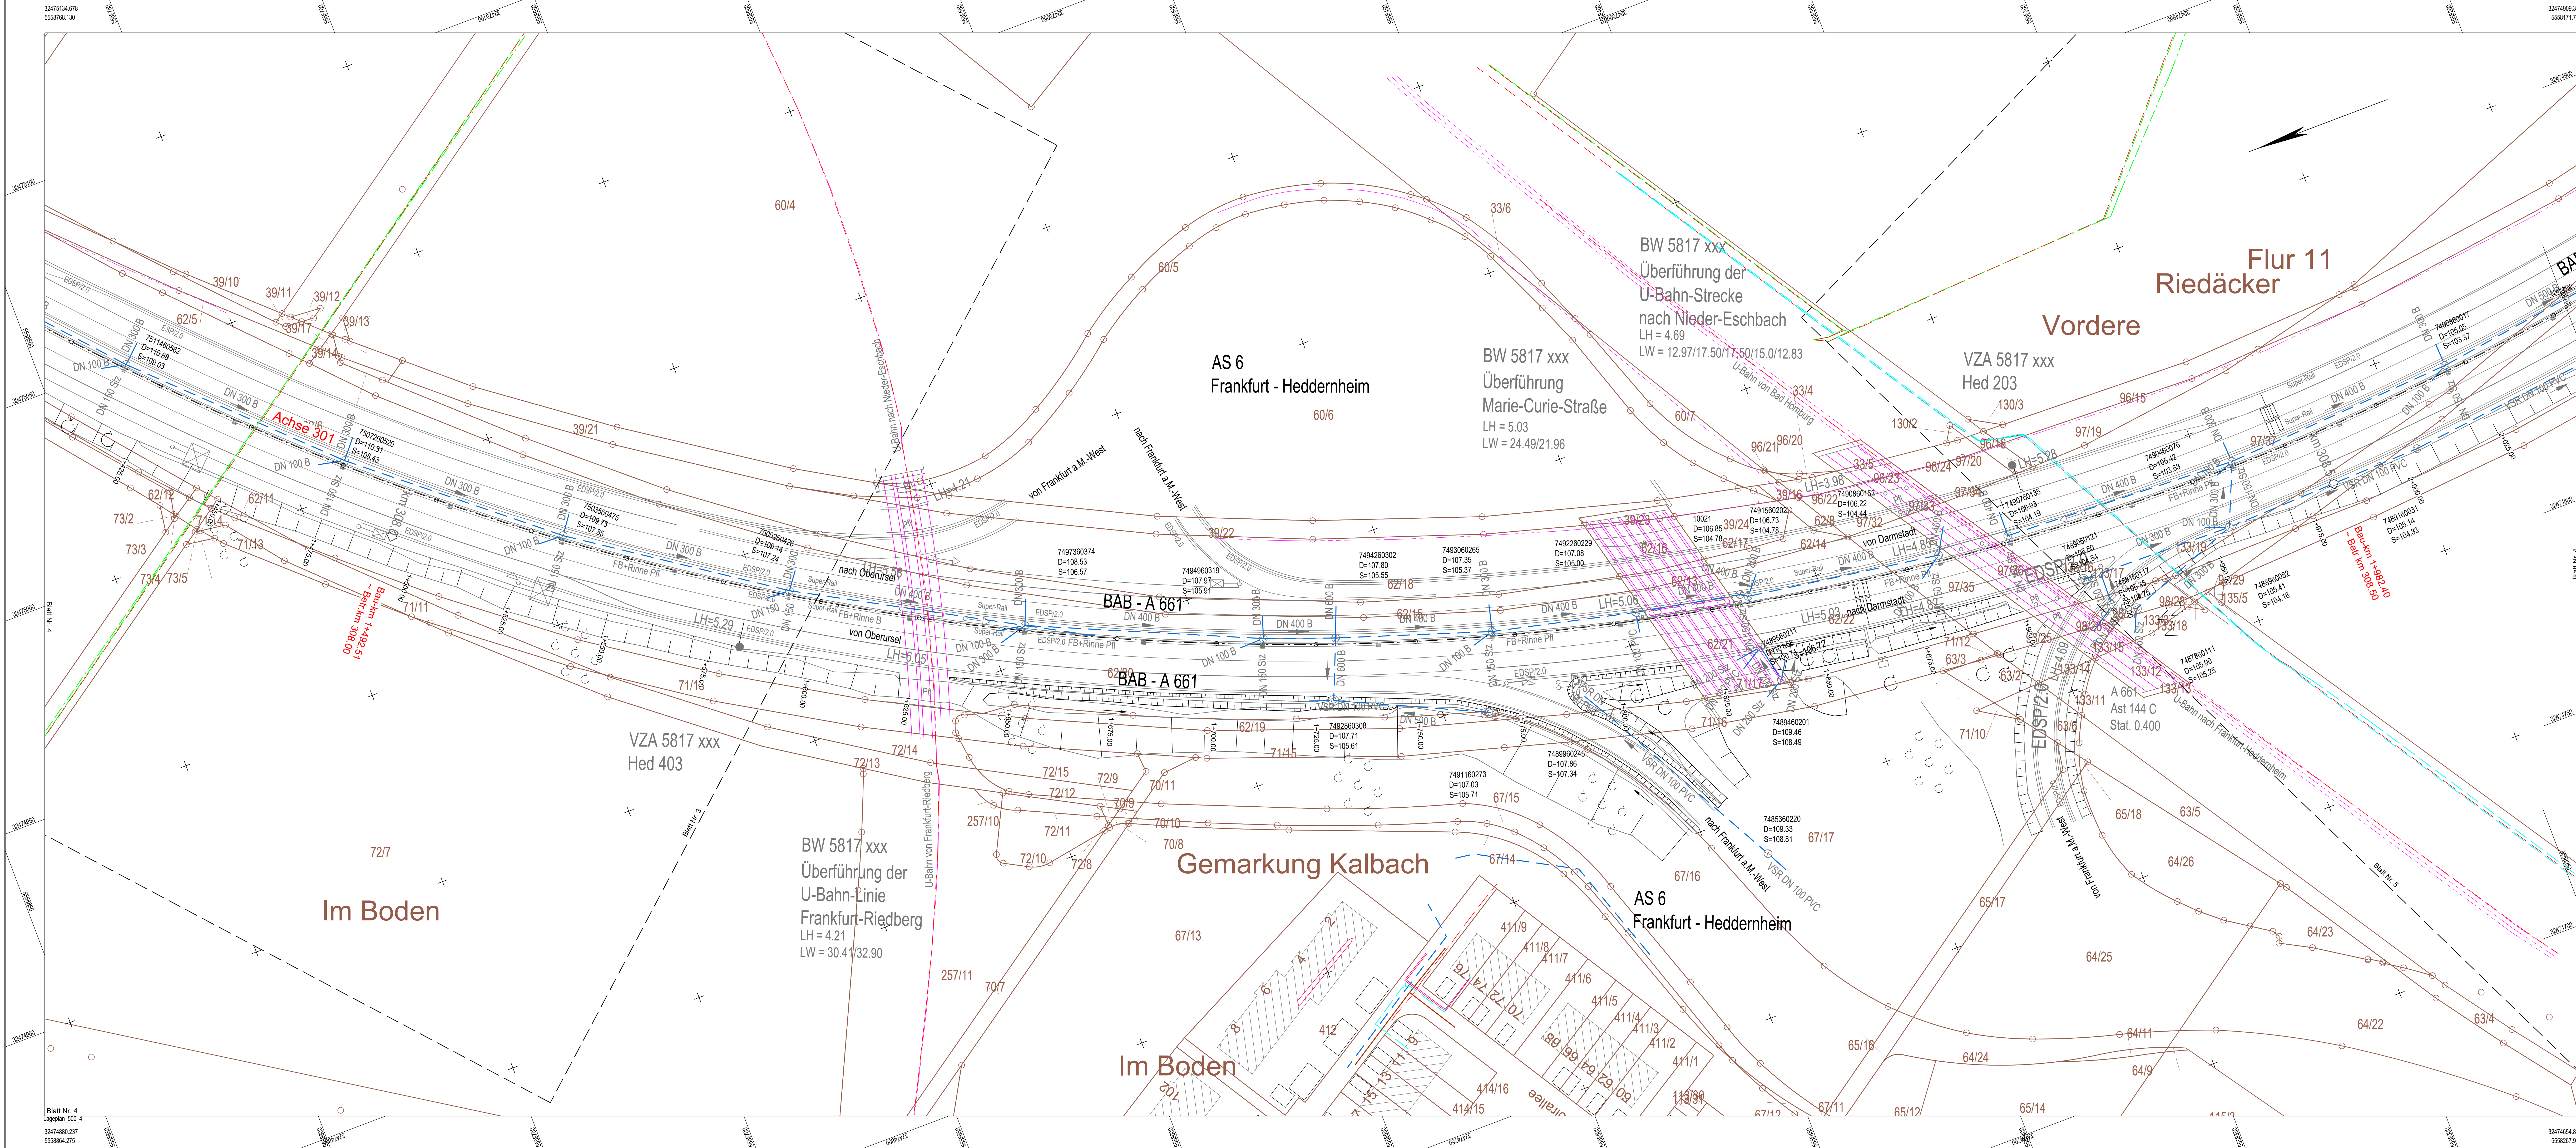

LEGENDE :

Entwässerung - Bestand

	Entwässerungsleitung mit Fließrichtung
	Schacht
	Muldenablaufschacht
	Straßenablauf
	Schachtnummer
	Deckenhöhe
	Schloßhöhe
	B ... Rohrmaterial (Beton)
	PVC ... Rohrmaterial (Polyvinylchlorid)

Vorh. Ver- und Entsorgungsleitungen

	Stromleitung
	E-Freileitung (20kV)
	Beleuchtung
	Wasserleitung
	Gasleitung
	Fernwärme
	Fernmeldeleitung
	Mischwasserkanal
	Regenwasserkanal
	Schmutzwasserkanal
	Privatkanal

Die Lage der Leitungen wurden nach Angaben bzw. nach den Unterlagen der jeweiligen Versorgungsträger graphisch übernommen. Die genaue Lage der Ver- und Entsorgungsanlagen muss bei der Bauausführung geortet und örtlich überprüft werden.

1	2	3	4	5	6	7	8	9	10	11
---	---	---	---	---	---	---	---	---	----	----

Entwurfsbearbeitung:
SCHÖNHOFEN
Beratende Ingenieure VBI PartGmbH
Hertelstr. 10
67657 Kandel
Telefon: 0631 / 34124-0
Telefax: 0631 / 43745
E-Mail: info@skt.de
www.skt.de

SCHÖNHOFEN
INGENIEURE

bearbeitet
freigegeben
Projekt-Nr.:
2024.073

Ju
Oktober 2025

Die Autobahn
West
Bahnhofplatz 1, 56410 Montabaur

bearbeitet
freigegeben
Projekt-Nr.:
A.13031.00

Cayir

Nr.	Art der Änderung	Datum	Zeichen

Lagesystem	ETRS89 / UTM32	Stand Kataster	November 2024
Höhenystem	DE_DHN2016_NH	Bestandsvermessung	September 2024

AUSFÜHRUNGSPLANUNG

Die Autobahn GmbH des Bundes	Unterlage / Blatt-Nr.: 16.4 / 4
BAB A 661 / Abschn.-Nr. / Station: 306.500 - 311.900	Leitungs- Bestandsplan
PROJIS-Nr.:	Achse 301
	Bau-km 1+492.51 - 1+982.40
	BAB-km 306.000 - 308.500
	Maßstab: 1:500

BAB A661 - Grundhafte Erneuerung AS Nieder-Eschbach - AS Eckenheim inkl. Entwässerung, Fahrtrichtung Egelsbach
BAB-km 306.500 bis BAB-km 311.900

Zur Ausführung freigegeben: 28.11.2025

Niederlassung West
Außenstelle Darmstadt

i. A. gez. Arndt Jäger