


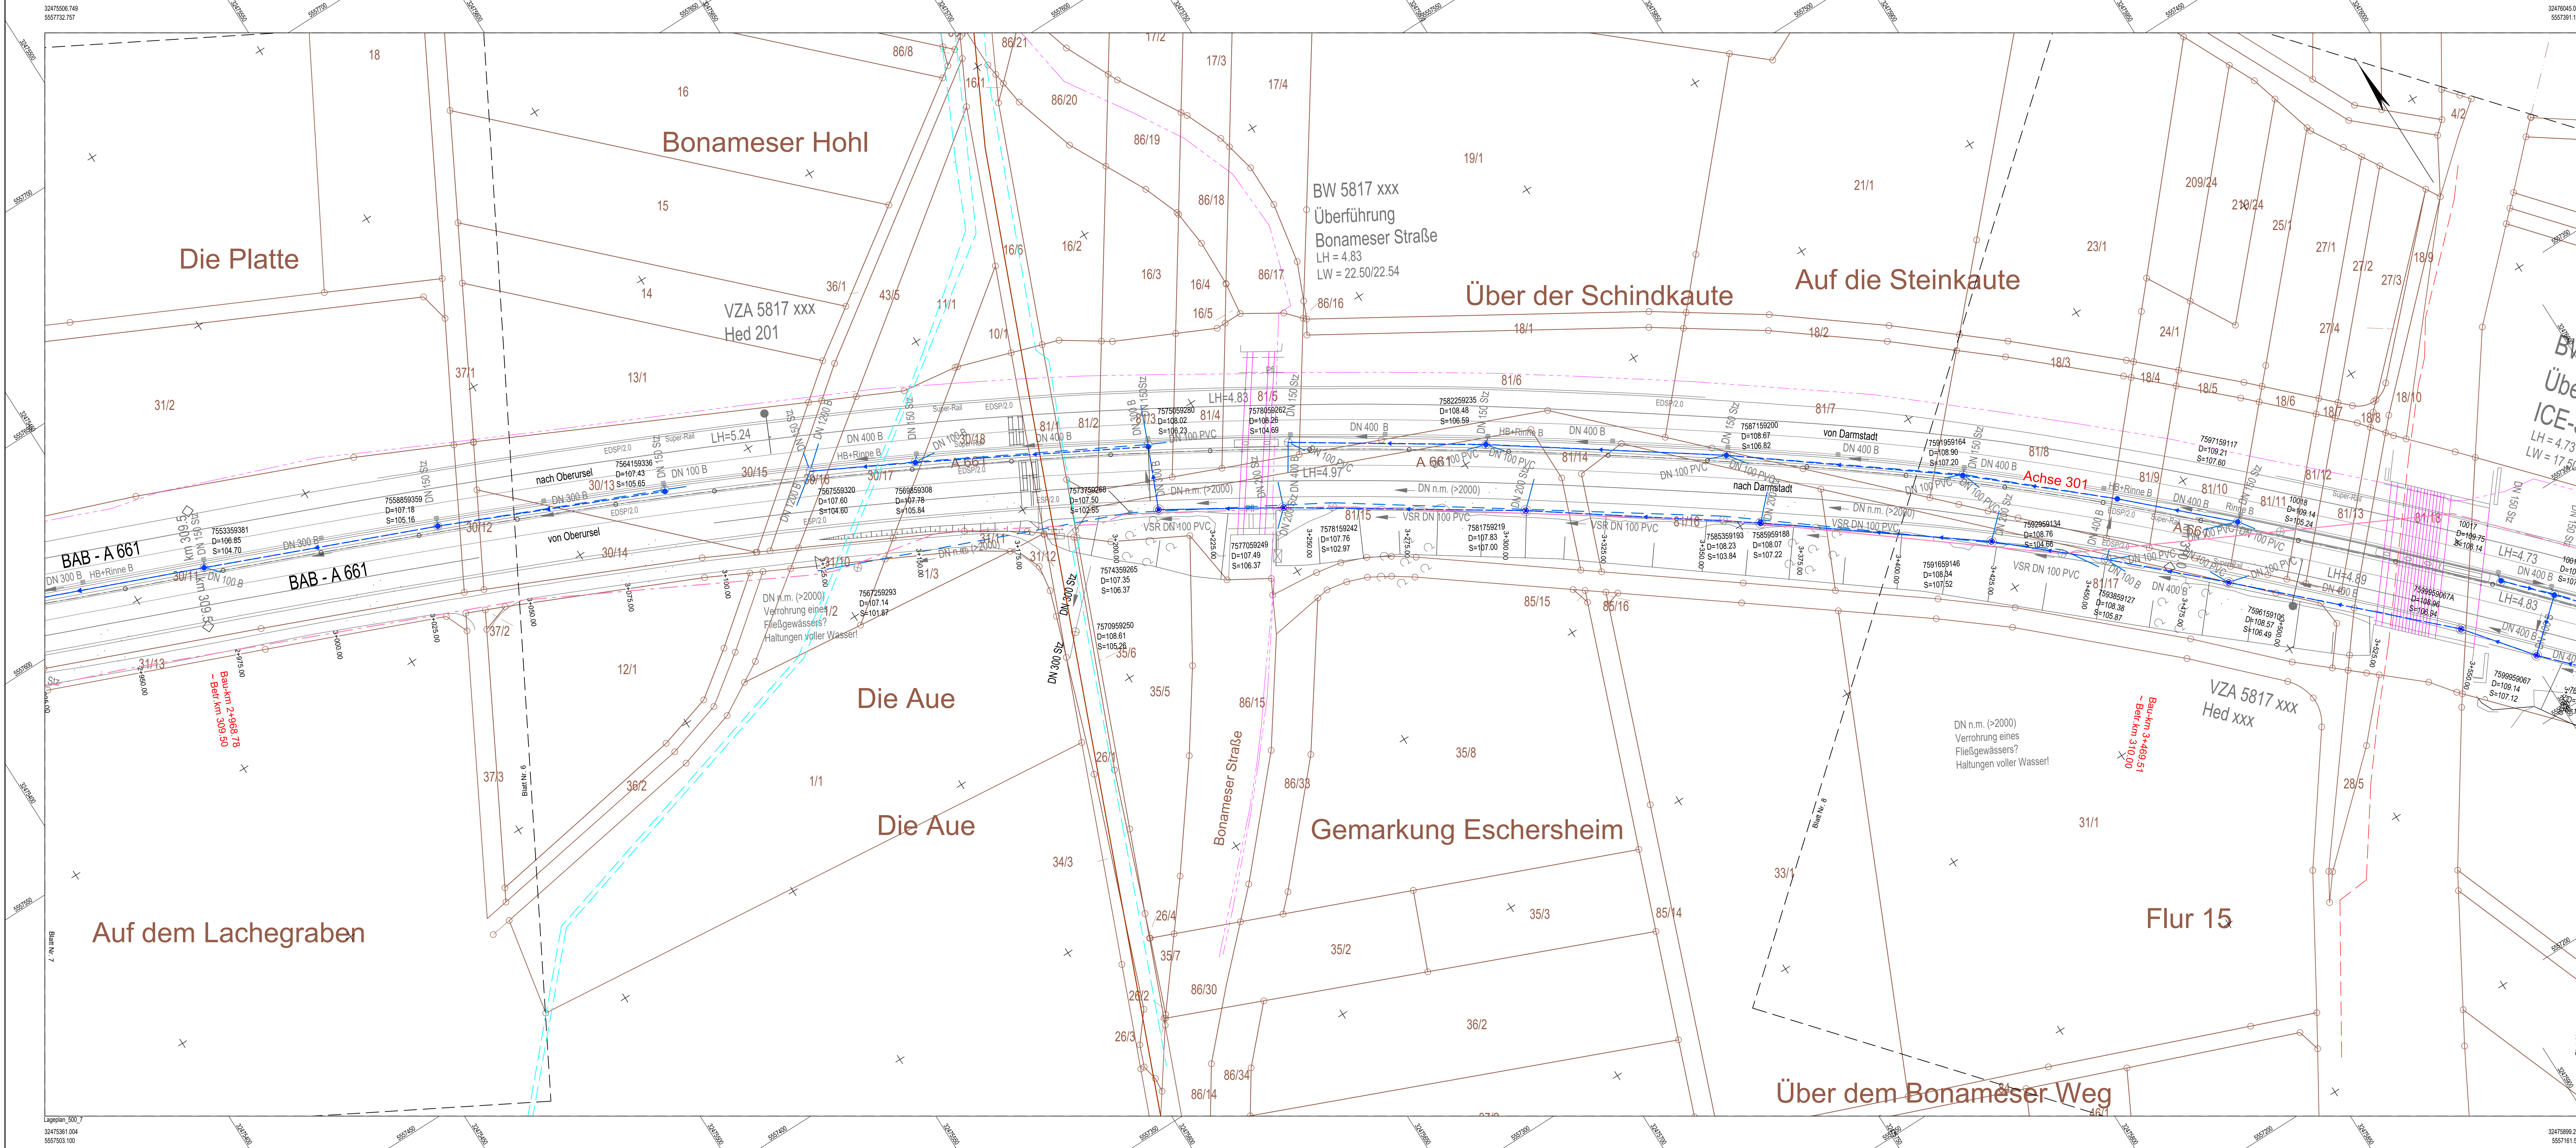

LEGENDE :

Entwässerung - Bestand

Entwässerungsleitung mit Fließrichtung

Schacht761925862**Vorh. Ver- und Entsorgungsleitungen**

Die Lage der Leitungen wurden nach Angaben bzw. nach den Unterlagen der jeweiligen Versorgungsträger graphisch übernommen. Die genaue Lage der Ver- und Entsorgungsanlagen muss bei der Bauausführung geortet und örtlich überprüft werden.

1 2 3 4 5 6 7 8 9 10 11

Entwurfsbearbeitung:
SCHÖNHOFEN
Beratende Ingenieure VBI PartGmbH
Verteilschneidung 5
67657 Karmelshausen
Telefon: 0631 / 34124-0
Telefax: 0631 / 43745
E-Mail: info@si-kl.de
www.si-kl.de

bearbeitet Ju Oktober 2025

freigegeben

Projekt-Nr.: 2024.073

Die Autobahn West
Bahnhofplatz 1, 56410 Montabaur

bearbeitet

freigegeben

Projekt-Nr.: A.13031.00

Nr.	Art der Änderung	Datum	Zeichen

Lagesystem	ETRS89 / UTM32	Stand Kataster	November 2024
Höhensystem	DE_DHHN2016_NH	Bestandsvermessung	September 2024

AUSFÜHRUNGSPLANUNG

Die Autobahn GmbH des Bundes

Unterlage / Blatt-Nr.: 16.4 / 7

Leitungs- Bestandsplan

Achse 301

Bau-km 2+988.78 - 3+469.51

BAB-km 306.500 - 310.000

Maßstab: 1:500

BAB A661 - Grundhafte Erneuerung AS Nieder-Eschbach - AS Eckenheim inkl. Entwässerung, Fahrtrichtung Egelsbach

BAB-km 306.500 bis BAB-km 311.900

Zur Ausführung freigegeben: 28.11.2025

Niederlassung West

Außenstelle Darmstadt

i. A. gez. Arndt Jäger