


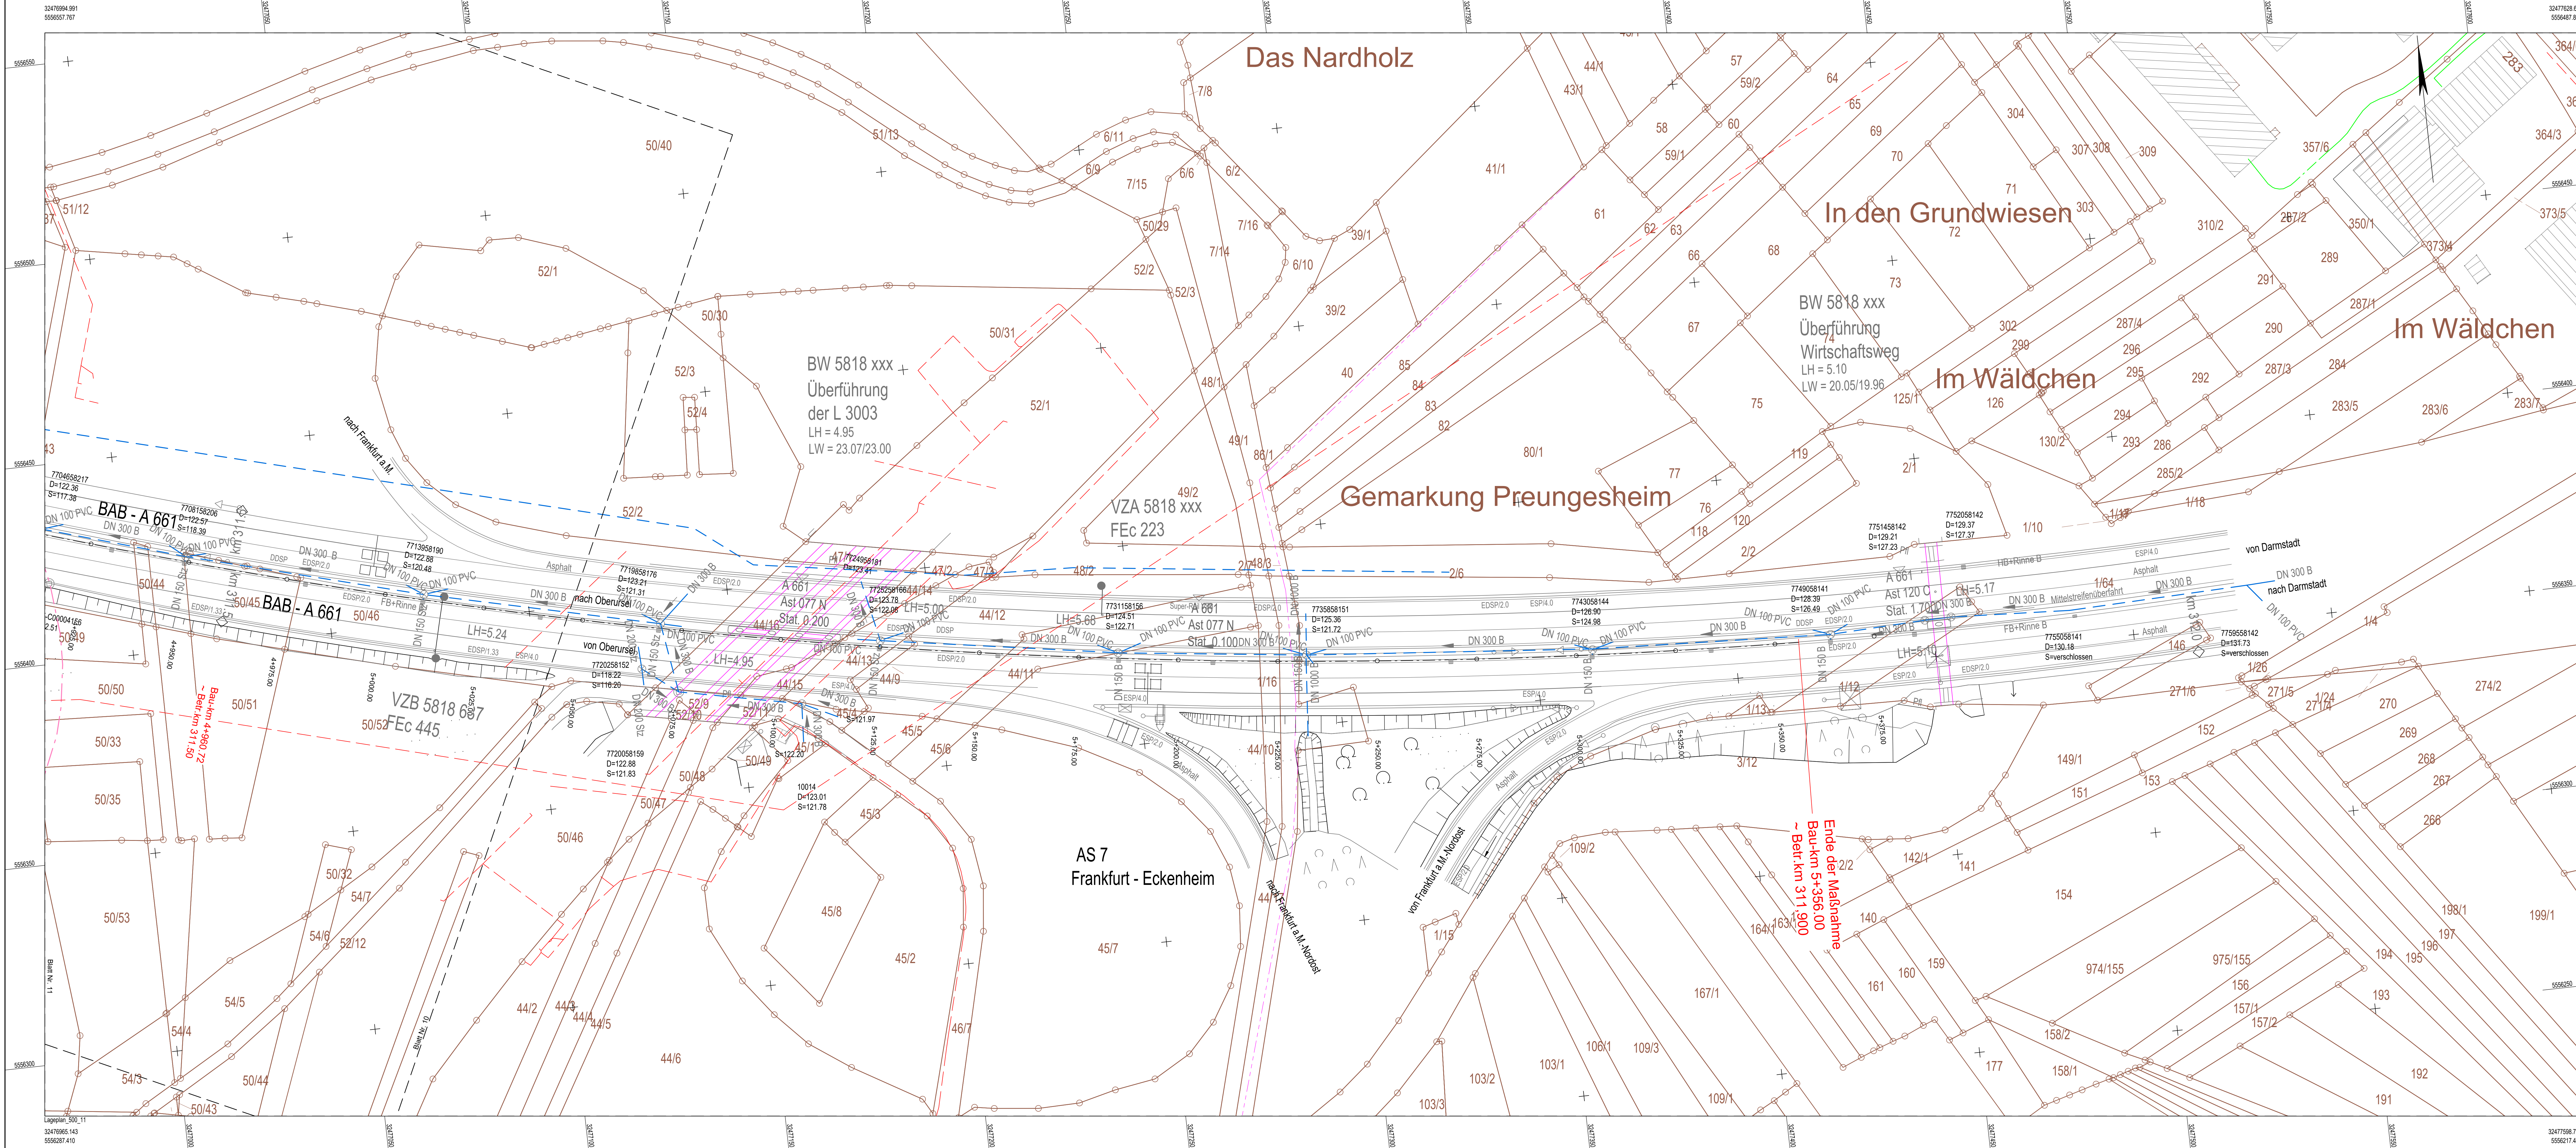

LEGENDE :

- Entwässerung - Bestand
- Entwässerungsleitung mit Fließrichtung
 - Schacht
 - Muldenablaufschacht
 - Straßenablauf
 - Schachtnummer
 - Schachthöhe
 - Schichthöhe
 - B ... Rohmaterial (Beton)
 - PVC ... Rohmaterial (Polyvinylchlorid)

Vorh. Ver- und Entsorgungsleitungen

- Stromleitung
- E-Freileitung (20kV)
- Beleuchtung
- Wasserleitung
- Gasleitung
- Fernwärme
- Fernmeldeleitung
- Mischwasserkanal
- Regenwasserkanal
- Schmutzwasserkanal
- Privatkanal

Die Lage der Leitungen wurden nach Angaben bzw. nach den Unterlagen der jeweiligen Versorgungsträger graphisch übernommen. Die genaue Lage der Ver- und Entsorgungsanlagen muss bei der Bauausführung geortet und örtlich überprüft werden.

1	2	3	4	5	6	7	8	9	10	11
---	---	---	---	---	---	---	---	---	----	----

Entwurfsbearbeitung:
SCHÖNHOFEN
Beratende Ingenieure VbB PartGmbH
Hertelstr. 5
67657 Kandel
Telefon: 0631 / 34124-0
Telefax: 0631 / 43745
E-Mail: info@skt.de
www.skt.de

bearbeitet Ju Oktober 2025
freigegeben
Projekt-Nr.: 2024.073

Die Autobahn West
Bahnhofplatz 1, 56410 Montabaur

bearbeitet freigegeben Cayir
Projekt-Nr.: A.13031.00

Nr.	Art der Änderung	Datum	Zeichen

Lagesystem	ETRS89 / UTM32	Stand Kataster	November 2024
Höhenystem	DE_DHN2016_NH	Bestandsvermessung	September 2024

AUSFÜHRUNGSPLANUNG

Die Autobahn GmbH des Bundes

BAB A 661 / Abschn.-Nr. / Station: 306.500 - 311.900

PROJIS-Nr.: 2024.073

Unterlage / Blatt-Nr.: 16.4 / 11

Leitungs- Bestandsplan

Arbeits-Blatt

Bau-km 4+980.72 - 5+356.00

BAB-km 311.500 - 311.900

Maßstab: 1 : 500

Zur Ausführung freigegeben: 28.11.2025

Niederlassung West
Außenstelle Darmstadt

i. A. gez. Arndt Jäger