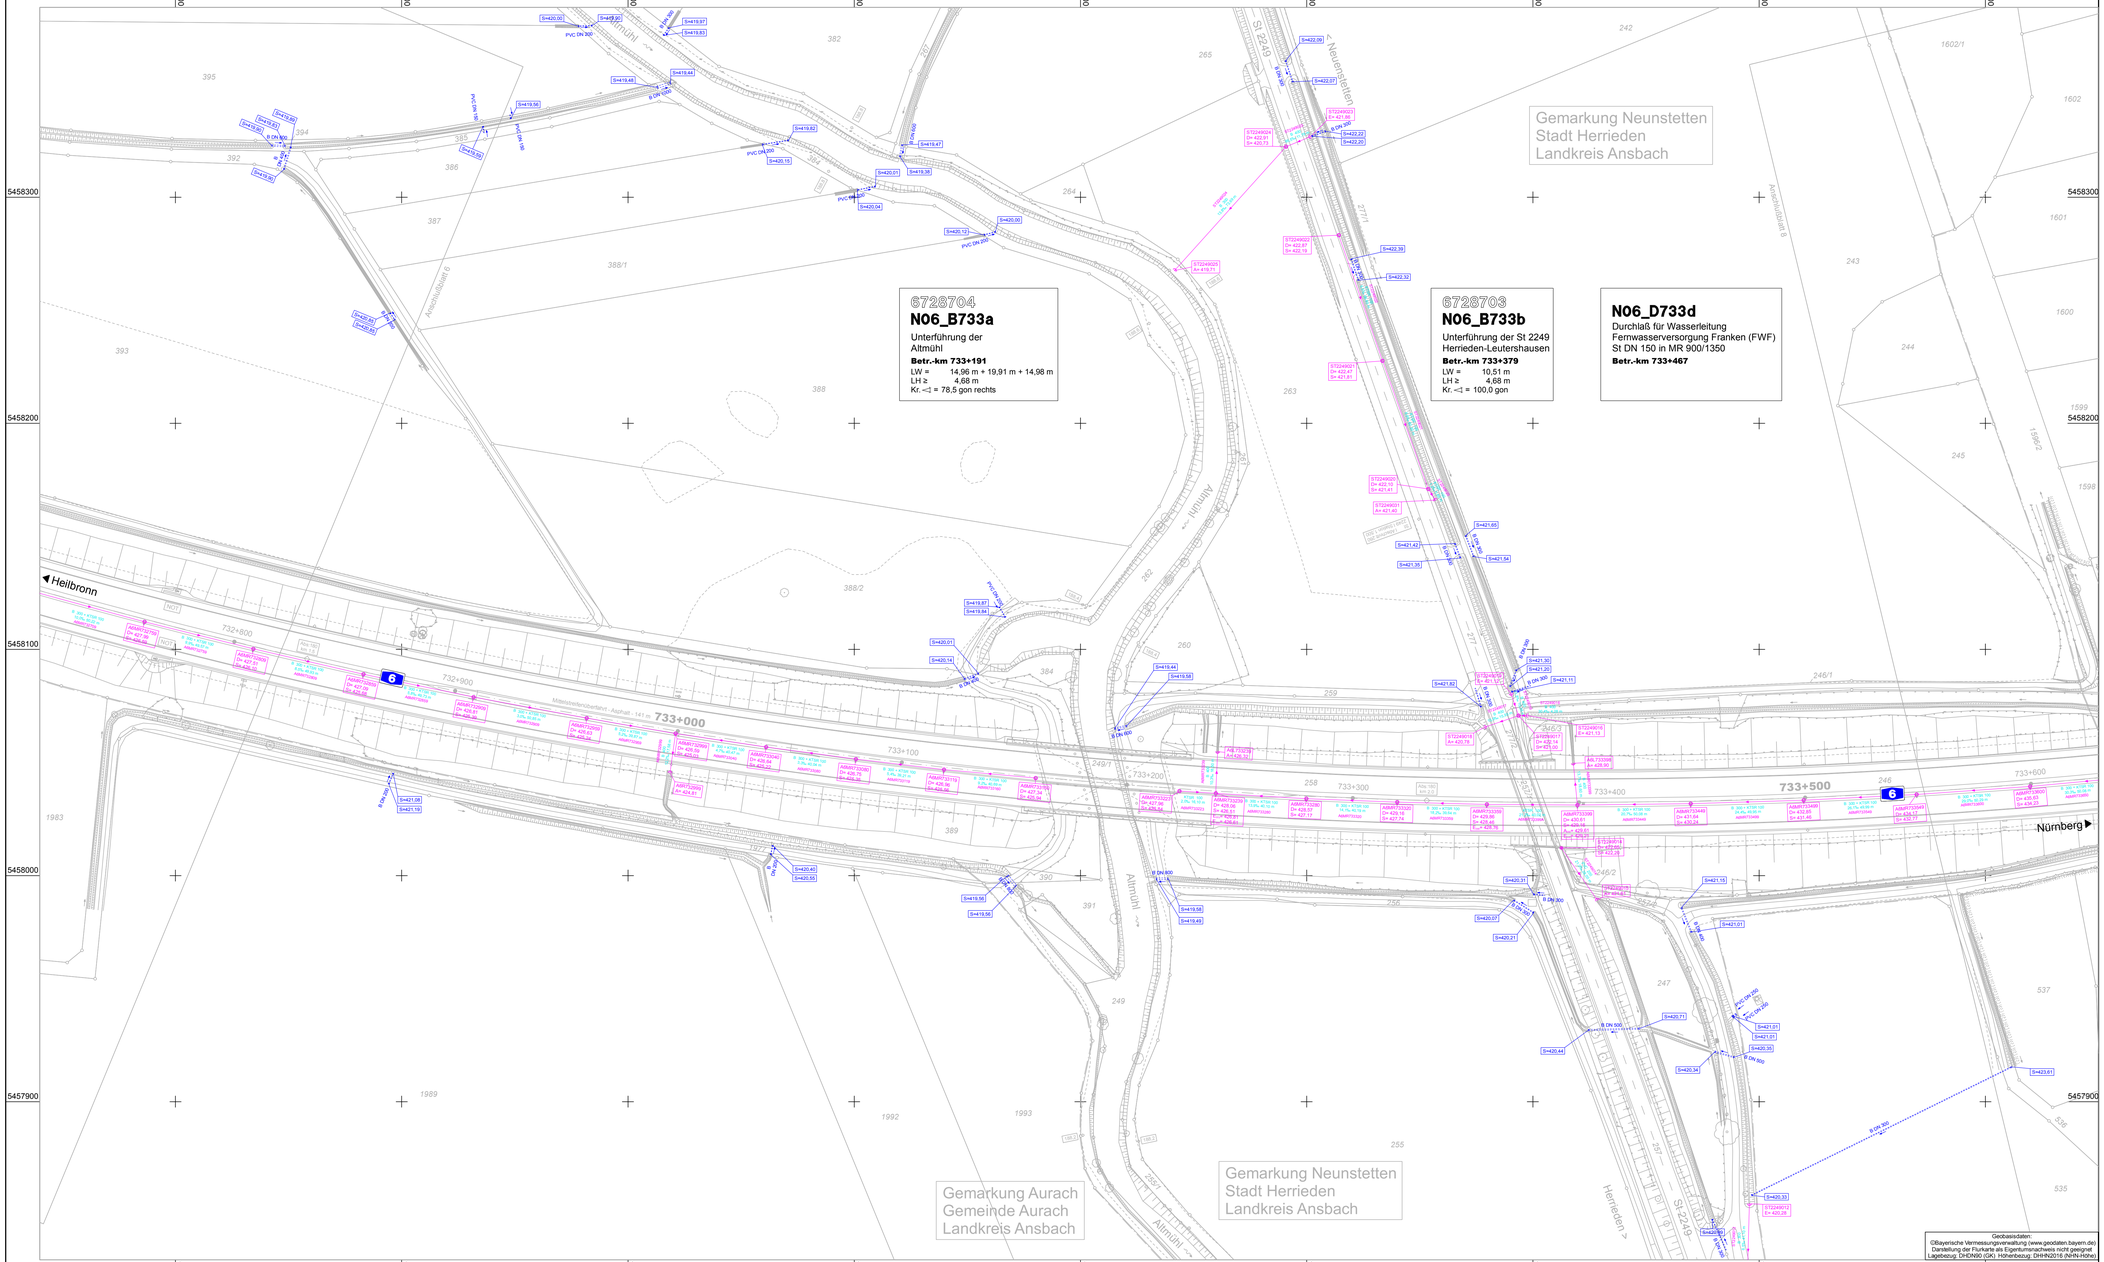
R 4387740,000
H 5458384,000
R 4388650,000
H 5458384,000
R 4387740,000
H 5457830,000
R 4388650,000
H 5457830,000
4387800
4387900
4388000
4388100
4388200
4388300
4388400
4388500
4388600
5458300
5458200
5458100
5458000
5457900
6728704
N06_B733a
Unterführung der Altmühl
Betr.-km 733+191
LW = 14,96 m + 19,91 m + 14,98 m
LH ≥ 4,68 m
Kr. <1 = 78,5 gon rechts
6728703
N06_B733b
Unterführung der St 2249 Herrieden-Leutershausen
Betr.-km 733+379
LW = 10,51 m
LH ≥ 4,68 m
Kr. <1 = 100,0 gon
N06_D733d
Durchlaß für Wasserleitung
Fernwasserversorgung Franken (FWF)
St DN 150 in MR 900/1350
Betr.-km 733+467
Gemarkung Neunstetten
Stadt Herrieden
Landkreis Ansbach
Gemarkung Aurach
Gemeinde Aurach
Landkreis Ansbach
Gemarkung Neunstetten
Stadt Herrieden
Landkreis Ansbach
Heilbronn
Nürnberg
Altmühl
St 2249
Neuherrieden
Anschlußast 6
Herrieden
732+800
732+900
733+000
733+100
733+200
733+300
733+400
733+500
733+600
Mastixbelagsart - Asphalt - 141 m
Blatt 01
Blatt 02
Blatt 03
Blatt 04
Blatt 05
Blatt 06
Blatt 07
Blatt 08
Blatt 09
Blatt 10
Blatt 11
Blatt 12
Blatt 13
Blatt 14
Blatt 15
Blatt 16
Blatt 17
Blatt 18
Blatt 19
Blatt 20
Blatt