R 4390777,993
H 5459381,823

R 4391789,641
H 5459800,868

6729711
N06_B736b
Unterführung der St 2248
Elperstorf(St 1066)-Herrieden
Betr.-km 736+452
LW = 15,38 m
LH ≥ 4,70 m
Kr. ◁ = 72,8 gon links

6729725
N06_X736,45L
Funkmast in der AM Herrieden
FR Heilbronn
Betr.-km 736+452

Gemarkung Neunstetten
Stadt Herrieden
Landkreis Ansbach

Gemarkung Elpersdorf b. Ansbach
Kreisfreie Stadt Ansbach
Landkreis Ansbach (Stadt)

Autobahnmeisterei
Herrieden

Baustelle
Gewerbepark
"Ansbach-West"

AS 51
"Herrieden"

AS 51
"Herrieden"

Autohof

Autohof

Am Eichelberg

St 2248

Elperstorf > (St 1066)

Heilbronn

Nürnberg

6

736+500

737+000

Gemarkung Neunstetten
Stadt Herrieden
Landkreis Ansbach

Gemarkung Elpersdorf b. Ansbach
Kreisfreie Stadt Ansbach
Landkreis Ansbach (Stadt)

R 4390990,000
H 5458870,000

R 4392001,845
H 5459289,038

Geobasisdaten:
©Bayerische Vermessungsverwaltung (www.geodaten.bayern.de)
Darstellung der Flurkarte als Eigentumsnachweis nicht geeignet
Lagebezug: DHDN90 (GK), Höhenbezug: DHHN2016 (NHN+Hpkt)

ZEICHENERKLÄRUNG

BAB-Achse mit Kilometrierung
BAB-Stationierung
St-Stationierung
Notrufsäule
Kabelschacht / -schrank
Straßenablaufe
Muldenabläufe Profilschächte
Schlitzrinne
Durchlässe
Bestandsaufnahme
Grünfläche
Wildschutzzaun
Waldgrenze
Böschung
Fahrbahn mit Markierung
Graben
bef. Wege / unbef. Wege
Nutzungsartengrenze
Hecken / Straßenbegleitgehölz
Zaun
Mauer
Festpunkt - Nummer
Bauwerkstextdreieck mit Bauwerksnummer
Bauwerksname und Beschreibung
Stahlschutzplanken
Schilderfundamente
Raugerinne
Graben gepflastert
Entwässerung - KR
Kanal - Regenwasser
Prüfschacht - DN 1000
Muldenablauf rund
Muldenablauf eckig
Prüfschacht - eckig
Rohr-Einlauf / Auslauf
Schachtnummer
Deckel - Höhe
Sohl - Höhe
EIA $_{Innen}$ - Höhe
Haltungsnummer
Material Profil
Gefälle Länge
Durchlässe mit Sohlhöhen
Entwässerung - KS
Kanal - Schmutzwasser
Prüfschacht - DN 1000
Schachtnummer
Deckel - Höhe
Sohl - Höhe
Haltungsnummer
Material Profil
Gefälle Länge

Die Lage der Versorgungsleitungen sind aus Bestandsplänen übernommen. Die eingezeichneten Trassen weisen lediglich auf das Vorhandensein von Leitungstrassen hin. Diese geben nicht den genauen Verlauf der Leitung bzw. der Anlage wieder und entbinden den Bauunternehmer nicht von der Verpflichtung die genaue Lage der Leitungen vor Ort durch Suchschlitze und andere geeignete Maßnahmen festzustellen.

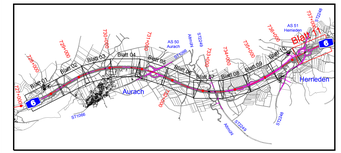

Entwurfsbearbeitung:

Höhnen & Partner
INGENIEURAKTIENGESELLSCHAFT
BERATENDE INGENIEURE
Heinrichstraße 10a 96047 Bamberg Tel. 0951/96857-0 Fax 0951/96857-20

bearbeitet:	2018 / 2019 Freundel
gezeichnet:	24.05.2019 Schmelzhorf
Pri.Nr.:	ADN1802
Datei:	EXP-1011.PLT
Objekt:	EXP-1011
Bamberg, den 27.05.2019	

Autobahndirektion Nordbayern

Flaschenhofstraße 55
90402 Nürnberg

Tel.: 0911/4621-01, Fax: 0911/4621-456, E-Mail: poststelle@abdnb.bayern.de

bearbeitet:	Gz:
gezeichnet:	Gz:
geprüft:	Gz:
	Gz:
PSP Nr.:	
Projekt:	

Nr.	Art der Änderung	Datum	Zeichen

Planungsbegleitende Vermessung

Straßenbauverwaltung Freistaat Bayern

Autobahndirektion Nordbayern

Straße / Abschn.-Nr. / Station: A6_160_8,350 - A6_200_0,750

PROJIS-Nr.:

Unterlage / Blatt-Nr.: 2 / 11
Entwässerungskataster
Lageplan
Betr.km 736+150 bis 737+100
Maßstab: 1:1000

BAB A 6 Heilbronn - Nürnberg
westl. AS Aurach - östl. AS Herrieden

Betr.km 727,700 bis 737,100

aufgestellt:
Autobahndirektion Nordbayern

Nürnberg, den