


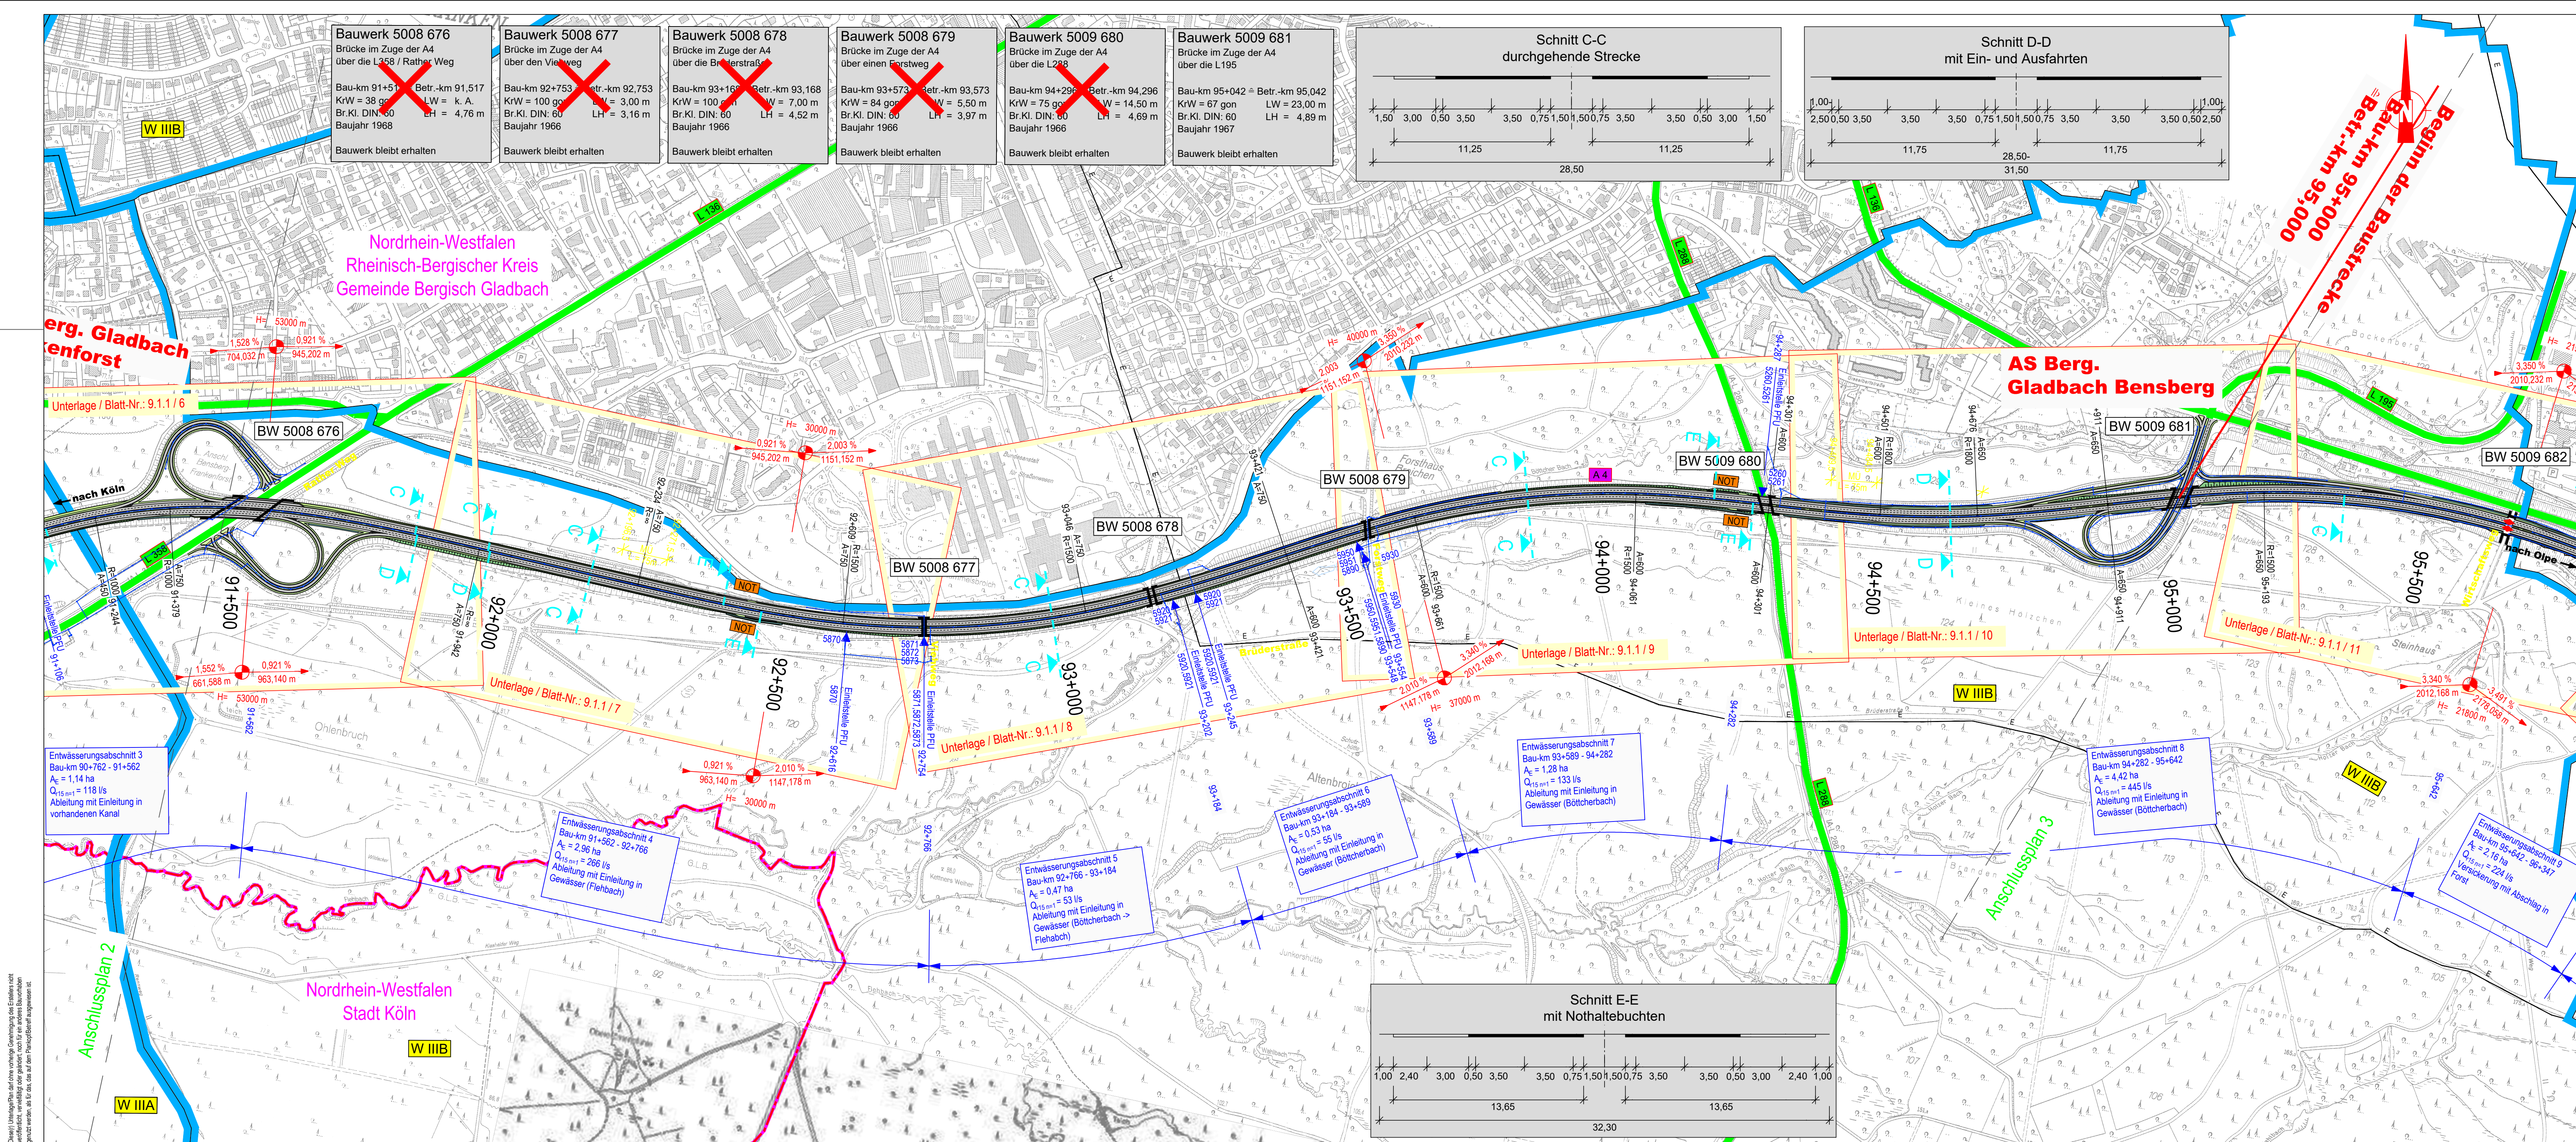

Zeichenerklärung

Planung

- Einschnittsboschung
- Mulde
- Bankett
- Richtungsfahrbahn mit Fahrstreifenaufteilung (nachrichtlich)
- Mittelstreifen, Achse
- Richtungsfahrbahn mit Fahrstreifenaufteilung (nachrichtlich)
- Bankett
- Dammboschung
- Brücke mit Widerlager
- überschüttetes Bauwerk
- Neigungsbrechpunkt mit Angabe von Ausrundungshalbmesser, Längsneigung und Abstand zum nächsten Neigungsabrechpunkt
- Gradientenhochpunkt
- Gradiententiefpunkt
- Stützwall

Versorgungseinrichtungen

vorhanden geplant

E 110 kV Freileitung

--- Richtfunkstrecke

Straßennetz

vorhanden

- A4 Bundesautobahn
- B 55 Bundesstraße
- L 136 Landesstraße
- K 27 Kreisstraße
- sonstige Straße

Verwaltung

Gemeindegrenze

Sonstiges

vorh. Gewässer

NOT Notrufsäulenstandort

Schutzgebiete Wasser

- WW III Wasserschutzzone I / II
- WW II Wasserschutzzone IIIA / IIIB

Entwässerung

geplant

- Drainage Auslauf
- Einleitstelle mit Nr.
- Entwässerungskanal mit Schacht

Lagesystem : Gauß - Krüger Koordinaten
Höhensystem: NHN

1 2 3

Planbearbeitung:

ARCADIS
ARCADIS DEUTSCHLAND GMBH
Gartenstraße 5-6, 10585 Berlin

DE001239

Autobahnniederlassung Krefeld
Hansastr. 2 - 47799 Krefeld

Straßen.nrw
Landesbetrieb Straßenbau Nordrhein-Westfalen

Projekt-Nr.: 47-7583

Nr.	Art der Änderung	Datum	Zeichen

ERHALTUNGSENTWURF

Landesbetrieb Straßenbau Nordrhein-Westfalen

Unterlage / Blatt-Nr.: 9.4.1 / 2

Übersichtsplan der Entwässerungsmaßnahmen Bau-km 91+150 - 95+270 + Betr.-km 91.150 - 95.270 Maßstab: 1 : 5.000

A 4 Erhaltungsentwurf
AM Grenze bis AS Untereschbach

Entwurfsdatum:
Aufgebot:

Der Leiter der Autobahnniederlassung Krefeld

IA: (Joachim van Beber)

Quellen Flächennutzungsplan:
Flächennutzungsplan Stadt Köln, Stand 11/2015
Flächennutzungsplan Gemeinde Bergisch Gladbach, Stand 11/2015
Flächennutzungsplan Gemeinde Rösrath, Stand 11/2015
Flächennutzungsplan Gemeinde Overath, Stand 11/2015