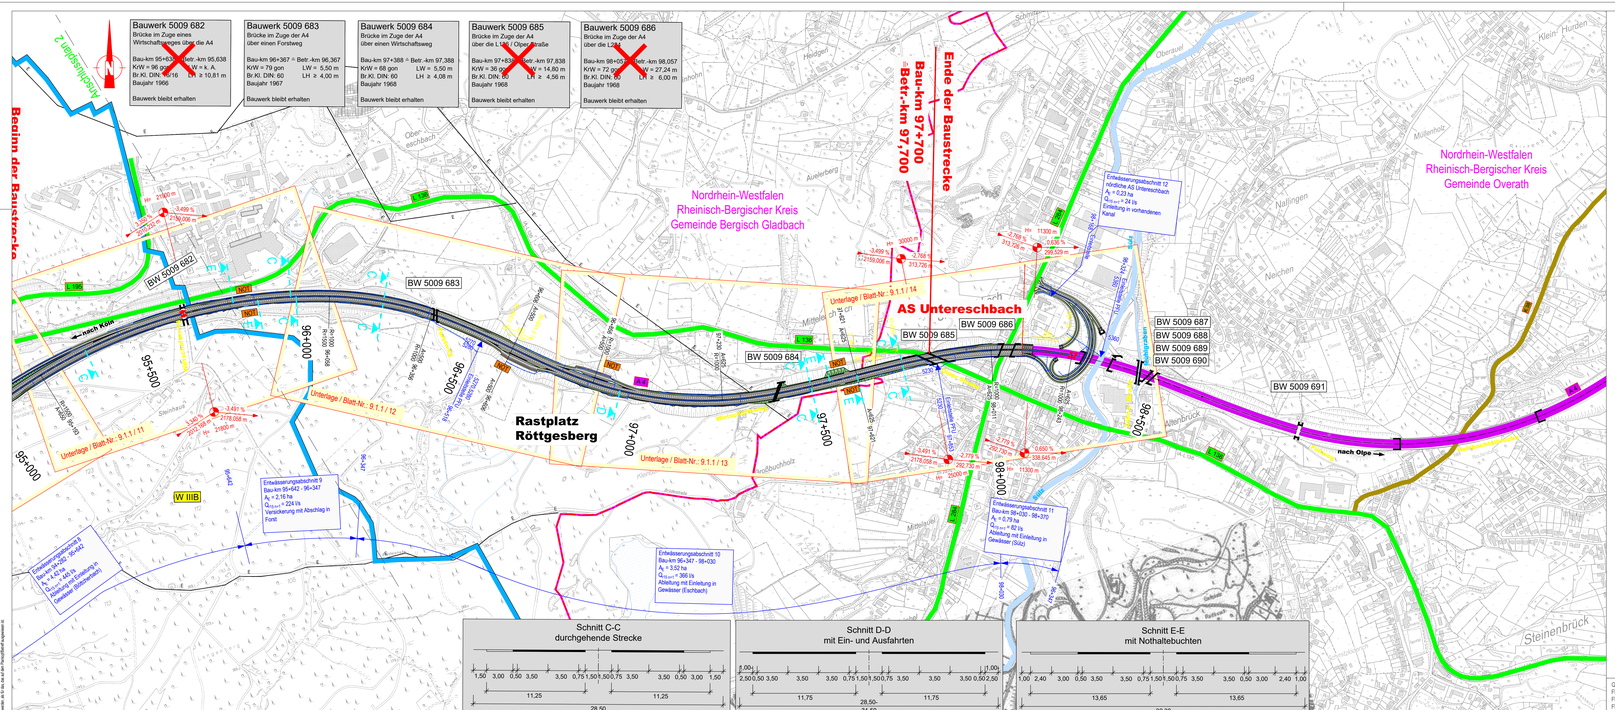

Zeichenerklärung

Planung

- Einschnittsböschung
- Mulde
- Bankett
- Richtungsfahrbahn mit Fahrstreifenaufteilung (nachrichtlich)
- Mittelstreifen, Achse
- Richtungsfahrbahn mit Fahrstreifenaufteilung (nachrichtlich)
- Bankett
- Dammböschung
- Brücke mit Widerlager
- überschüttetes Bauwerk
- H = 15000m — Neigungsbruchpunkt mit Angabe von Höhe, Fahrbahnmesser, Längsneigung und Abstand zum nächsten Neigungsbruchpunkt
- Gradientenhochpunkt
- Gradiententiefpunkt
- Stützwand

Versorgungseinrichtungen

vorhanden / geplant

- 110 kV Freileitung
- Richtfunkstrecke

Straßennetz

vorhanden

- A 4 — Bundesautobahn
- B 51 — Bundesstraße
- L 136 — Landesstraße
- K 21 — Kreisstraße
- sonstige Straße

Verwaltung

- Gemeindegrenze

Sonstiges

- vorh. Gewässer
- NOT — Notrufsäulenstandort

Schutzgebiete Wasser

- WSG I — Wasserschutzzone I / II
- WSG II — Wasserschutzzone IIIA / IIIB

Entwässerung

geplant

- Drainage Auslauf
- 45/93 — Einleitstelle mit Nr.
- Entwässerungskanal mit Schacht

Lagesystem : Gauß - Krüger Koordinaten
Höhensystem: NHN

1	2	3

Planbearbeitung:

ARCADIS
ARCADIS DEUTSCHLAND GMBH
Grunewaldstraße 61-62, 10825 Berlin

DE001239

Autobahnniederlassung Krefeld
Hansastr. 2 - 47798 Krefeld

Straßen.NRW.
Landesbetrieb Straßenbau Nordrhein-Westfalen

Projekt-Nr.
47-7583

Nr.	Art der Änderung	Datum	Zeichen

ERHALTUNGSENTWURF

Landesbetrieb Straßenbau Nordrhein-Westfalen

Straße: A 4
Bau-km: 87+000 - 98+100
Beter.-km: 87,000 - 98,100

Unterlage / Blatt-Nr.: 9.4.1 / 3
Übersichtslageplan der Entwässerungsmaßnahmen
Bau-km 95+270 - 98+100
Beter.-km 95,270 - 98,100
Maßstab: 1 : 5.000

A 4 Erhaltungsentwurf
AM Grenze bis AS Untereschbach

Erstellt/Geprüft:
Aufgestellt:

Der Leiter der
Autobahnniederlassung Krefeld

i.A.
(Joachim van Bebber)

Quellen Flächennutzung:
Flächennutzungsplan Stadt Köln, Stand 11/2015
Flächennutzungsplan Gemeinde Bergisch Gladbach, Stand 11/2015
Flächennutzungsplan Gemeinde Rösrath, Stand 11/2015
Flächennutzungsplan Gemeinde Overath, Stand 11/2015

Dieses Dokument ist eine amtliche Vermessungsstelle im Sinne des Gesetzes über die Landesvermessung und das Liegenschaftskataster und darf nur in dem Umfang und Zweck verwendet werden, wie es Ihnen aus dem Vermessungsgesetz zugewiesen ist.

P:\projekt 2015\17\ar01c.dwg(9.4.1/3)\ar01c.dwg(9.4.1/3)\ar01c.dwg(9.4.1/3)