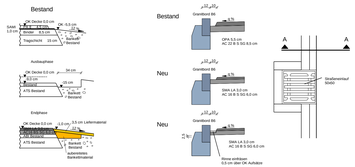

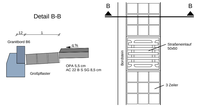

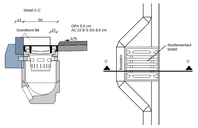

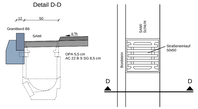

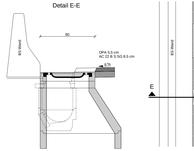

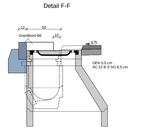

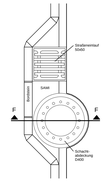

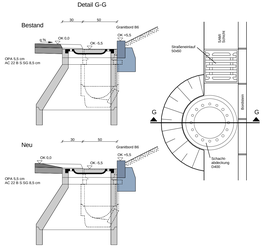

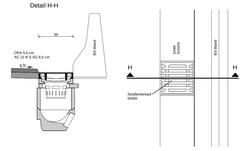

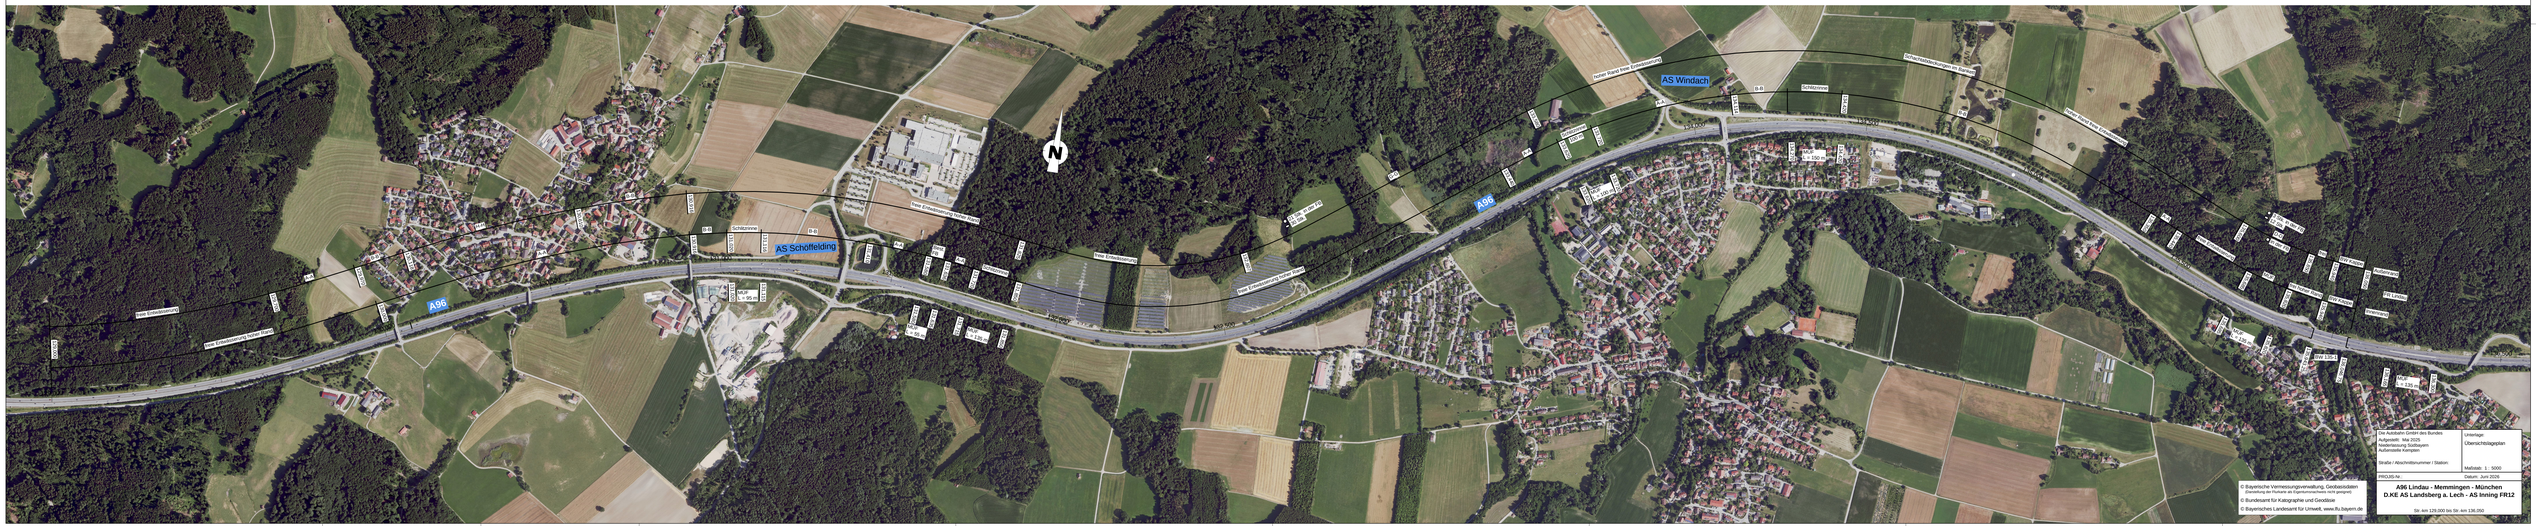
AS Schöffelding
AS Windach
A96
