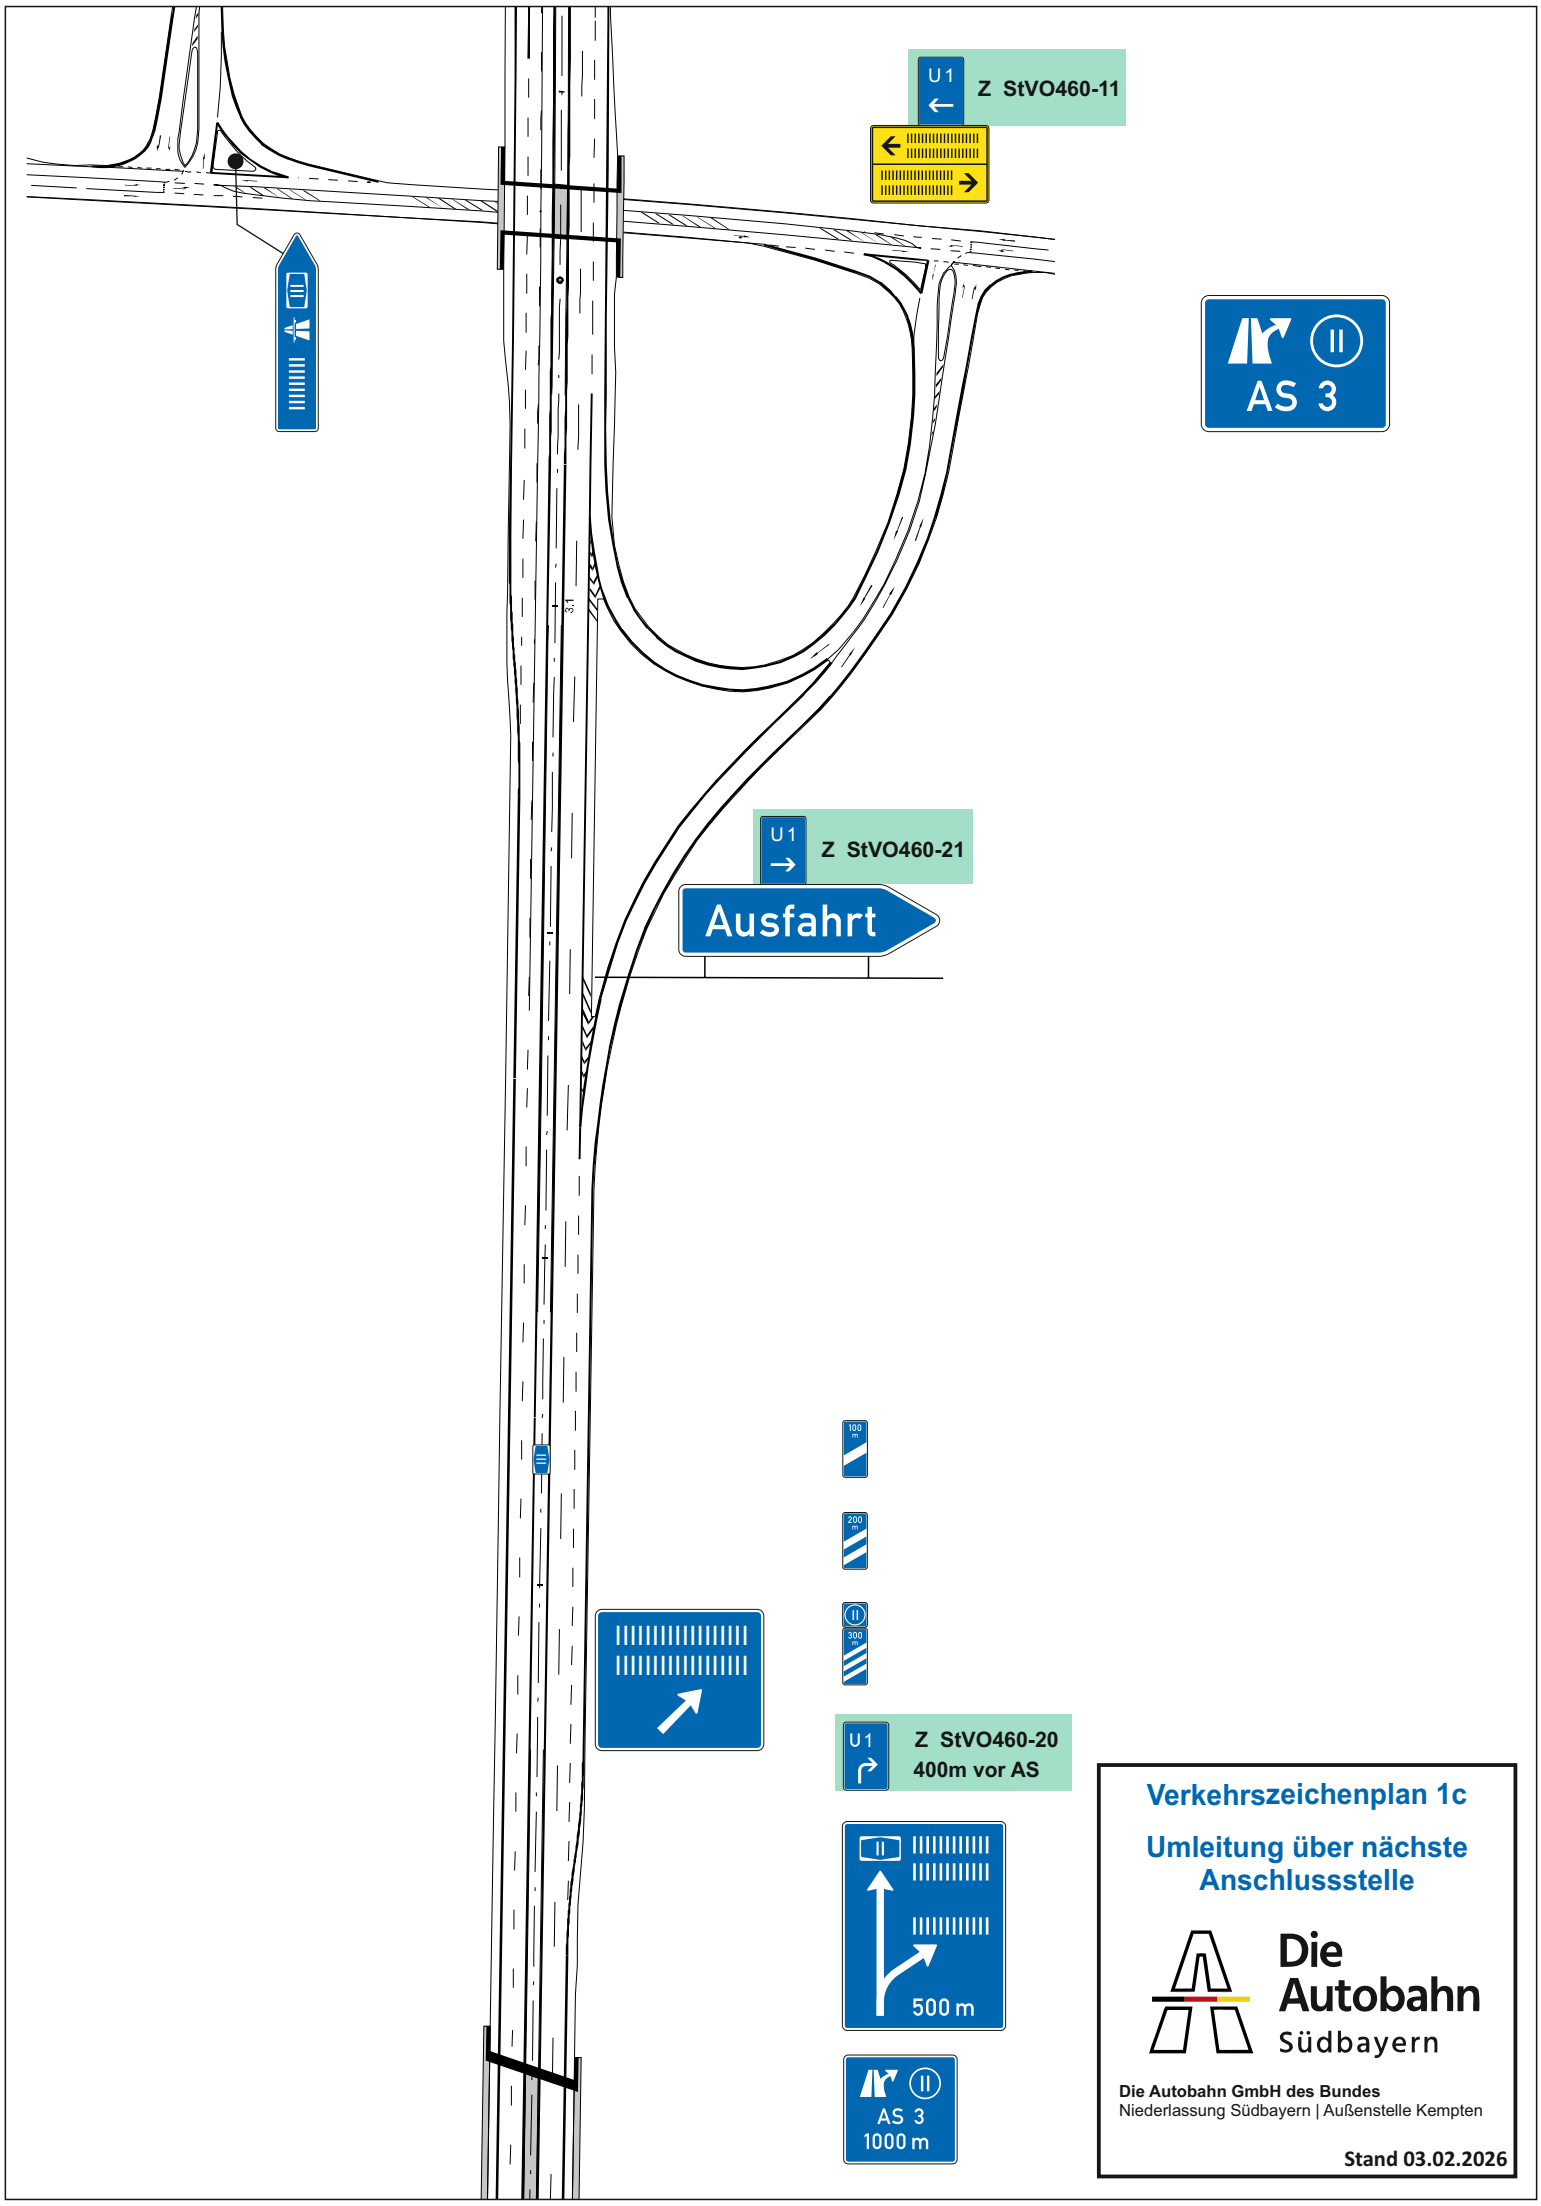

Verkehrszeichenplan 1c

Umleitung über nächste Anschlussstelle

Die Autobahn Südbayern

Die Autobahn GmbH des Bundes
Niederlassung Südbayern | Außenstelle Kempten

Stand 03.02.2026