


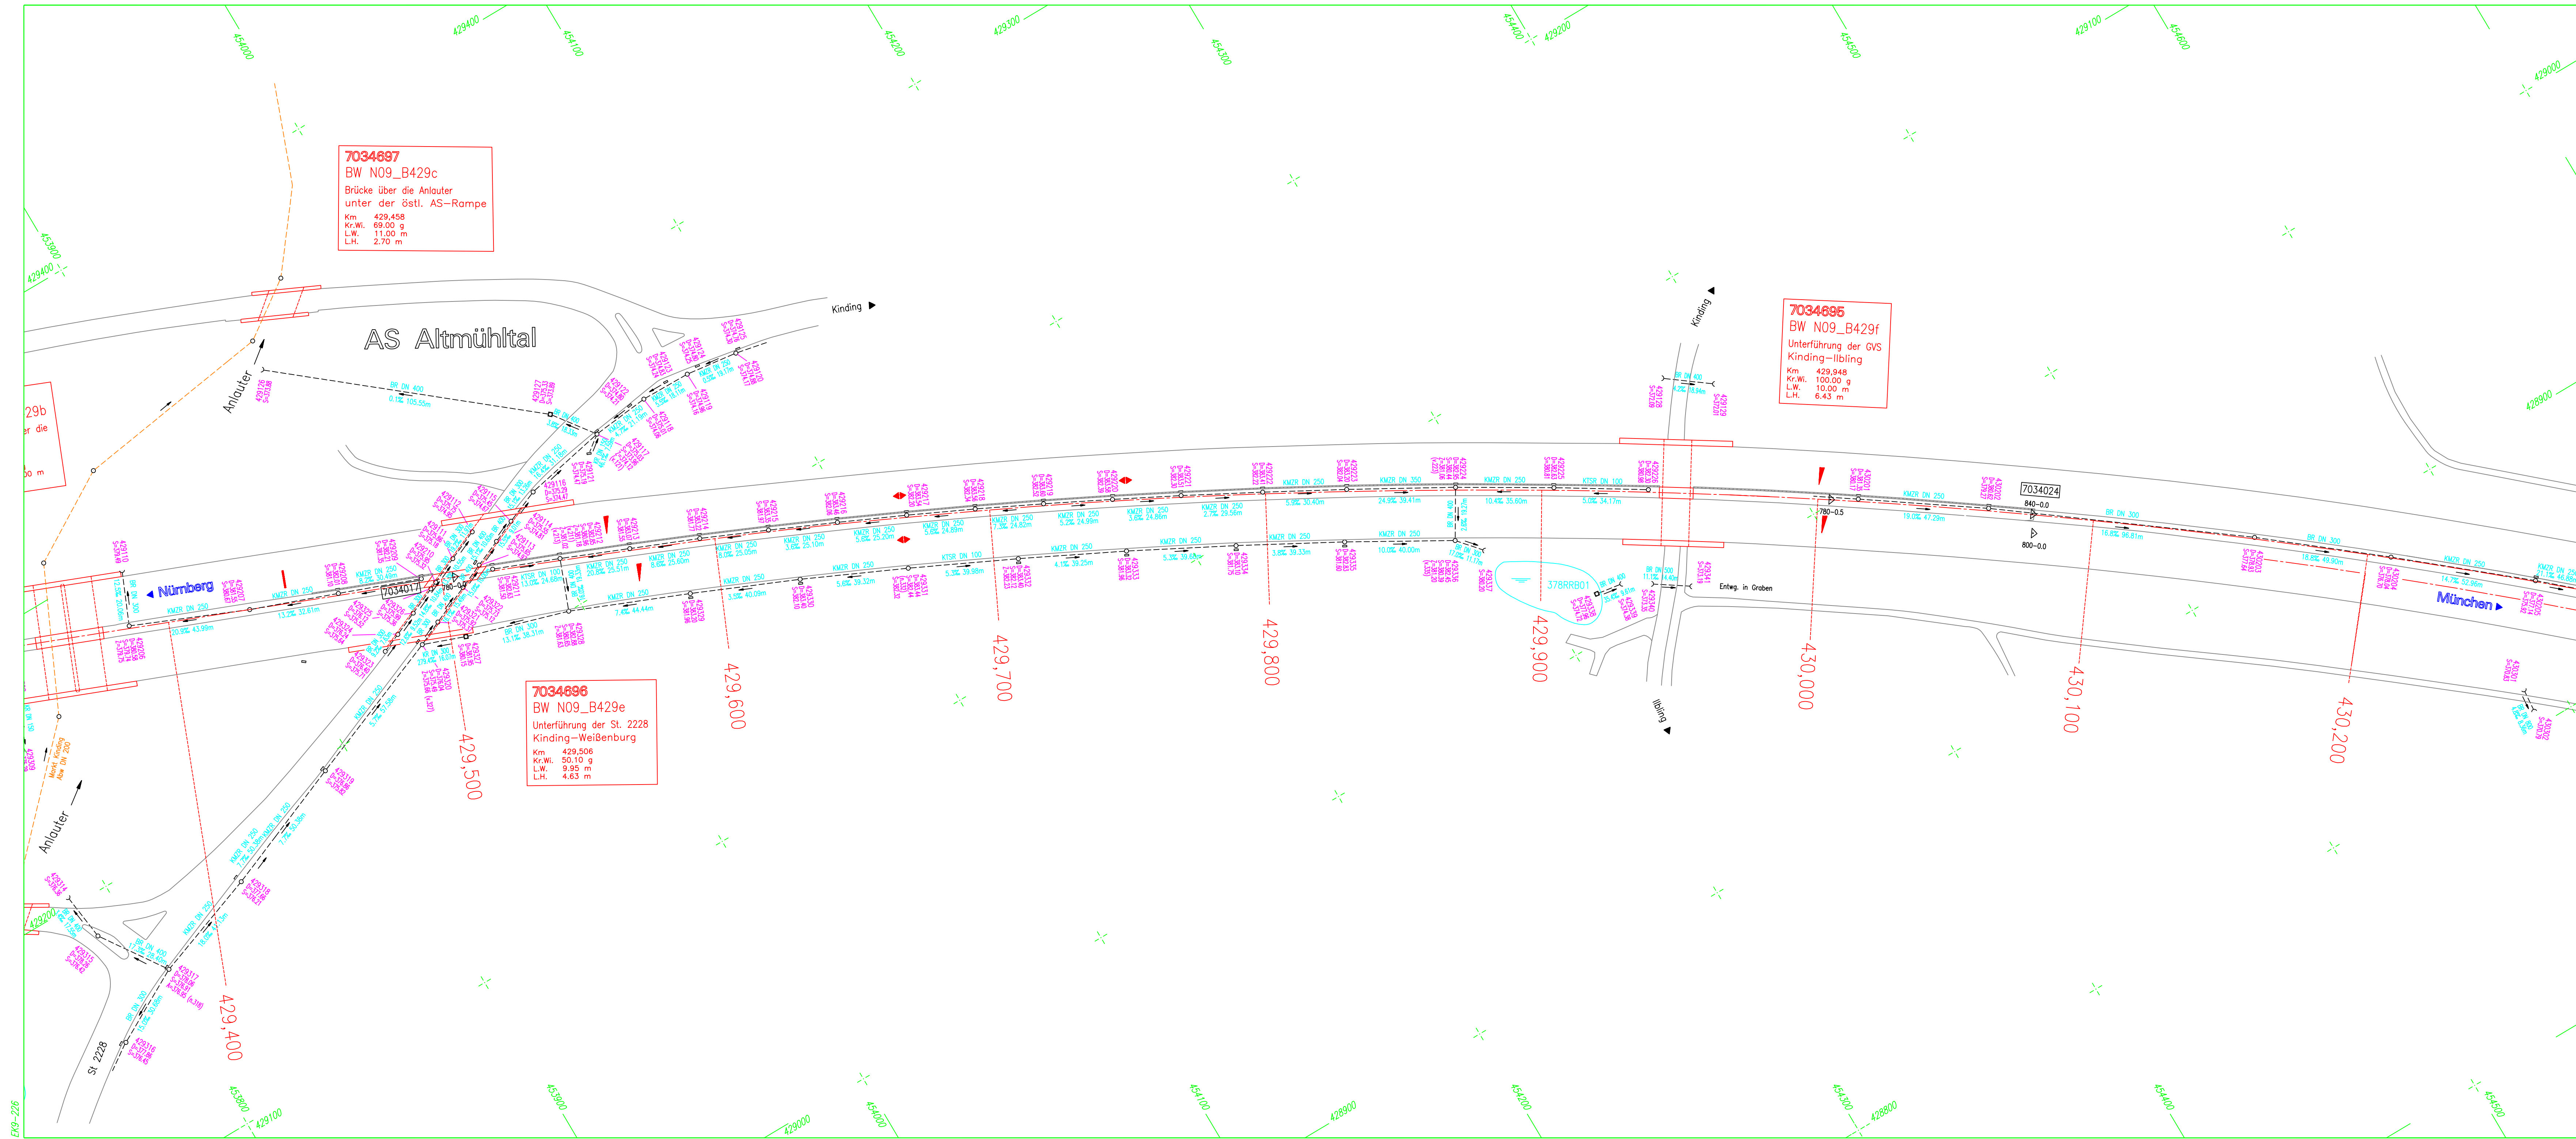

7034697
BW N09_B429c
Brücke über die Anlauter
unter der östl. AS-Rampe
Km 429.458
Kr.Wi. 69.00 g
L.W. 11.00 m
L.H. 2.70 m

BW N09_B429f
Unterführung der GVS
Kinding-Illbing
Km 429.948
Kr.Wi. 100.00 g
L.W. 10.00 m
L.H. 6.43 m

7034696
BW N09_B429e
Unterführung der St. 2228
Kinding-Weißenburg
Km 429.506
Kr.Wi. 50.10 g
L.W. 9.95 m
L.H. 4.63 m

ZEICHENERKLÄRUNG:

SCHACHTSIGNATUREN:
○ Prüfschacht (rund) ■ Prüfschacht (eckig)
□ Muldeneinfassschacht
= Straßen-/Muldeneinlauf
~ Rohrleit-/Asslauf

LEITUNGSSIGNATUREN:
BR Betonrohr KR Kunststoffrohr
KMZR Kunststoffmehrzweckrohr KTSR Kunstst.-Teilsickerrohr

— Schlitzrinne/Bordrinne

— BAB-Achse — Fahrbahn-Rand

— Fließrichtung
KR DN 250
10.8% 14.82m
10.8% 14.82m
Schachtabstand 14.82m

344102
D=461.14
S=458.39 (n101)
A=458.00 (n103)
344102
D=461.14
S=458.86
Z=459.39 (n101)
A=459.00 (n103)
Schachtnummer
Deckelhöhe ü. NN
Sohlhöhe ü. NN
Zulaufhöhe von Schacht 101
Ablaufhöhe nach Schacht 103

↔ Fahrbahntiefpunkt
↔ Fahrbahnhochpunkt
↔ Fahrbahnquerneigung

380,000 Betr.-Kilometer
6833028 Netzknotenbezeichnung
▷ 740-6.0 Abschnitt mit Station

--	--	