


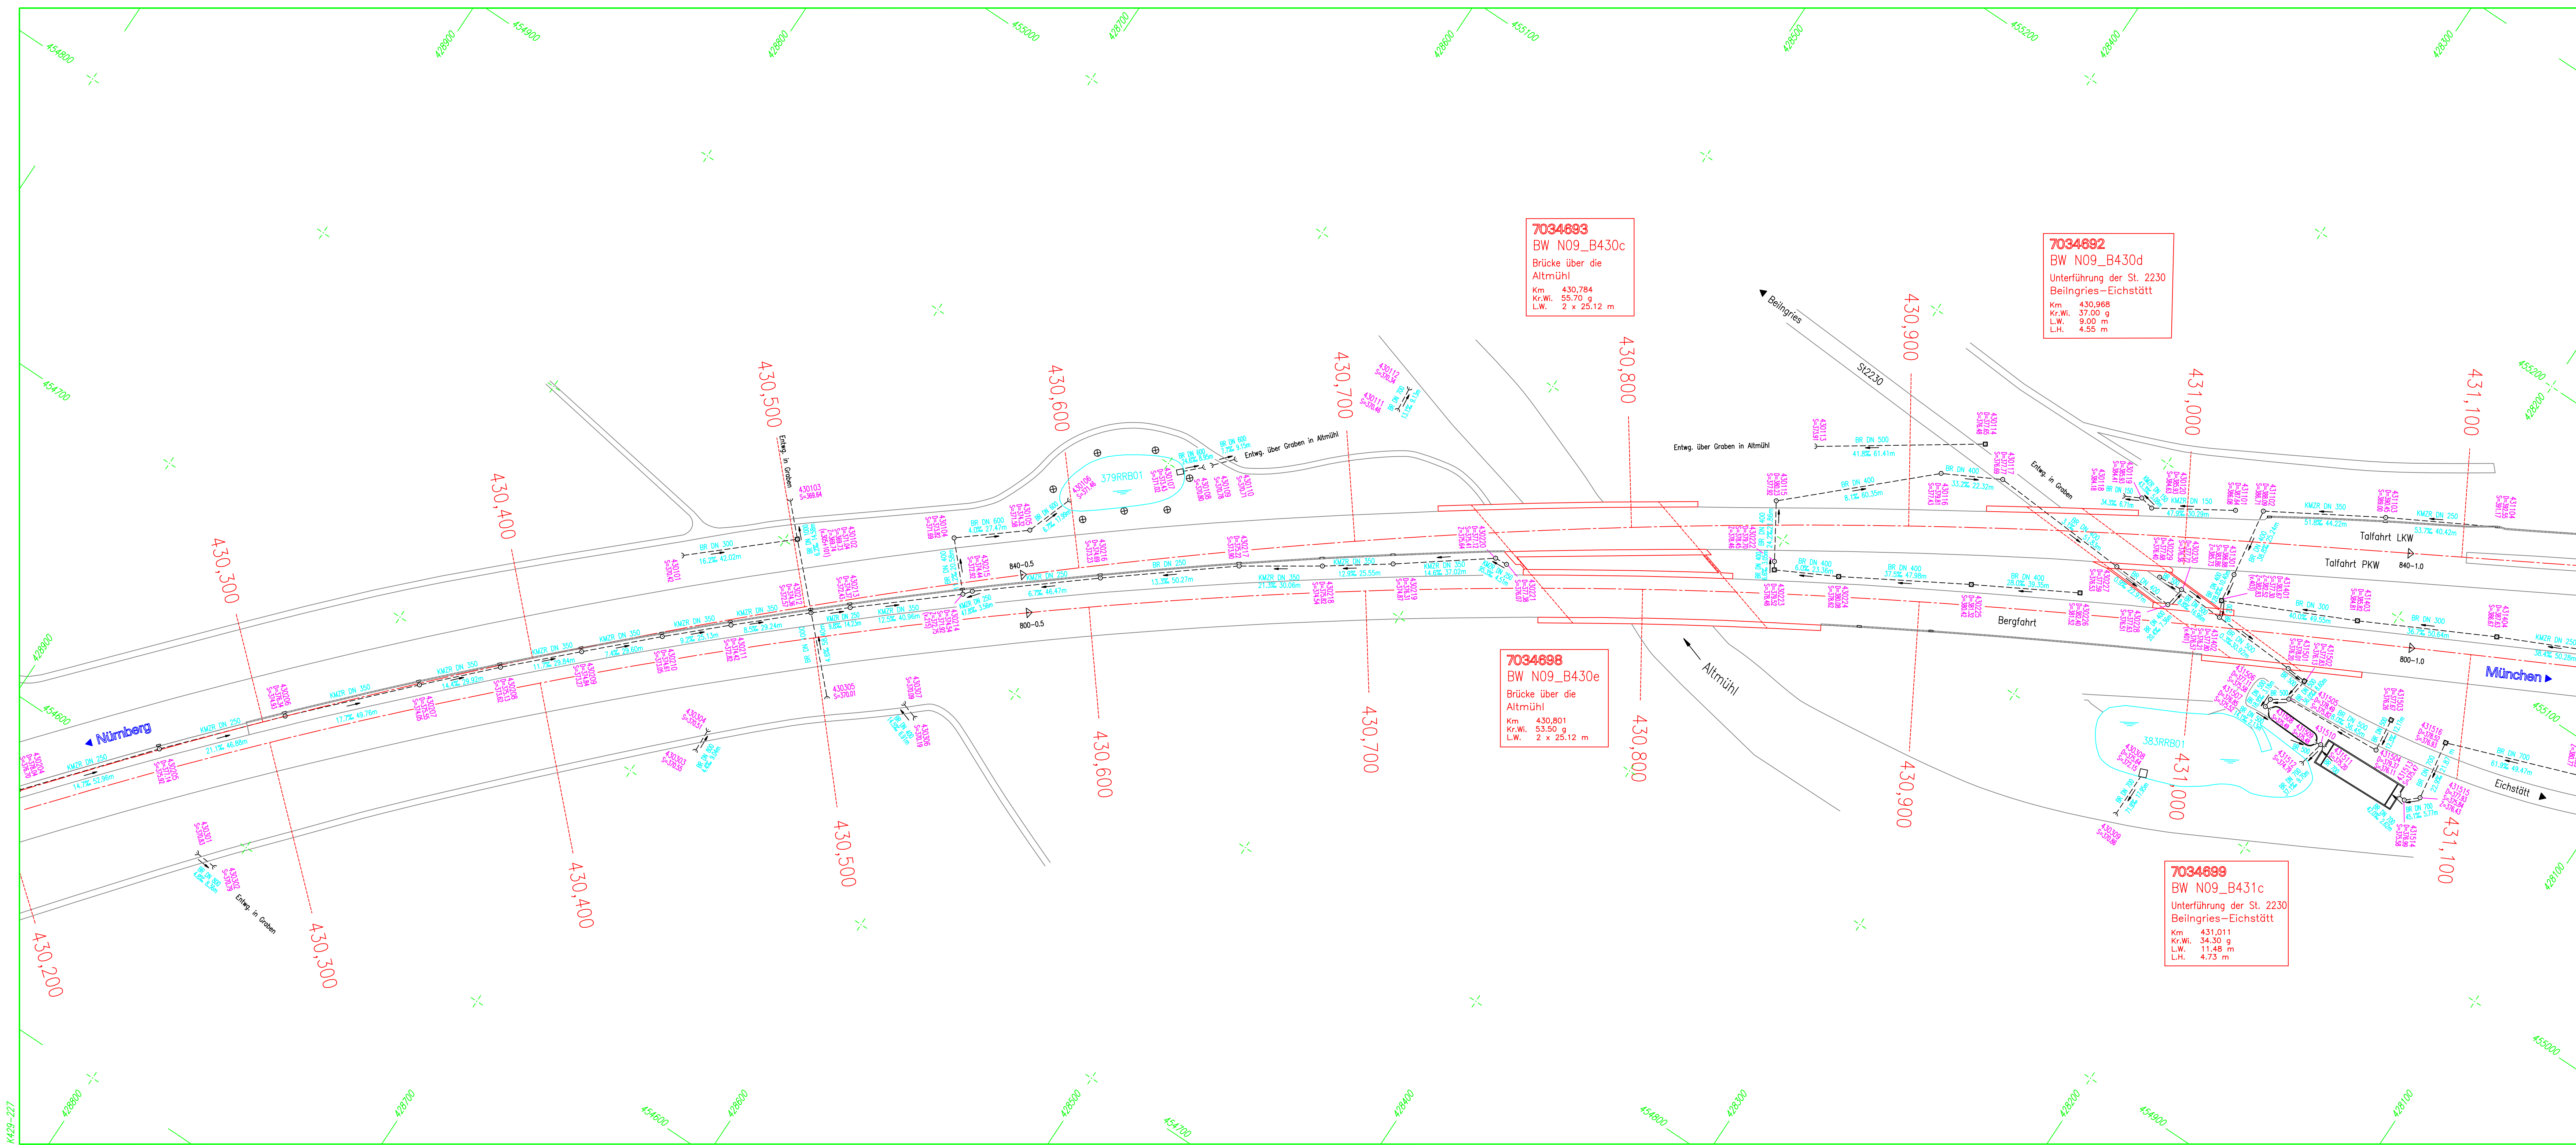

ZEICHENERKLÄRUNG:

SCHACHTSIGNATUREN:

- ☐ Prüfschacht (rund)
- ☐ Muldenentwässerungsschacht
- ☐ Straßen-/Muldenentwurf
- ☐ Rohrein-/Auslauf

☒ Prüfschacht (eckig)

LEITUNGSSIGNATUREN:

BR Betonrohr KR Kunststoffrohr
 KMZK Kunststoffmehrzweckrohr KTSR Kunstst.-Teilsickerrohr

————— Schlitzrinne/Bordinne

BAB - Achse Fahrbahn-Rand

←

KR DN 250 10,8% 14,8m 	KR DN 250 10,8% Gefälle 10,8 % 14,8m Schachtabstand 14,82m	Fließrichtung Kunststoffrohr DN=250mm Gefälle 10,8 % Schachtabstand 14,82m
------------------------------	--	---

344102 344102
 b=481,14 b=481,14
 A=459,39 (x101) A=459,39 (x101)
 A=459,00 (x103) A=458,96

Schachtnummer
 Deckelhöhe ü. NN
 Sohlhöhe ü. NN
 Zulaufhöhe von Schacht 101
 Abflauhöhe nach Schacht 103

⚡ Fahrbahnhaftepunkt
 ⚡ Fahrbahnhochpunkt
 ⚡ Fahrbahnquerneigung

380,000 Betr.-Kilometer

383,028 Netzkilometerbezeichnung

▷ 740 - 6,0 Abschnitt mit Station

[illegible]