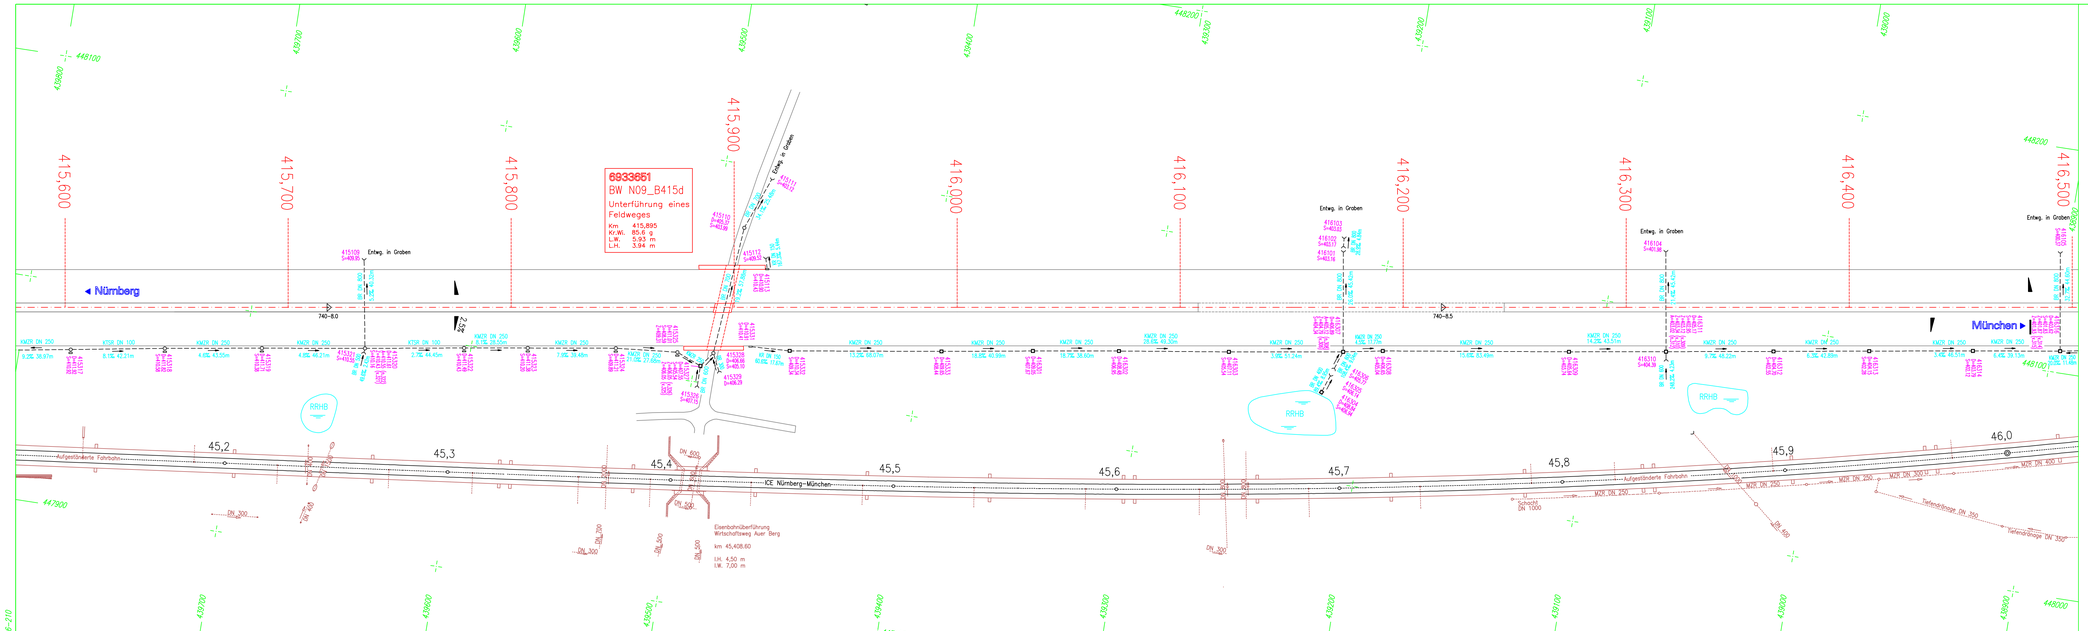
6933851
BW N09_B415d
Unterführung eines Feldweges
Km 415,895
Kr.W. 85,6 g
L.W. 5,93 m
L.H. 3,94 m
◄ Nürnberg
München ►
415,600
415,700
415,800
415,900
416,000
416,100
416,200
416,300
416,400
416,500
Entwg. in Graben
740-8,0
740-8,5
RRHB
45,2
45,3
45,4
45,5
45,6
45,7
45,8
45,9
46,0
Aufgeständerte Fahrbahn
ICE Nürnberg-München
Eisenbahnüberführung Wirtschaftsweg Auer Berg
km 45,408.60
LH. 4,50 m
LW. 7,00 m
Weichen-Grupe DN 350
Weichen-Grupe DN 300
Schacht DN 1000
KNZR DN 250
KTSR DN 100
KNZR DN 300
MZR DN 250
MZR DN 300
MZR DN 400
DN 300
DN 400
448100
447900
448200
448000
439700
439800
439900
440000
440100
440200
439100
439200
439300
439400
439500
439600