


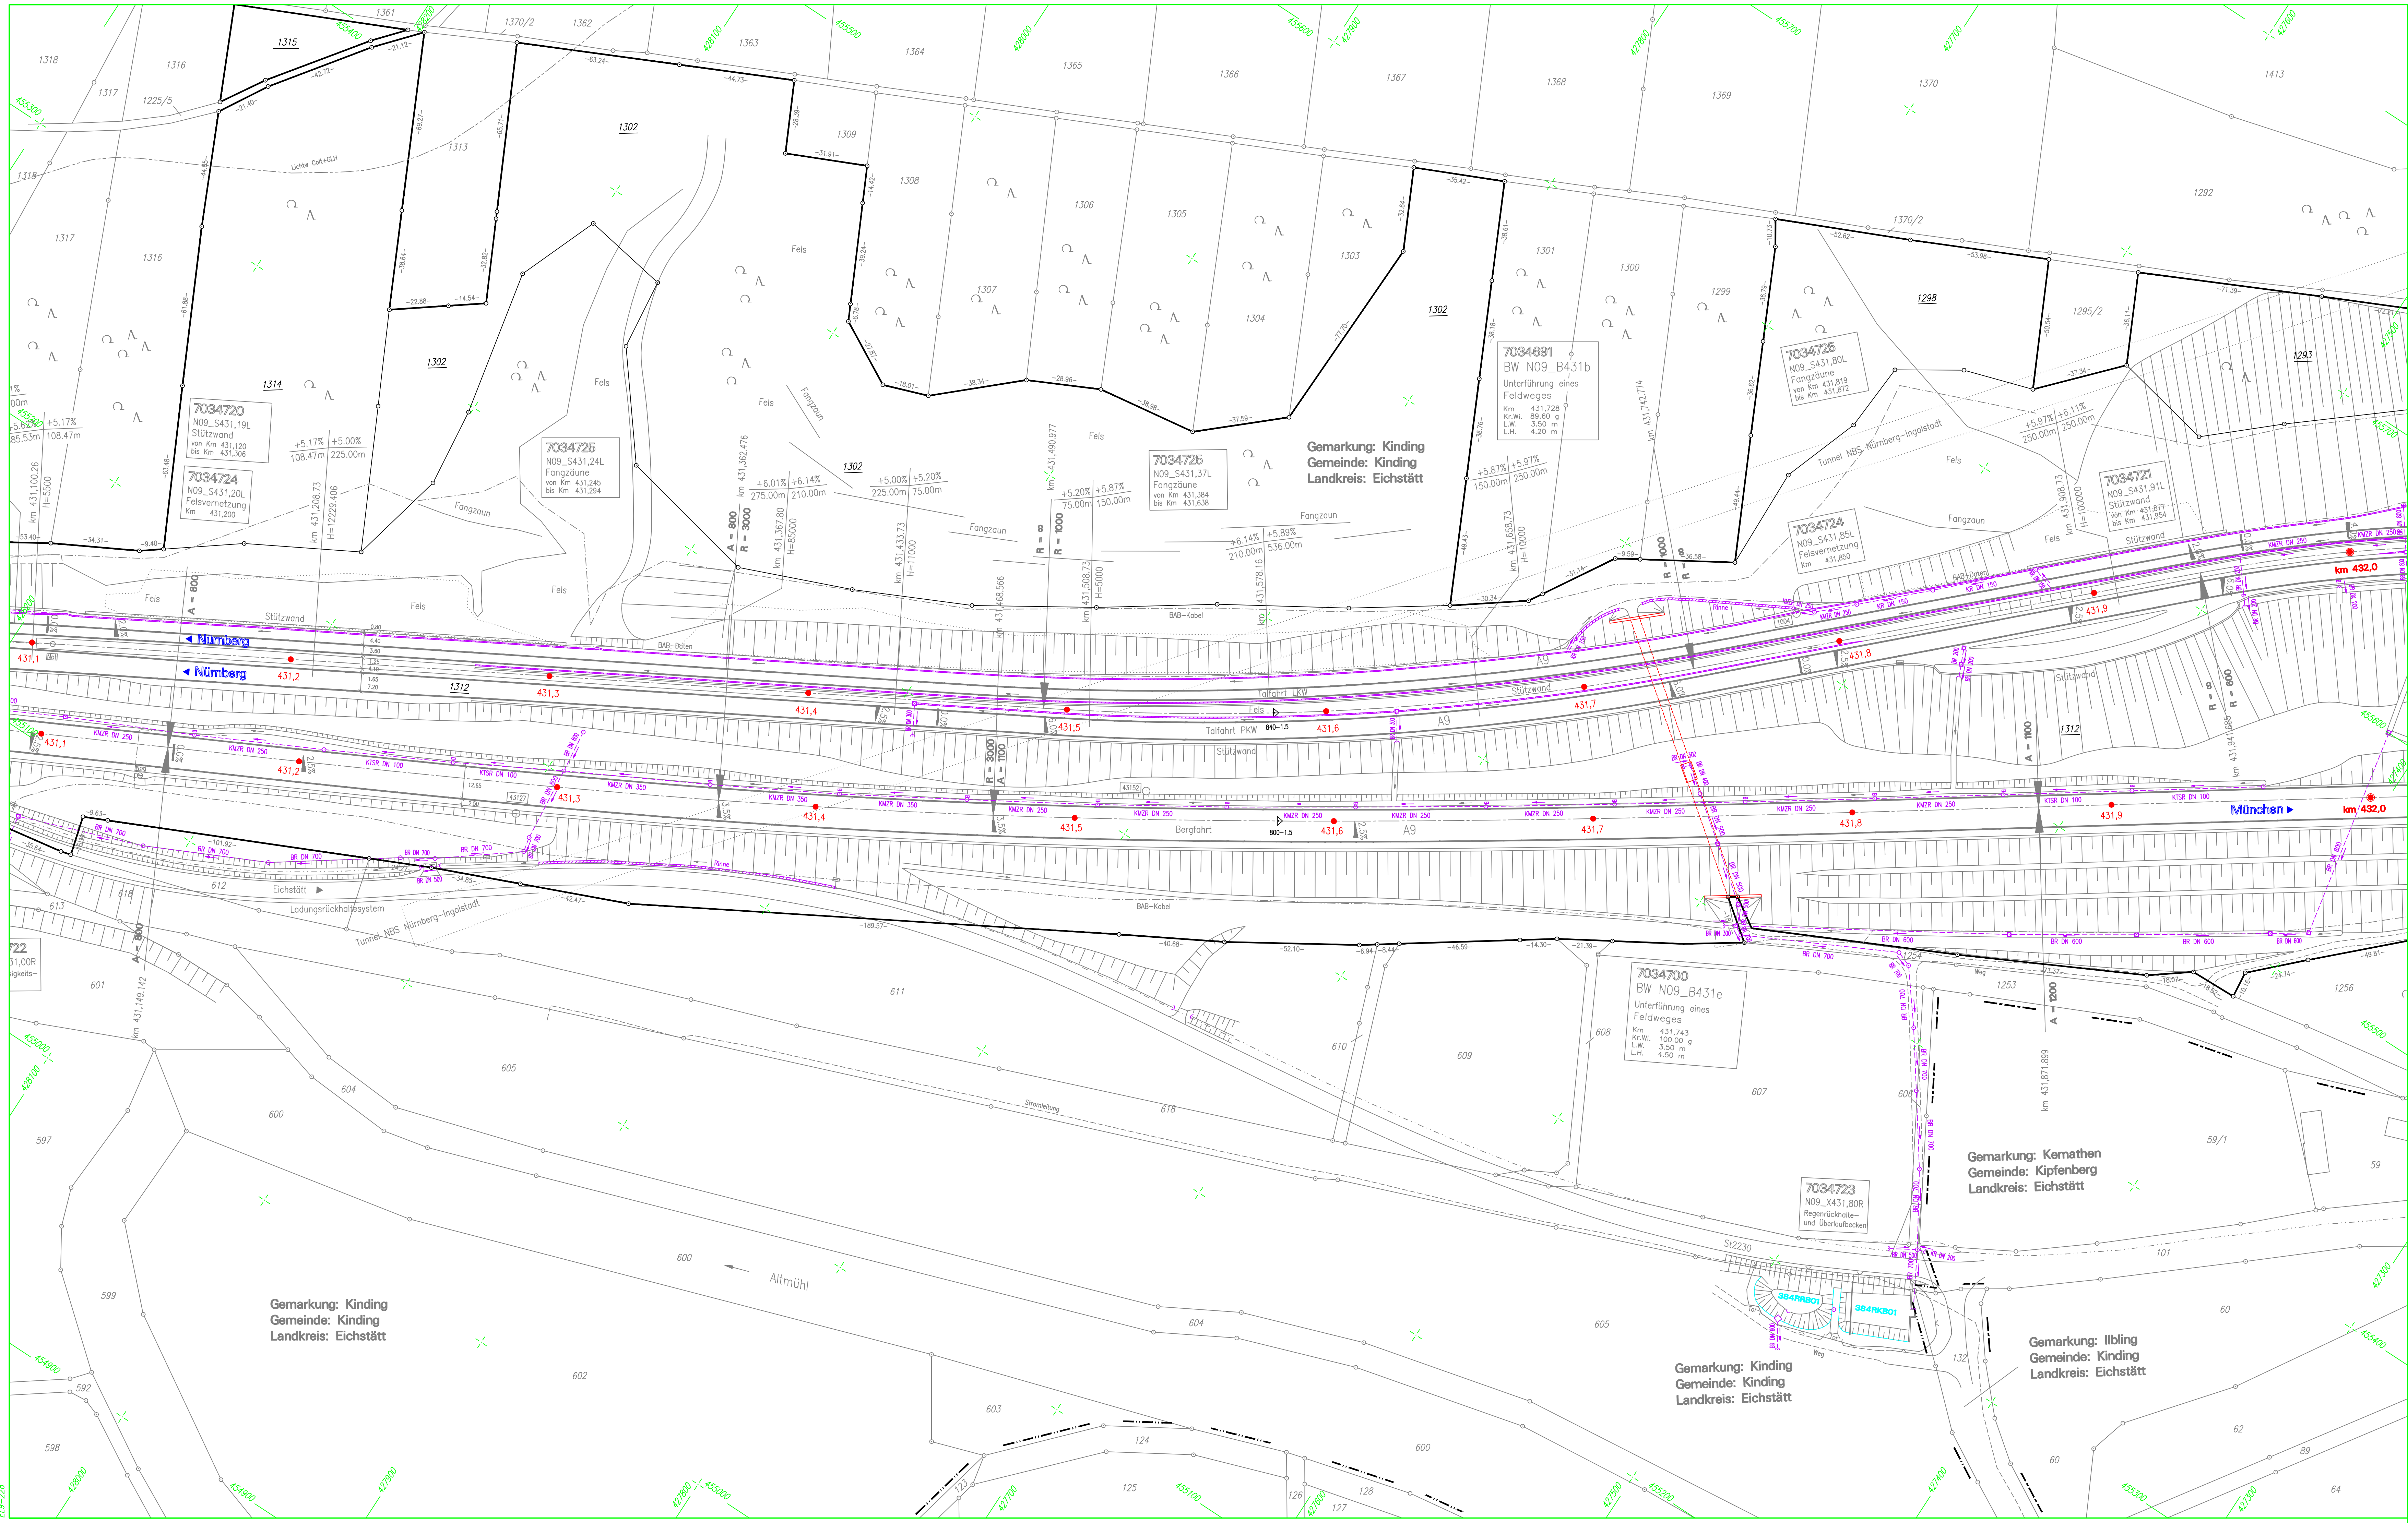

Die komplette Dokumentation der ausübungsreifen Kabelanlagen sind im Sachgebiet Elektrotechnik abzurufen.

ZEICHENERKLÄRUNG:		194/2
—	Grenze der BAB	Flst.-Nummer (BAB)
---	sonstige Grenze	○ Grenzpunkt
- - -	Gemarkungsgrenze	□ Schilderbrücke
- - -	Gemeindegrenze	□ Notrufsäule
km 360,0	BAB-Achse mit Stationsbezeichnung	○ Pflichtenheft (rund)
6833028	Netzknotenbezeichnung	○ Pflichtenheft (eckig)
740-6,0	Abchnitt mit Station	○ Muldeneinlaufschacht
---	BAB-Fahrbahn	○ Strosseneinlasskasten
---	Verföhrungs- bzw. Beschränkungsgasse	□ Kabelschrank
---	Mittelstreifenberufahrt	□ Kabelschacht
---	Lärmschutzwand	● Stahlmast
---	Straßenrand	○ Betonmast
---	Weg (unbefestigt)	○ Rohrdurchlass
---	Böschung	○ Schützrinne/Bordrinne
---	Entwässerungsmulde	○ Belonschutzwand
---	Grabensohle	□ Gebäude mit Hausnr.
---	Fernmeldekabel BAB	○ Mischweld
---	Wasserleitung mit Dimensionierung	○ Polygongpunkt
---	Gastleitung mit Dimensionierung	○ 4,0% Fahrh.-Querneigung
---	Stromleitung mit Spannungseigabe	○ 20 kV
---	Telekom	○ 4,0% Fahrh.-Querneigung
---	Lichtwellenleiter	○ 20 kV
---	Nutzungsgrenze	○ 4,0% Fahrh.-Querneigung
---	Wassererschließung	○ 4,0% Fahrh.-Querneigung
---	Wasserschutzbereich	○ 4,0% Fahrh.-Querneigung

Nr.		Art der Änderung		Datum		Name		gepr.	
BAB A9 NÜRNBERG-MÜNCHEN									
Entwässerungsplan Nr. 228									
von Ber.-Km 431,1 bis 432,0									
Maßstab = 1 : 1000									
Planbearbeitung:									
Ing.-Büro Lars Kustner									
91235 Velden									
01.07.2010									
Autobahndirektion									
Nordbayern									
Dienststelle Fürth									
Reg.-Nr.									